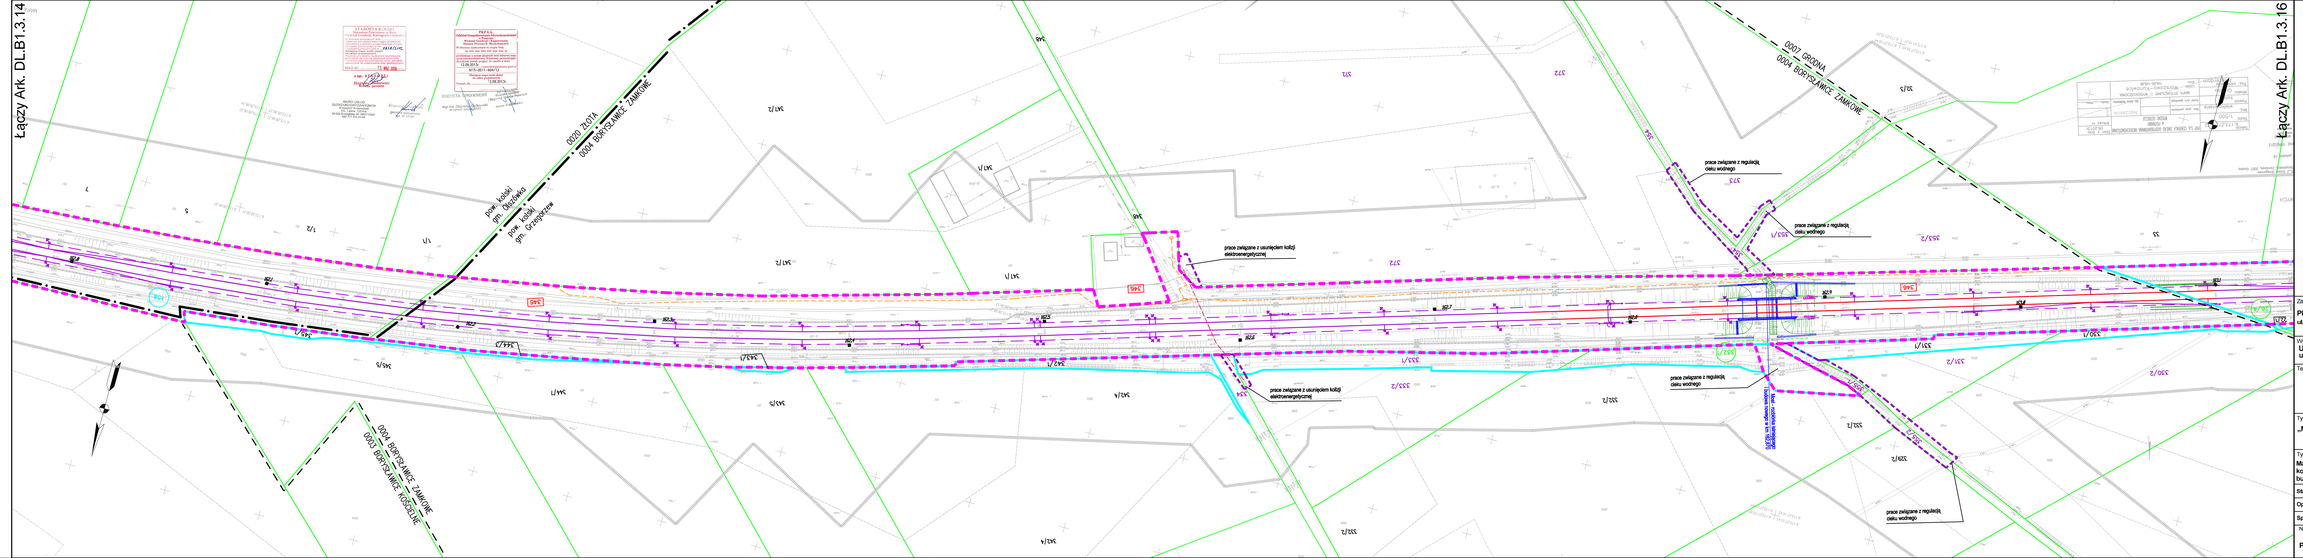
Łączy Ark. DL.B1.3.14
Łączy Ark. DL.B1.3.16
0001 GRODNA
0004 BORYSŁAWICE - ZAMKOWE
0003 BORYSŁAWICE - KOŚCIELNE
prace kolejki
gm. Rozniatów
prace kolejki
gm. Grzegorzew
prace związane z usunięciem kolizji elektroenergetycznej
prace związane z regulacją
cieku wodnego
prace związane z regulacją
cieku wodnego
prace związane z regulacją
cieku wodnego
prace związane z regulacją
cieku wodnego
Km 171,000 - Km 172,000
Zakończenie zadania
Km 144,650 - Km 145,000
Rozpoczęcie zadania
Legenda:
Zamawiający:
PKP Polskie Linie Kolejowe S.A
ul.Targowa 74, 03-734 Warszawa
PKP POLSKIE LINIE KOLEJOWE S.A.
Wykonawca:
URS Polska Sp. z o.o.
ul. Rejtana 17, 02-616 Warszawa
URS
Temat opracowania:
Zadanie pn. „Przebudowa linii kolejowej nr 3 (E20)
na odcinku od km 144,650 do km 172,000
- odcinek B1.3 LCS KUTNO"
Tytuł projektu:
„Modernizacja linii kolejowej E20 na odcinku Warszawa - Poznań - pozostałe
roboty, odcinek Sochaczew - Swarzędz - prace przygotowawcze"
Tytuł rysunku:
Mapa przedstawiająca istniejące uzbrojenie terenu oraz proponowany przebieg linii
kolejowej, z zaznaczeniem terenu niezbędnego dla sporządzenia obiektów
budowlanych opracowaną na kopii mapy zasadniczej - od km 162,000 do km 163,100
Stanowisko: | Imię i nazwisko | Nr uprawnień | Podpis
Opracował: | mgr inż. Piotr Popiel | - - - - -
Sprawdził: | mgr inż. Andrzej Miałkowski | MAZ/0047/POOM/12
Nr projektu: PL 2581 | Skala: 1:1000 | Data: Listopad 2014 | Rewizja: 2 | Nr rys.: DL.B1.3.15