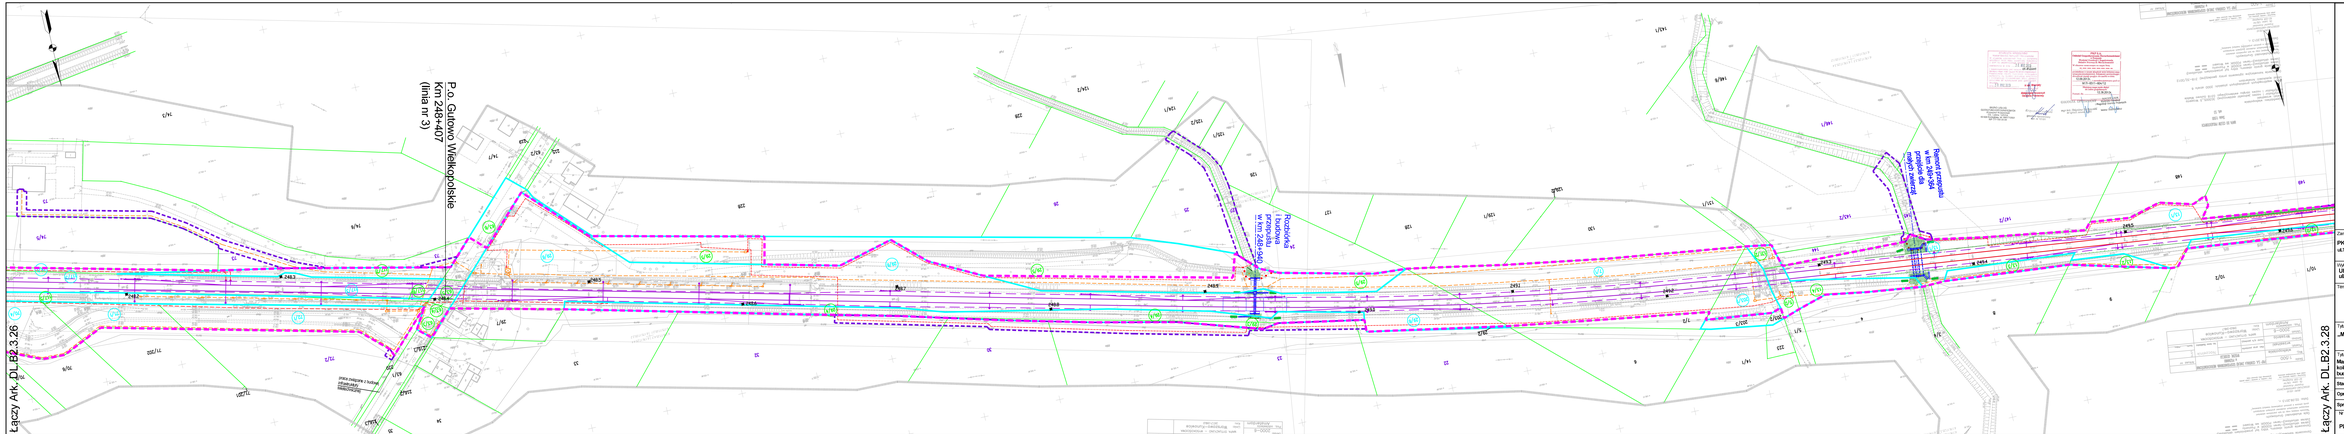

Legenda:

Zamawiający:
PKP Polskie Linie Kolejowe S.A.
ul.Targowa 74, 03-734 Warszawa

PKP POLSKIE LINIE KOLEJOWE S.A.

Wykonawca:
URS Polska Sp. z o.o.
ul. Rejtana 17, 02-516 Warszawa

URS

Temat opracowania:

Zadanie pn. „Przebudowa linii kolejowej nr 3 (E20) na odcinku od km 207,130 do km 261,060 - odcinek B2.3 LCS KONIN"

Tytuł projektu:

„Modernizacja linii kolejowej E20 na odcinku Warszawa - Poznań - pocztowa nobody, odcinek Sochaczew - Swarzędz - prace przygotowawcze"

Tytuł rysunku:

Mapa przedstawiająca lokalizacje usunięcie terenu oraz proponowany przebieg linii kolejowej, z zaznaczeniem terenu niezbędnego dla planowanych obiektów budowlanych opracowana na kopii mapy zasadniczej - od km 248,200 do km 249,600

Stanowisko	Imię i nazwisko	Nr uprawnień	Podpis
Opracował	mgr inż. Piotr Popiel	-----	
Sprawdził	mgr inż. Andrzej Malkowski	MAZOWIECKIOPOL/10	

Nr projektu	Skala	Data	Rewizja	Nr rys.
PL 2581	1:1000	Grudzień 2014	1	DL.B2.3.27