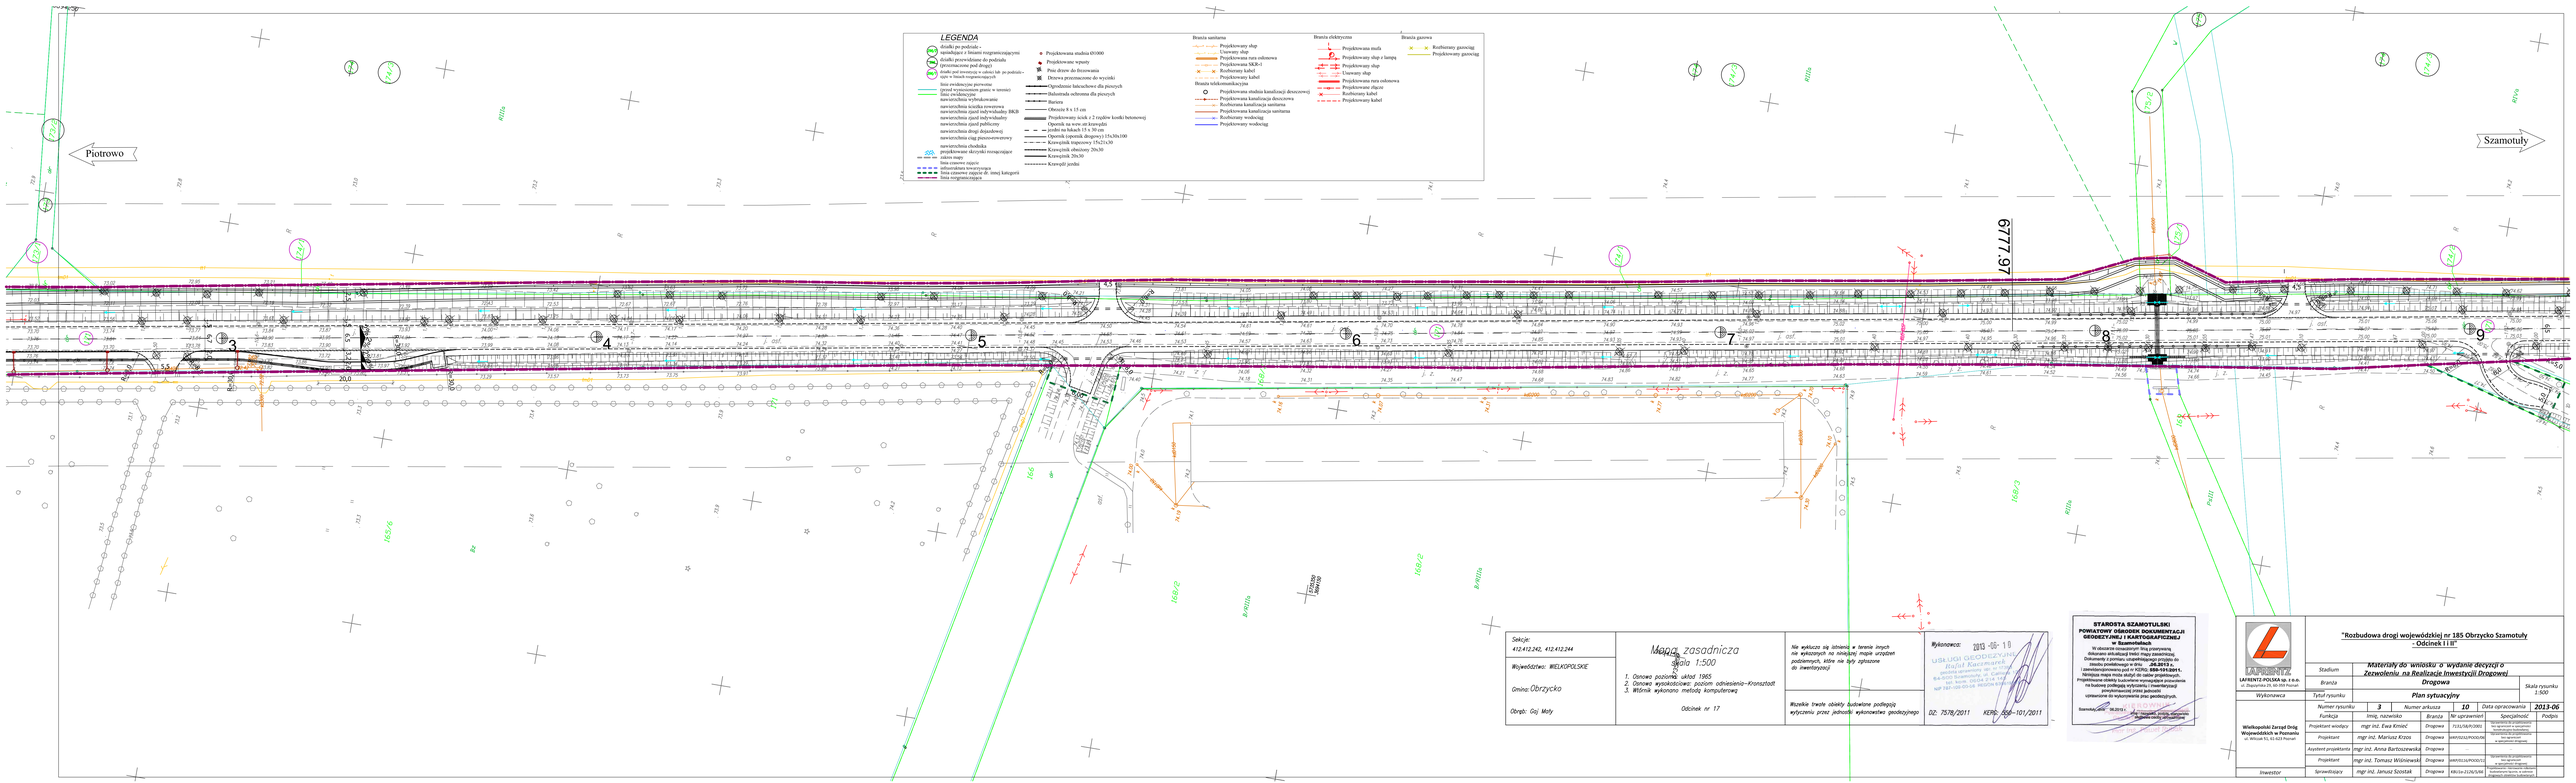
Piotrowo
Szamotuły
677+97
LEGENDA
Projektowana studnia Ø1000
Projektowane wpusty
Pnie drzew do frezowania
Drzewa przeznaczone do wycinki
Ogrodzenie luksusowe dla pieszych
Balustrada ochronna dla pieszych
Barjera
Obrzeże 8 x 15 cm
Projektowany ściek z 2 rzędów kostki betonowej
Opornik na wsw. ott krzywiźnie
Jezdni na łukach 15 x 30 cm
Opornik (opornik drogowy) 15x30x100
Krawężnik trapezowy 15x21x30
Krawężnik obniżony 20x30
Krawężnik 20x30
Krawężnik jezdni
Branża sanitarna
Projektowany slup
Usunowy slup
Projektowana rura osłonowa
Projektowana SKR-1
Rozbieramy kabel
Projektowany kabel
Branża telekomunikacyjna
Projektowana studnia kanalizacji deszczowej
Projektowana kanalizacja deszczowa
Projektowana kanalizacja sanitarna
Projektowana kanalizacja sanitarna
Rozbieramy wodociąg
Projektowany wodociąg
Branża elektryczna
Projektowana mufa
Projektowany slup z lampą
Projektowany slup
Usunowy slup
Projektowana rura osłonowa
Projektowane złącze
Rozbieramy kabel
Projektowany kabel
Branża gazowa
Rozbieramy gazociąg
Projektowany gazociąg
Sekcja:
412.412.242, 412.412.244
Województwo: WIELKOPOLSKIE
Gmina: Obrzycko
Obręb: Goj Mały
Mapa zasadnicza
Skala 1:500
1. Osnowa poziomo układ 1965
2. Osnowa wysokościowa: poziom odniesienia–Kronsztadt
3. Wtórnik wykonano metodą komputerową
Odcinek nr 17
Nie wyklucza się istnienia w terenie innych nie wykazanych na niniejszej mapie urządzeń podziemnych, które nie były zgłaszane do inwentaryzacji
Wszelkie trwałe obiekty budowlane podlegają wytyczeniu przez jednostki wykonawstwa geodezyjnego
Wykonawca:
2013 -06- 18
LUBLIN GEODEZYJNY
Rajmund Kaczmarek
Biuro Geodezyjne ul. Ciasna 6
64-500 Szamotuły, ul. Ciasna 6
tel. biuro: 0654 2242 [illegible]
NIP 767-100-00-16 REGON 630[illegible]
DZ. 7578/2011
KERG-[illegible]-101/2011
STAROSTA SZAMOTULSKI
POWIATOWY OŚRODEK DOKUMENTACJI GEODEZYJNEJ I KARTOGRAFICZNEJ
w Szamotułach
W obszarze oznaczonym linią pisarzową dokonano aktualizacji treści mapy zasadniczej. Dokumenty z pomiaru uzupełniającego przyjęto do państwowego zasobu geodezyjnego i kartograficznego i zewidencjonowano pod nr KERG- 538-101/2011.
Niniejsza mapa może służyć do zadań projektowych. Projektowanie i realizacja inwestycji budowlanej na podstawie podlegają wytycznej z inwentaryzacji przedstawiającej stan jednostki oznaczone do wykonywania prac geodezyjnych.
Szamotuły, dnia 06.2013 r.
Z upoważnienia Starosty Szamotulskiego
Małgorzata Lewicka, geodeta powiatowy
LAFRENTZ POLSKA Sp. z o.o.
ul. Bogumiła 15, 61-628 Poznań
"Rozbudowa drogi wojewódzkiej nr 185 Obrzycko Szamotuły - Odcinek I i II"
Stadium: Materiały do wniosku o wydanie decyzji o Zezwoleniu na Realizację Inwestycji Drogowej
Branża: Drogowa
Skala rysunku: 1:500
Tytuł rysunku: Plan sytuacyjny
Numer rysunku: 3 | Numer arkusza: 10 | Data opracowania: 2013-06
Wykonawca
Wielkopolski Zarząd Dróg Wojewódzkich w Poznaniu
ul. Wilczak 51, 61-623 Poznań
Funkcja | Imię, nazwisko | Branża | Nr uprawnień | Specjalność | Podpis
Projektant wiodący: mgr inż. Ewa Krnicki | Drogowa | 7153/88/PO/89 | Specjalność drogowa bez ograniczeń
Projektant: mgr inż. Mariusz Krzos | Drogowa | WRO/0124/POOD/06 | Specjalność drogowa bez ograniczeń
Asystent projektanta: mgr inż. Anna Bartoszewska | Drogowa
Projektant: mgr inż. Tomasz Wiśniewski | WRO/0124/POOD/12 | Specjalność drogowa bez ograniczeń
Inwestor
Sprawdzający: mgr inż. Janusz Szostak | Drogowa | KRI/16-2126/S/88 | Specjalność drogowa, w zakresie projektowania i wykonywania nadzorów
Szamotuły, dnia 06.2013 r.