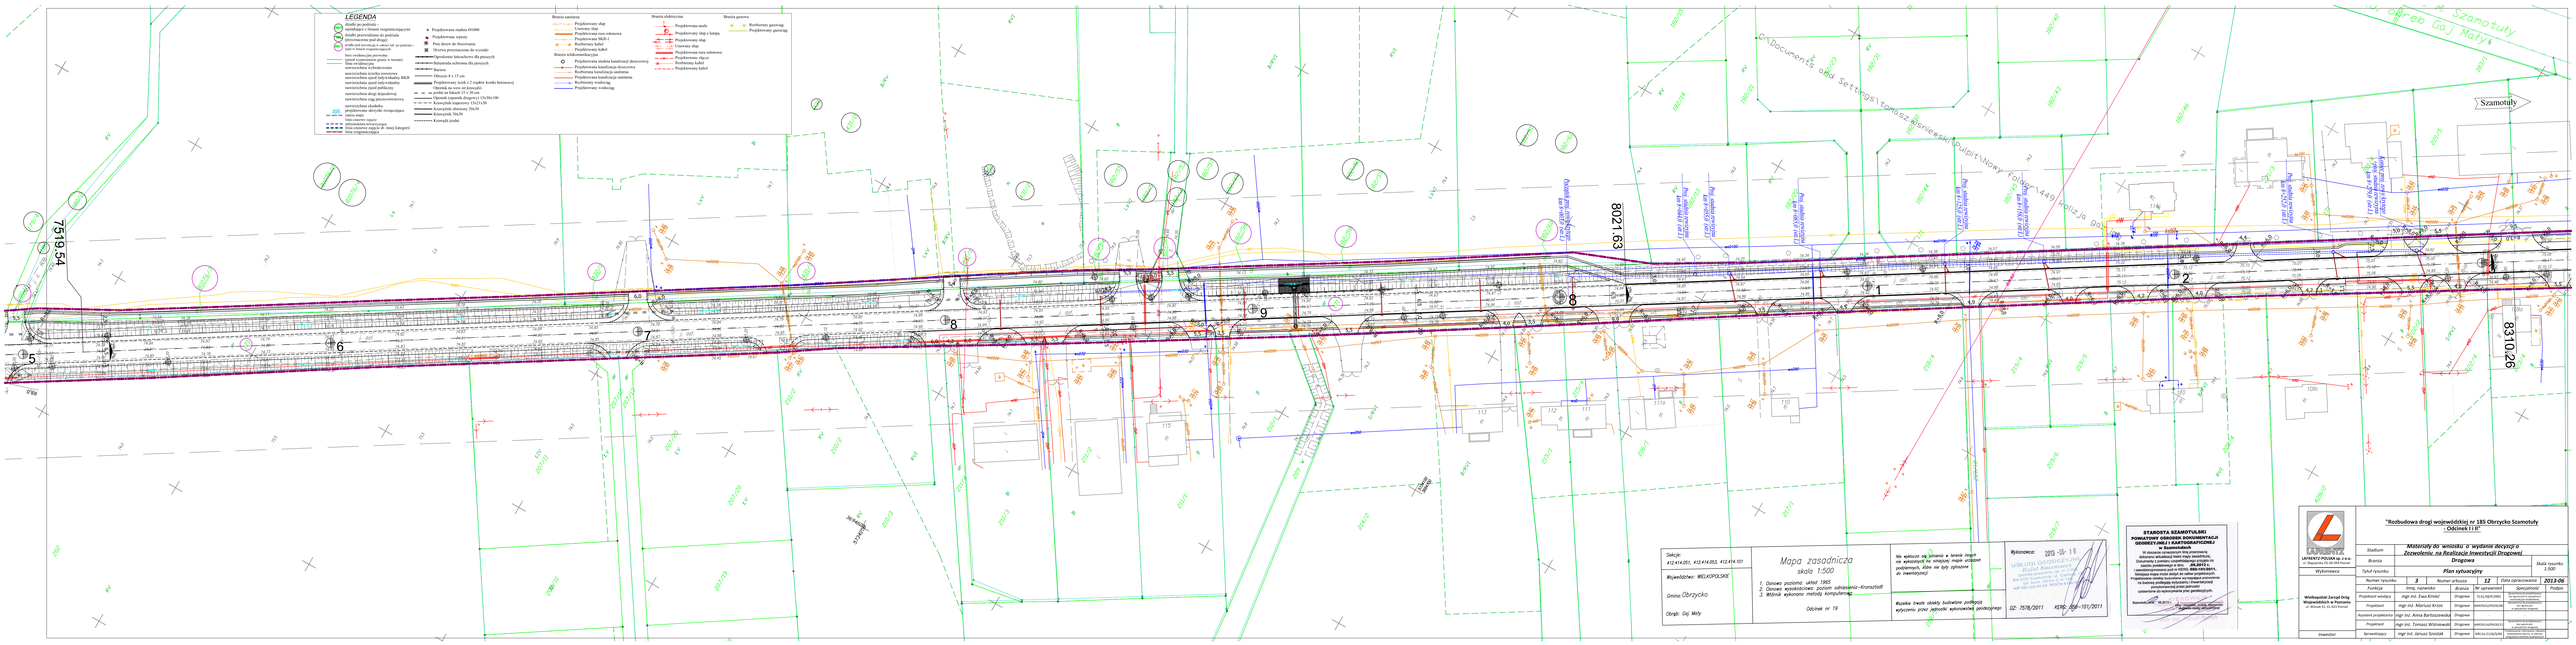

Sekcja: 412.414.051, 412.414.053, 412.414.101	Mapa zasadnicza skala 1:500
Województwo: WIELKOPOLSKIE	1. Osnowa poziomo: układ 1965 2. Osnowa wysokościowa: poziom odniesienia –Kronsztadt 3. Mapa wykonano metodą komputerową
Gmina: Obrzycko	Odcinek nr 19
Obręb: Gaj Mały	

Na wyłączo się zbieranie w terenie znaków na wykonywać na niniejszej mapie urządzeń podziemnych. Błąd na tych sytuacje i do zweryfikowania

Wszelkie trwałe obiekty budowlane powinny wytyczyć przez jednostki wykonawcze geodezyjnego

Wykonawca: 2013 -06- 18

GD: 7538/2011 KERG: 664-101/2011

STAROSTA SZAMOTULSKI
POWIATOWY OŚRODEK DOKUMENTACJI GEODEZYJNEJ I KARTOGRAFICZNEJ w Szamotułach

W oparciu o art. 40 ust. 2 pkt 4 Rozporządzenia Ministra Infrastruktury z dnia 2 sierpnia 2004 r. w sprawie osnów geodezyjnych i grawimetrycznych oraz grawimetrycznej sieci referencyjnej (Dz. U. z 2004 r. Nr 207, poz. 2110 z późn. zmianami) oraz w POZG, **666-101/2011**, wykonano w terenie znaki osnowy poziomej i wysokościowej trwale zastabilizowane wyznaczone przez pomiary sytuacyjne na budynkach wyznaczonych przez geodezytów.

Szamotuły, dnia 18.06.13 mgr inż. Grzegorz Jerzy Wilczyński
Starosta Szamotulski

UKWINTZ-POLSKA sp. z o.o. ul. Bogusława IV, 60-146 Poznań	"Rozbudowa drogi wojewódzkiej nr 185 Obrzycko Szamotuły - Odcinek I i II"				
	Stadium	Materiały do wniosku o wydanie decyzji o Zezwoleniu na Realizację Inwestycji Drogowej			
	Branża	Drogowa			Skala rysunku 1:500
	Wykonawca	Tytuł rysunku	Plan sytuacyjny		
		Numer rysunku 3 / Numer arkusza 12	Data opracowania	2013-06	
		Funkcja / Imię, nazwisko	Branża	Nr uprawnień	Specjalność / Podpis
Wielkopolski Zarząd Dróg Wojewódzkich w Poznaniu ul. Wiejska 45, 60-392 Poznań	Projektant wodnego	mgr inż. Ewa Kmiec	Drogowa	7553/67/89/0/0/0