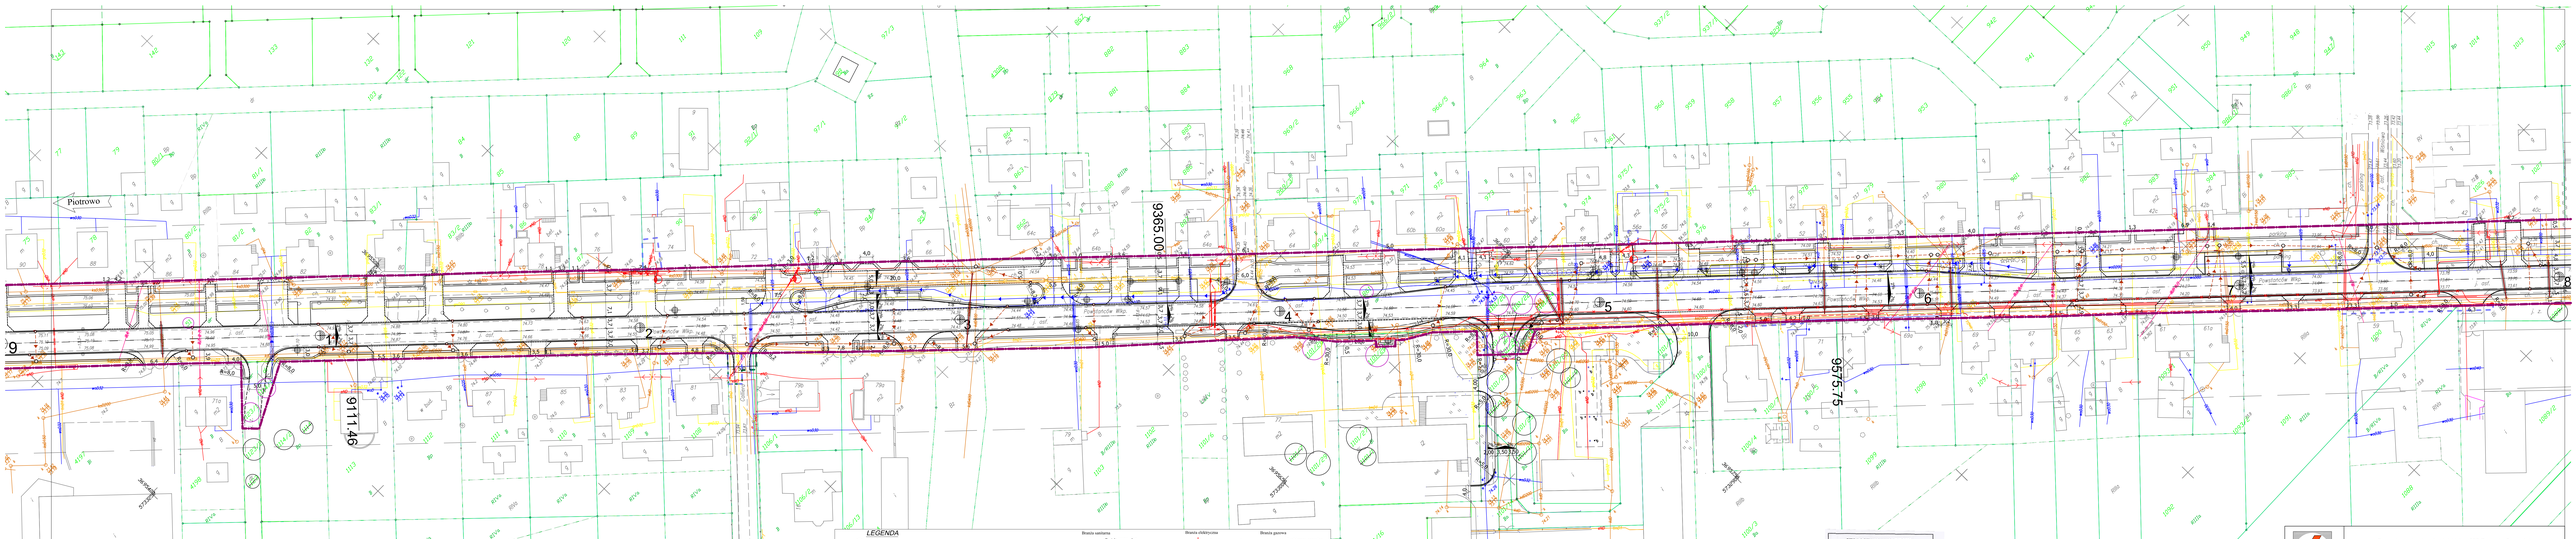

Sekcja:
412.414.104; 412.414.152

Województwo: WIELKOPOLSKIE

Gmina: Szamotuły

Obręb: Szamotuły

Mapa zasadnicza
skala 1:500

1. Osnowa poziomo: układ 1965
2. Osnowa wysokościowa: poziom odniesienia–Kronsztadt
3. Wśród wykonano metodą dalmierzową

Odcinek nr 21

Na wskazy się opisane w tenże zapis na wykonywanie na niniejszej mapie urządzeń podziemnych, które nie były opisane do inwentaryzacji

Wysokie trwałe obiekty budowlane podlegają wytyczeniu przez jednostki wykonawcze geodezyjnego

Wykonawca:
GEO-SERVICE
Radosław Kaczmarek
ul. Wiejska 6, 64-840 Piłka
tel. kom. 0604 247 488
NIP 763-100-80-64 REGON 630 047 ...

DZ. 7578/2011 KERG-7578-101/2011

STAROSTA SZAMOTULSKI
POWIATOWY OŚRODEK DOKUMENTACJI GEODEZYJNEJ I KARTOGRAFICZNEJ
w Szamotułach
Ul Wiosenna Grzeszyńskiego 18a przyjmuje wyłącznie w godzinach od 8.00 do 15.00
Odwiedziny z pomocą uczestniczącego urzędnika są możliwe poszczególnego w dniu 28.2012 r.
Wyłącznie w godzinach od 8.00 do 15.00.
Wnioski mają moc wyłącz do celów projektowych.
Projektowanie dzięki kontrolowe wymagające pomocnicze na terenie powiatu szamotulskiego
zwyczajowo przez jednostki
uprawnione do wykonywania prac geodezyjnych.
Szamotuły dnia 28.09.2011 r.
Z upoważnienia Starosty
Kierownik Powiatowego Ośrodka Dokumentacji Geodezyjnej i Kartograficznej

LAFRENTZ POLSKA sp. z o.o.
ul. Bojarskiego 25, 60-587 Poznań

Wykonawca

Wielkopolski Zarząd Dróg Wojewódzkich w Poznaniu
ul. Wiosenna 35, 61-663 Poznań

Inwestor

"Rozbudowa drogi wojewódzkiej nr 185 Obrzycko Szamotuły - Odcinek I i II"

Stadium: Materiały do wniosku o wydanie decyzji o Zezwoleniu na Realizację Inwestycji Drogowej

Branża: Drogowa

Skala rysunku: 1:500

Tytuł rysunku: Plan Zagospodarowania Terenu

Numer rysunku	2	Numer arkusza	14	Data opracowania	2013-09

	Funkcja	Imię, nazwisko	Branża	Nr uprawnień	Specjalność	Podpis
Projektant wiodący		mgr inż. Ewa Kmiać	Drogowa	7/15/58/2001	specjalność drogowa bez ograniczeń	
Projektant		mgr inż. Mariusz Krzos	Drogowa	WKP/0126/POOD/09	specjalność drogowa bez ograniczeń	
Kierownik projektanta		mgr inż. Anna Bartoszewicz	Drogowa		specjalność drogowa bez ograniczeń	
Projektant		mgr inż. Tomasz Wiśniewski	Drogowa	WKP/0126/POOD/09	specjalność drogowa bez ograniczeń	
Sprawdzający		mgr inż. Janusz Szostak	Drogowa	KR/0126/2129/5/90	specjalność drogowa bez ograniczeń	