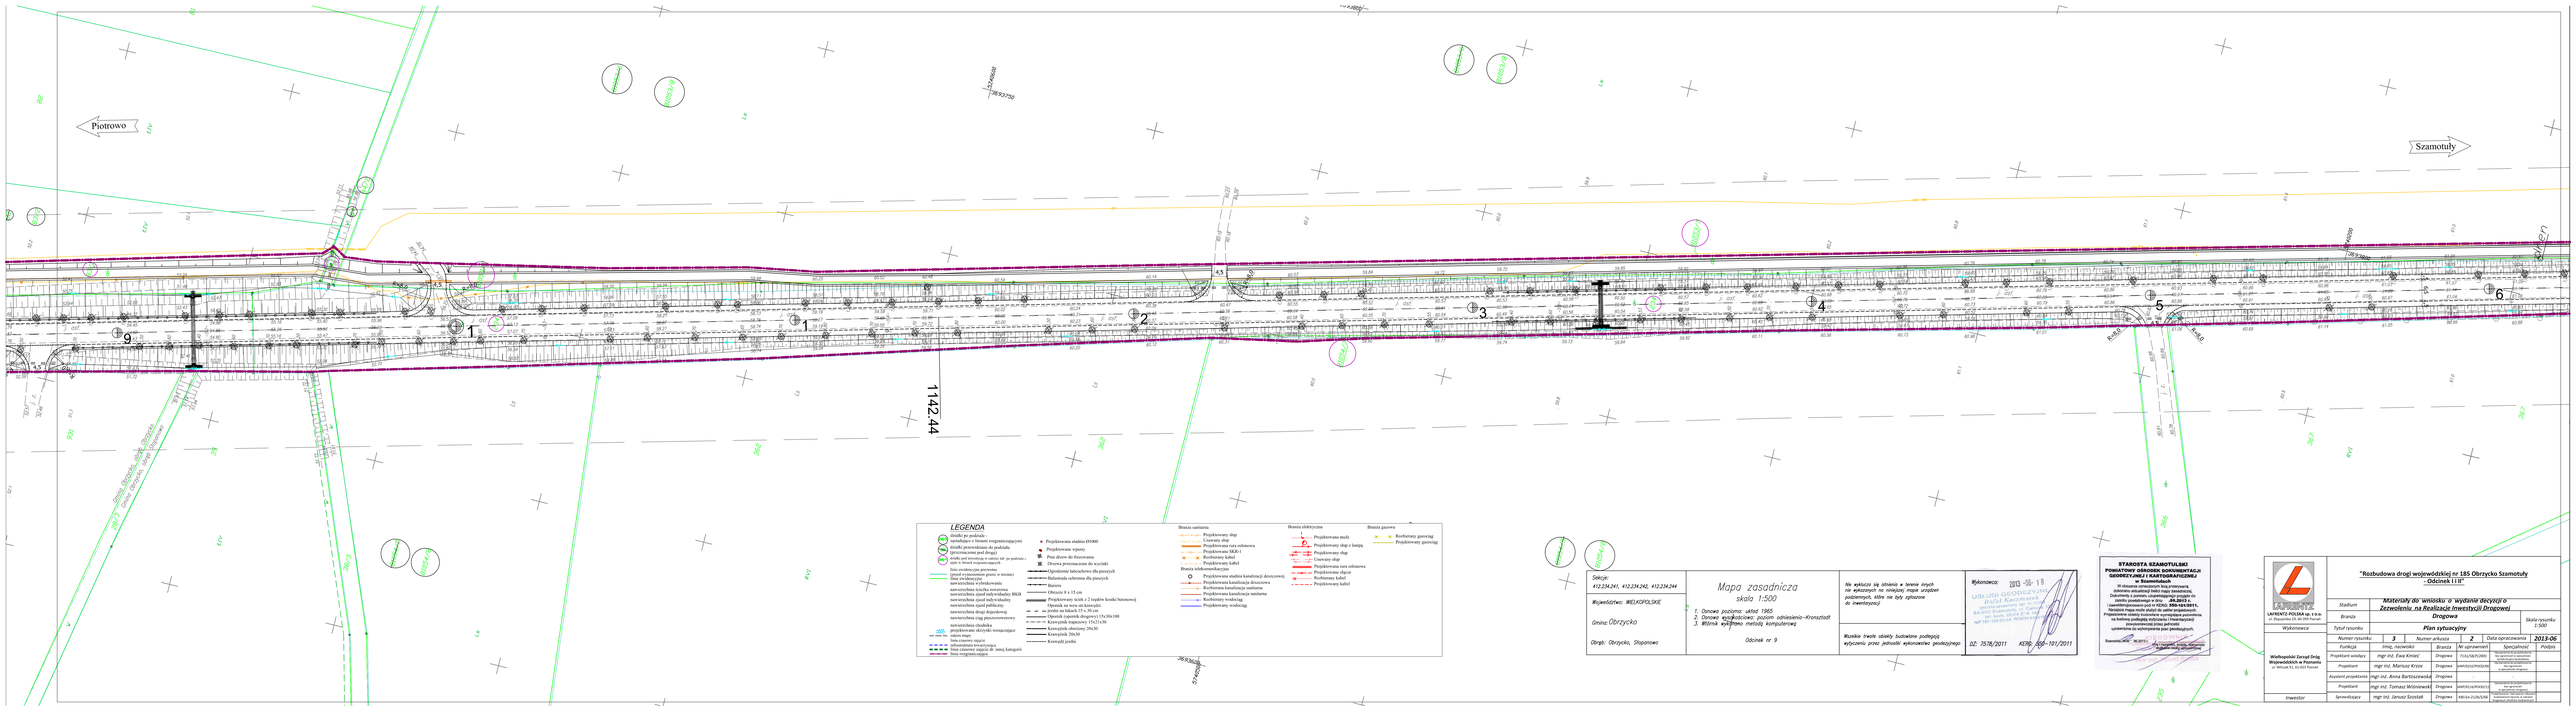
Piotrowo
Szamotuły
Obrzycko
Stopanowo
1142.44
LEGENDA
Projektowana studnia D1000
Projektowane wpusty
Piaz dozór do frezowania
Drzewa przeznaczone do wycinki
Ogrodzenie latticehowe dla pasazych
Balustrada ochronna dla pasazych
Barriera
Obrzeża 8 x 15 cm
Projektowany krzyż z 2 rzędów kostki betonowej
Opornik na wzw ok krawężki
Projektowany krawężnik drogowy
Projektowana kanalizacja deszczowa
Projektowana kanalizacja sanitarna
Projektowana kanalizacja sanitarna
Projektowany wodociąg
Projektowany słup
Projektowana szafka
Projektowany wodociąg
Projektowana muft
Projektowany słup z lampą
Projektowany słup
Uziemienie słup
Projektowana rura ochronna
Projektowany złącze
Projektowany kabel
Projektowany kabel
Rozbierany gazociąg
Projektowany gazociąg
Sekcje:
412.23+241, 412.23+242, 412.23+244
Województwo: WIELKOPOLSKIE
Gmina: Obrzycko
Obręb: Obrzycko, Stopanowo
Mapa zasadnicza
skala 1:500
1. Osnowa pozioma: układ 1965
2. Osnowa wysokościowa: poziom odniesienia–Kronsztadt
3. Wtórna sytuacyjno metodą komputerową
Odcinek nr 9
Na wykazie się istnienia w terenie innych nie wykazanych na niniejszej mapie urządzeń podziemnych, które nie były zgłoszone do inwentaryzacji
Wszelkie trwałe obiekty budowlane podlegają wykluczeniu przez jednostki wykonawcze geodezyjnej
Wykonawca: 2015 -05- 19
Nr: 7578/2011
KERG: 2015-101/2011
STAROSTA SZAMOTULSKI
POWIATOWY OŚRODEK DOKUMENTACJI GEODEZYJNEJ I KARTOGRAFICZNEJ
w Szamotułach
W obszarze obiektowym tej inwestycji, dokonano aktualizacji treści mapy zasadniczej. Dokumentacja powykonawcza została przyjęta do zasobu powiatowego w dniu ... PK-2015 r. i zaewidencjonowana pod nr KERG: 8965-101/2015.
Przyjęcie do zasobu nie jest równoznaczne z odbiorem. Projektowane obiekty budowlane wymagają powiadomienia na bieżącą podległą wykonawcę i inwentaryzacji powykonawczej, po zakończeniu prac projektowych, wykonanie do wykorzystania przez geodezyjnych.
Szamotuły, dnia 19.05.15 r.
Kierownik Ośrodka
mgr inż. Krzysztof Kaczmarek
LAYENTO POLSKA sp. z o.o.
ul. Zbąszyńska 24, 60-569 Poznań
Wykonawca
Wielkopolski Zarząd Dróg Wojewódzkich w Poznaniu
ul. Wiśniowa 53, 61-021 Poznań
Inwestor
"Rozbudowa drogi wojewódzkiej nr 185 Obrzycko Szamotuły - Odcinek I i II"
Stadium: Materiały do wniosku o wydanie decyzji o Zezwoleniu na Realizację Inwestycji Drogowej
Branża: Drogowa
Tytuł rysunku: Plan sytuacyjny
Skala rysunku: 1:500
Numer rysunku: 3
Numer arkusza: 2
Data opracowania: 2013-06
Funkcja | Imię, nazwisko | Branża | Nr uprawnień | Specjalność | Podpis
Projektant wiodący: mgr inż. Ewa Kmieć | Drogowa | 7332/IN/07/2005 | do projektowania bez ograniczeń w specjalności inżynieryjnej drogowej
Projektant: mgr inż. Mariusz Krzos | Drogowa | WKP/0332/PWOD/08 | do projektowania bez ograniczeń w specjalności inżynieryjnej drogowej
Asystent projektanta: mgr inż. Anna Bartoszewska | Drogowa
Projektant: mgr inż. Tomasz Wiśniewski | Drogowa | WKP/0332/PWOD/15 | do projektowania bez ograniczeń w specjalności inżynieryjnej drogowej
Sprawdzający: mgr inż. Janusz Szostak | Drogowa | KR/0124/15/Z/KR | uprawnienia budowlane do projektowania bez ograniczeń w specjalności inżynieryjnej drogowej