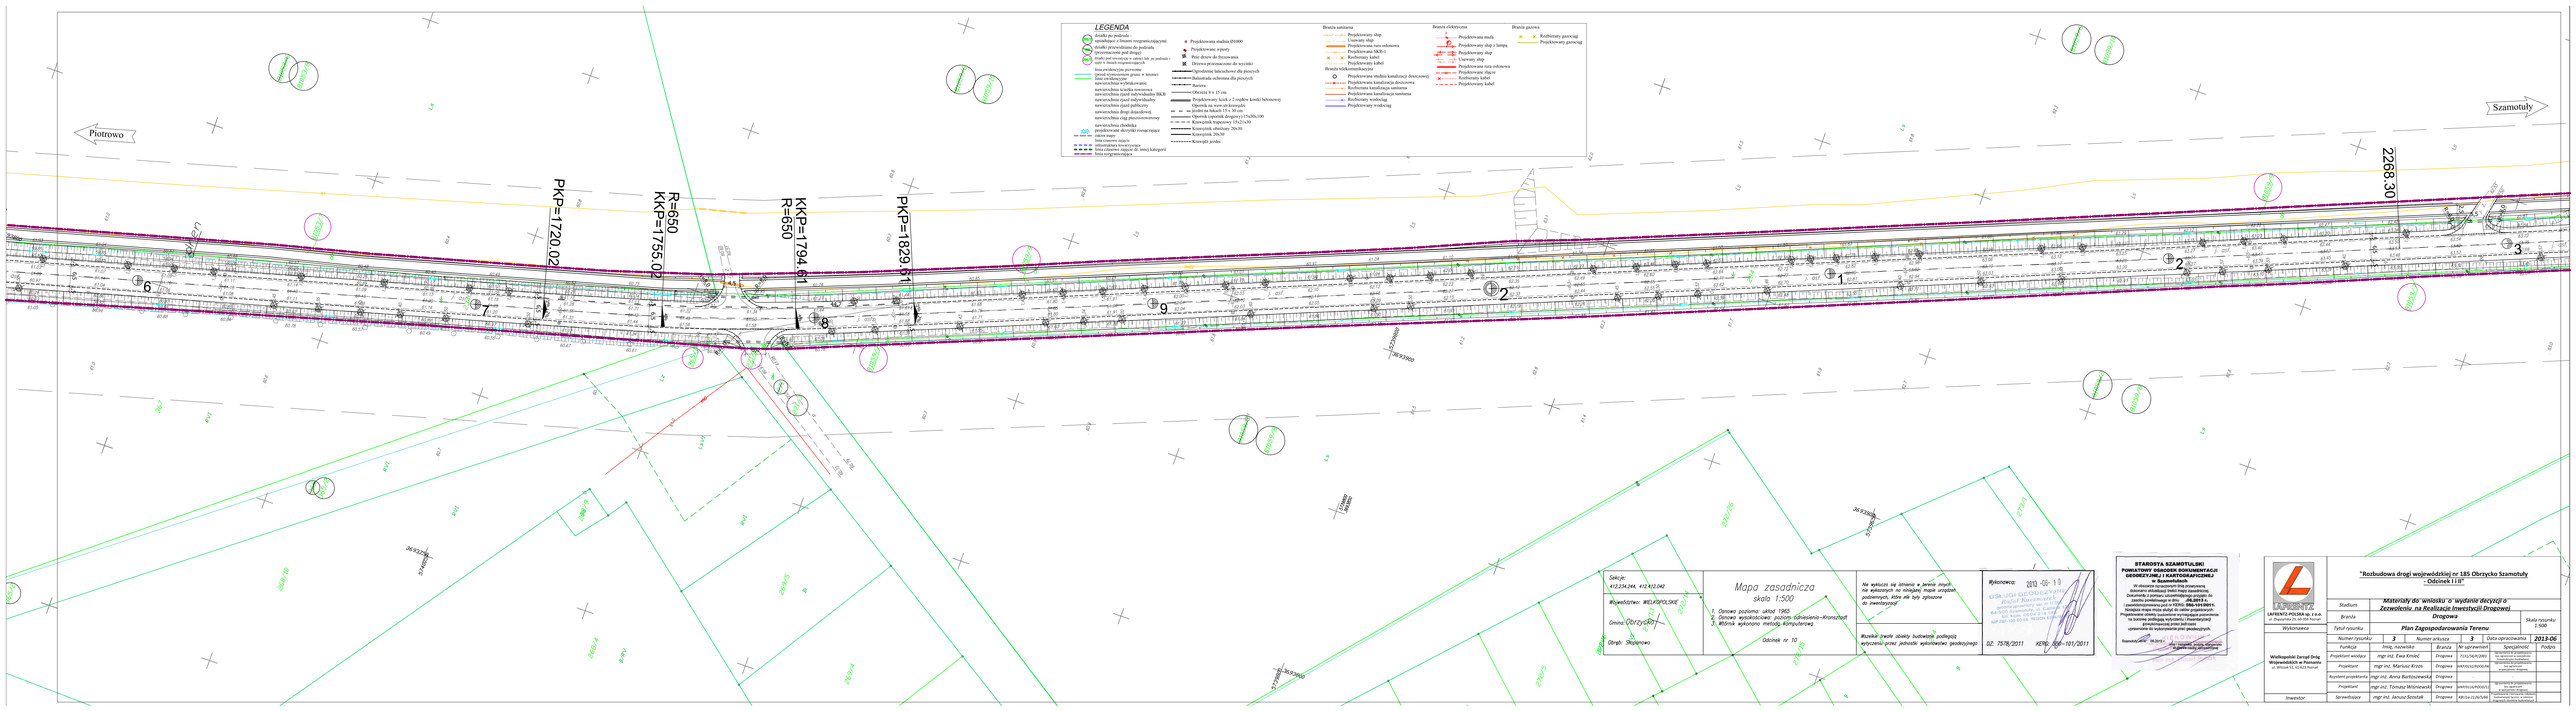
LEGENDA
Piotrowo
Szamotuły
PKP=1720.02
R=650
KKP=1755.02
KKP=1794.61
R=650
PKP=1829.61
2268.30
Sekcja
Województwo: WIELKOPOLSKIE
Gmina: Obrzycko
Obręb: Skąpowo
Mapa zasadnicza
skala 1:500
1. Osnowa pozioma: układ 1965
2. Osnowa wysokościowa: poziom odniesienia–Kronsztad
3. Mapa wykonano metodą stereofotogrametryczną
Odcinek nr 10
Nie wyłącza się istnienia w terenie innych na wykazanych na mapach mogą urządzeń podziemnych, które nie były zgłoszone do inwentaryzacji
Wszelkie zmiany obiekty budowlane podlegają wytyczeniu przez jednostki wyłuskiwiesz geodezyjnej
Wykonawca:
2013 -06- 18
DZ. 7578/2011
KERG-5511-101/2011
STAROSTA SZAMOTULSKI
POWIATOWY OŚRODEK DOKUMENTACJI GEODEZYJNEJ I KARTOGRAFICZNEJ
w Szamotułach
W związku z przepisami Ustawy Prawo geodezyjne i kartograficzne (tekst jednolity Dz. U. z 2010 r. Nr 193, poz. 1287 z późn. zmianami) w zw. z Rozporządzeniem Ministra Rozwoju Regionalnego i Budownictwa z dnia 29 marca 2001 r. w sprawie ewidencji gruntów i budynków (Dz. U. z 2001 r. Nr 38, poz. 454 z późn. zmianami) oraz Rozporządzeniem Ministra Rozwoju z dnia 9 listopada 2015 r. w sprawie standardów technicznych wykonywania geodezyjnych pomiarów sytuacyjno-wysokościowych oraz opracowywania i przekazywania wyników tych pomiarów do państwowego zasobu geodezyjnego i kartograficznego (Dz. U. z 2015 r. poz. 1867) zatwierdzam do wykorzystania jako podkładowych.
Szamotuły, dn. 18.06.2013 r.
Kierownik Powiatowego Ośrodka Dokumentacji Geodezyjnej i Kartograficznej
mgr inż. Andrzej Jerzy Wiśniewski
"Rozbudowa drogi wojewódzkiej nr 185 Obrzycko Szamotuły - Odcinek I i II"
Stadium: Materiały do wniosku o wydanie decyzji o Zezwoleniu na Realizację Inwestycji Drogowej
Branża: Drogowa
Tytuł rysunku: Plan Zagospodarowania Terenu
Skala rysunku: 1:500
Wykonawca
Numer rysunku: 3
Numer arkusza: 3
Data opracowania: 2013-06
Funkcja | Imię, nazwisko | Branża | Nr uprawnień | Specjalność | Podpis
Projektant wiodący: mgr inż. Ewa Krośnicka | Drogowa | DOŚ/INŻ/0280 | uprawnienia budowlane do projektowania bez ograniczeń w specjalności inżynieryjnej drogowej
Projektant: mgr inż. Mariusz Krzos | Drogowa | WKP/0325/POOD/06 | uprawnienia budowlane do projektowania bez ograniczeń w specjalności inżynieryjnej drogowej
Asystent projektanta: mgr inż. Anna Bartoszewska | Drogowa
Projektant: mgr inż. Tomasz Wiśniewski | Drogowa | WKP/0126/POOD/13 | uprawnienia budowlane do projektowania bez ograniczeń w specjalności inżynieryjnej drogowej
Sprawdzający: mgr inż. Janusz Szostak | Drogowa | KRI/0129/UPB/08 | uprawnienia budowlane do projektowania bez ograniczeń w specjalności inżynieryjnej drogowej
Inwestor
Wielkopolski Zarząd Dróg Wojewódzkich w Poznaniu
ul. Wiktorii 51, 61-021 Poznań
INFRAPROJEKT
UAKTIENGESELLSCHAFT POLSKA sp. z o.o.
ul. Zbąszyńska 29, 60-569 Poznań