


Załącznik nr 1 do decyzji
Wojewody Wielkopolskiego
Nr 1/2025
znak: IR-III.747.81.2024.SB
(zgodnie z datą w podpisie)

z up. Wojewody Wielkopolskiego
Zastępcą Kierownika Oddziału
Wydziału Infrastruktury

Dokument wydany w postaci elektronicznej i podpisany
kwalifikowanym podpisem elektronicznym.

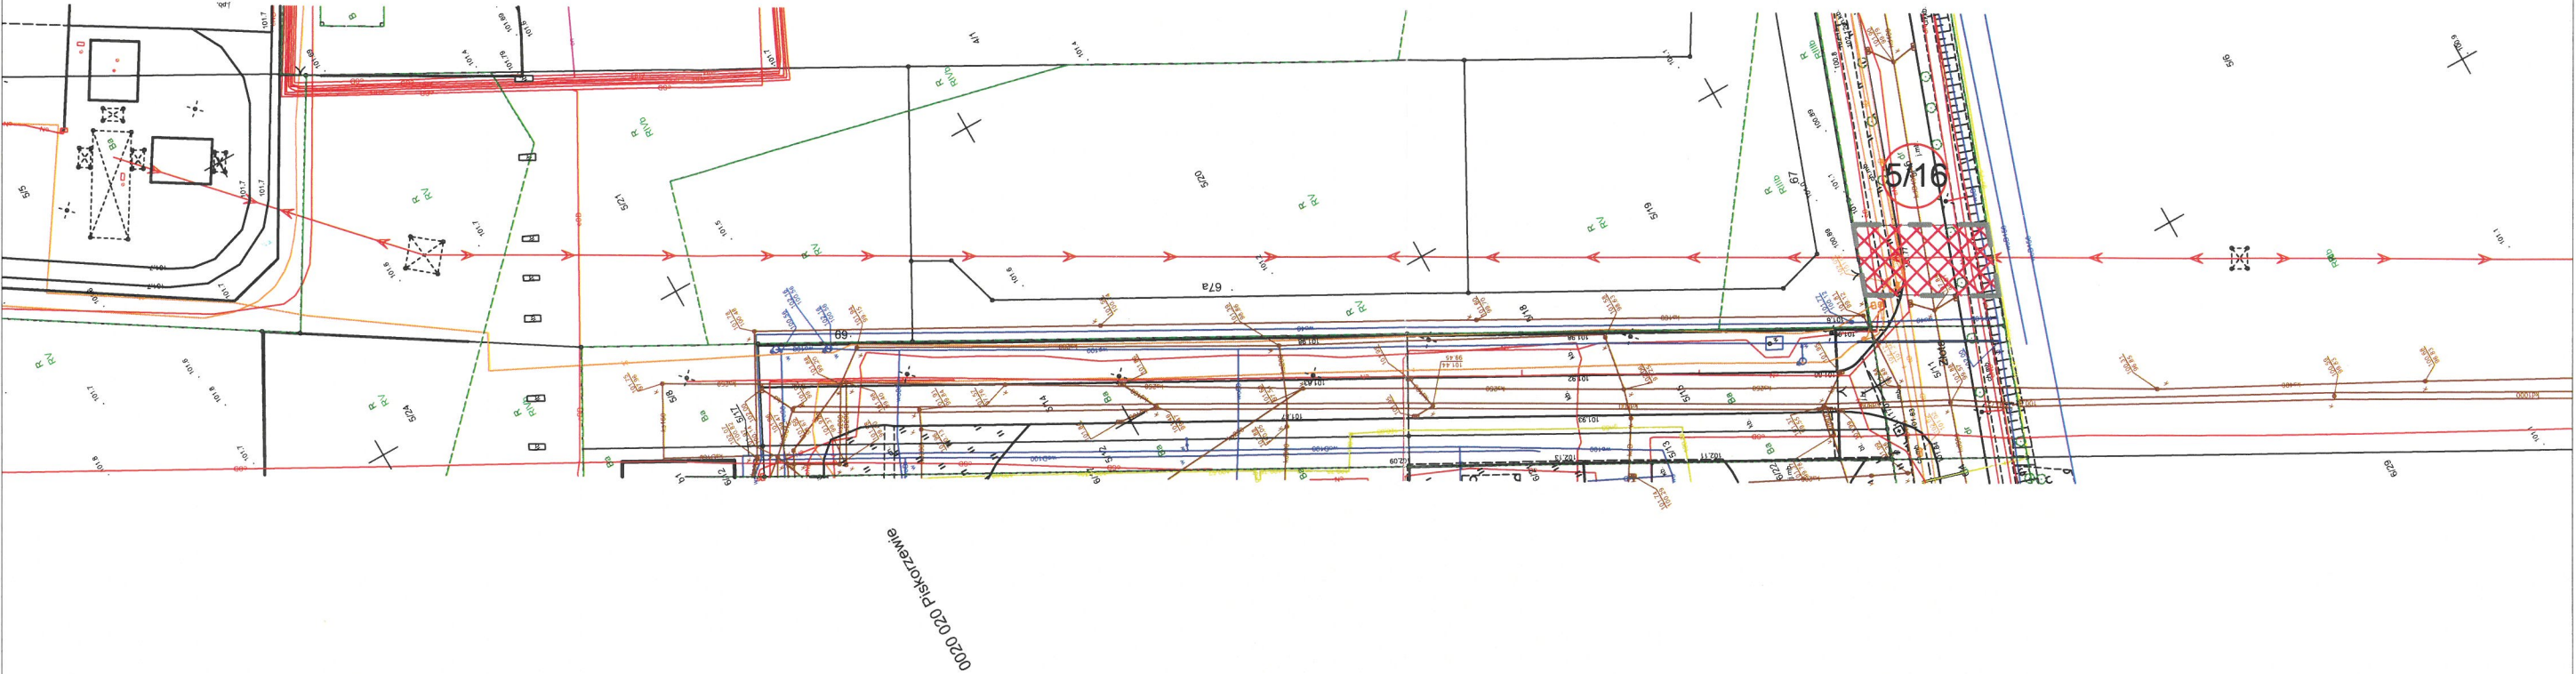

15

działka objęta wnioskiem



linie rozgraniczające teren inwestycji objętej wnioskiem



granica działki ewidencyjnej




zakres ograniczenia trwałego na rzecz ENERGA Operator S.A.



zakres ograniczenia czasowego na rzecz ENERGA Operator S.A.

1:1000

Sporządzona na podstawie mapy zasadniczej udostępnionej przez
Prezydenta Miasta Kalisz
Licencja nr WGK.6642.1053.2024_3061_CL2
Identyfikator dokumentu P.3061.2013.01

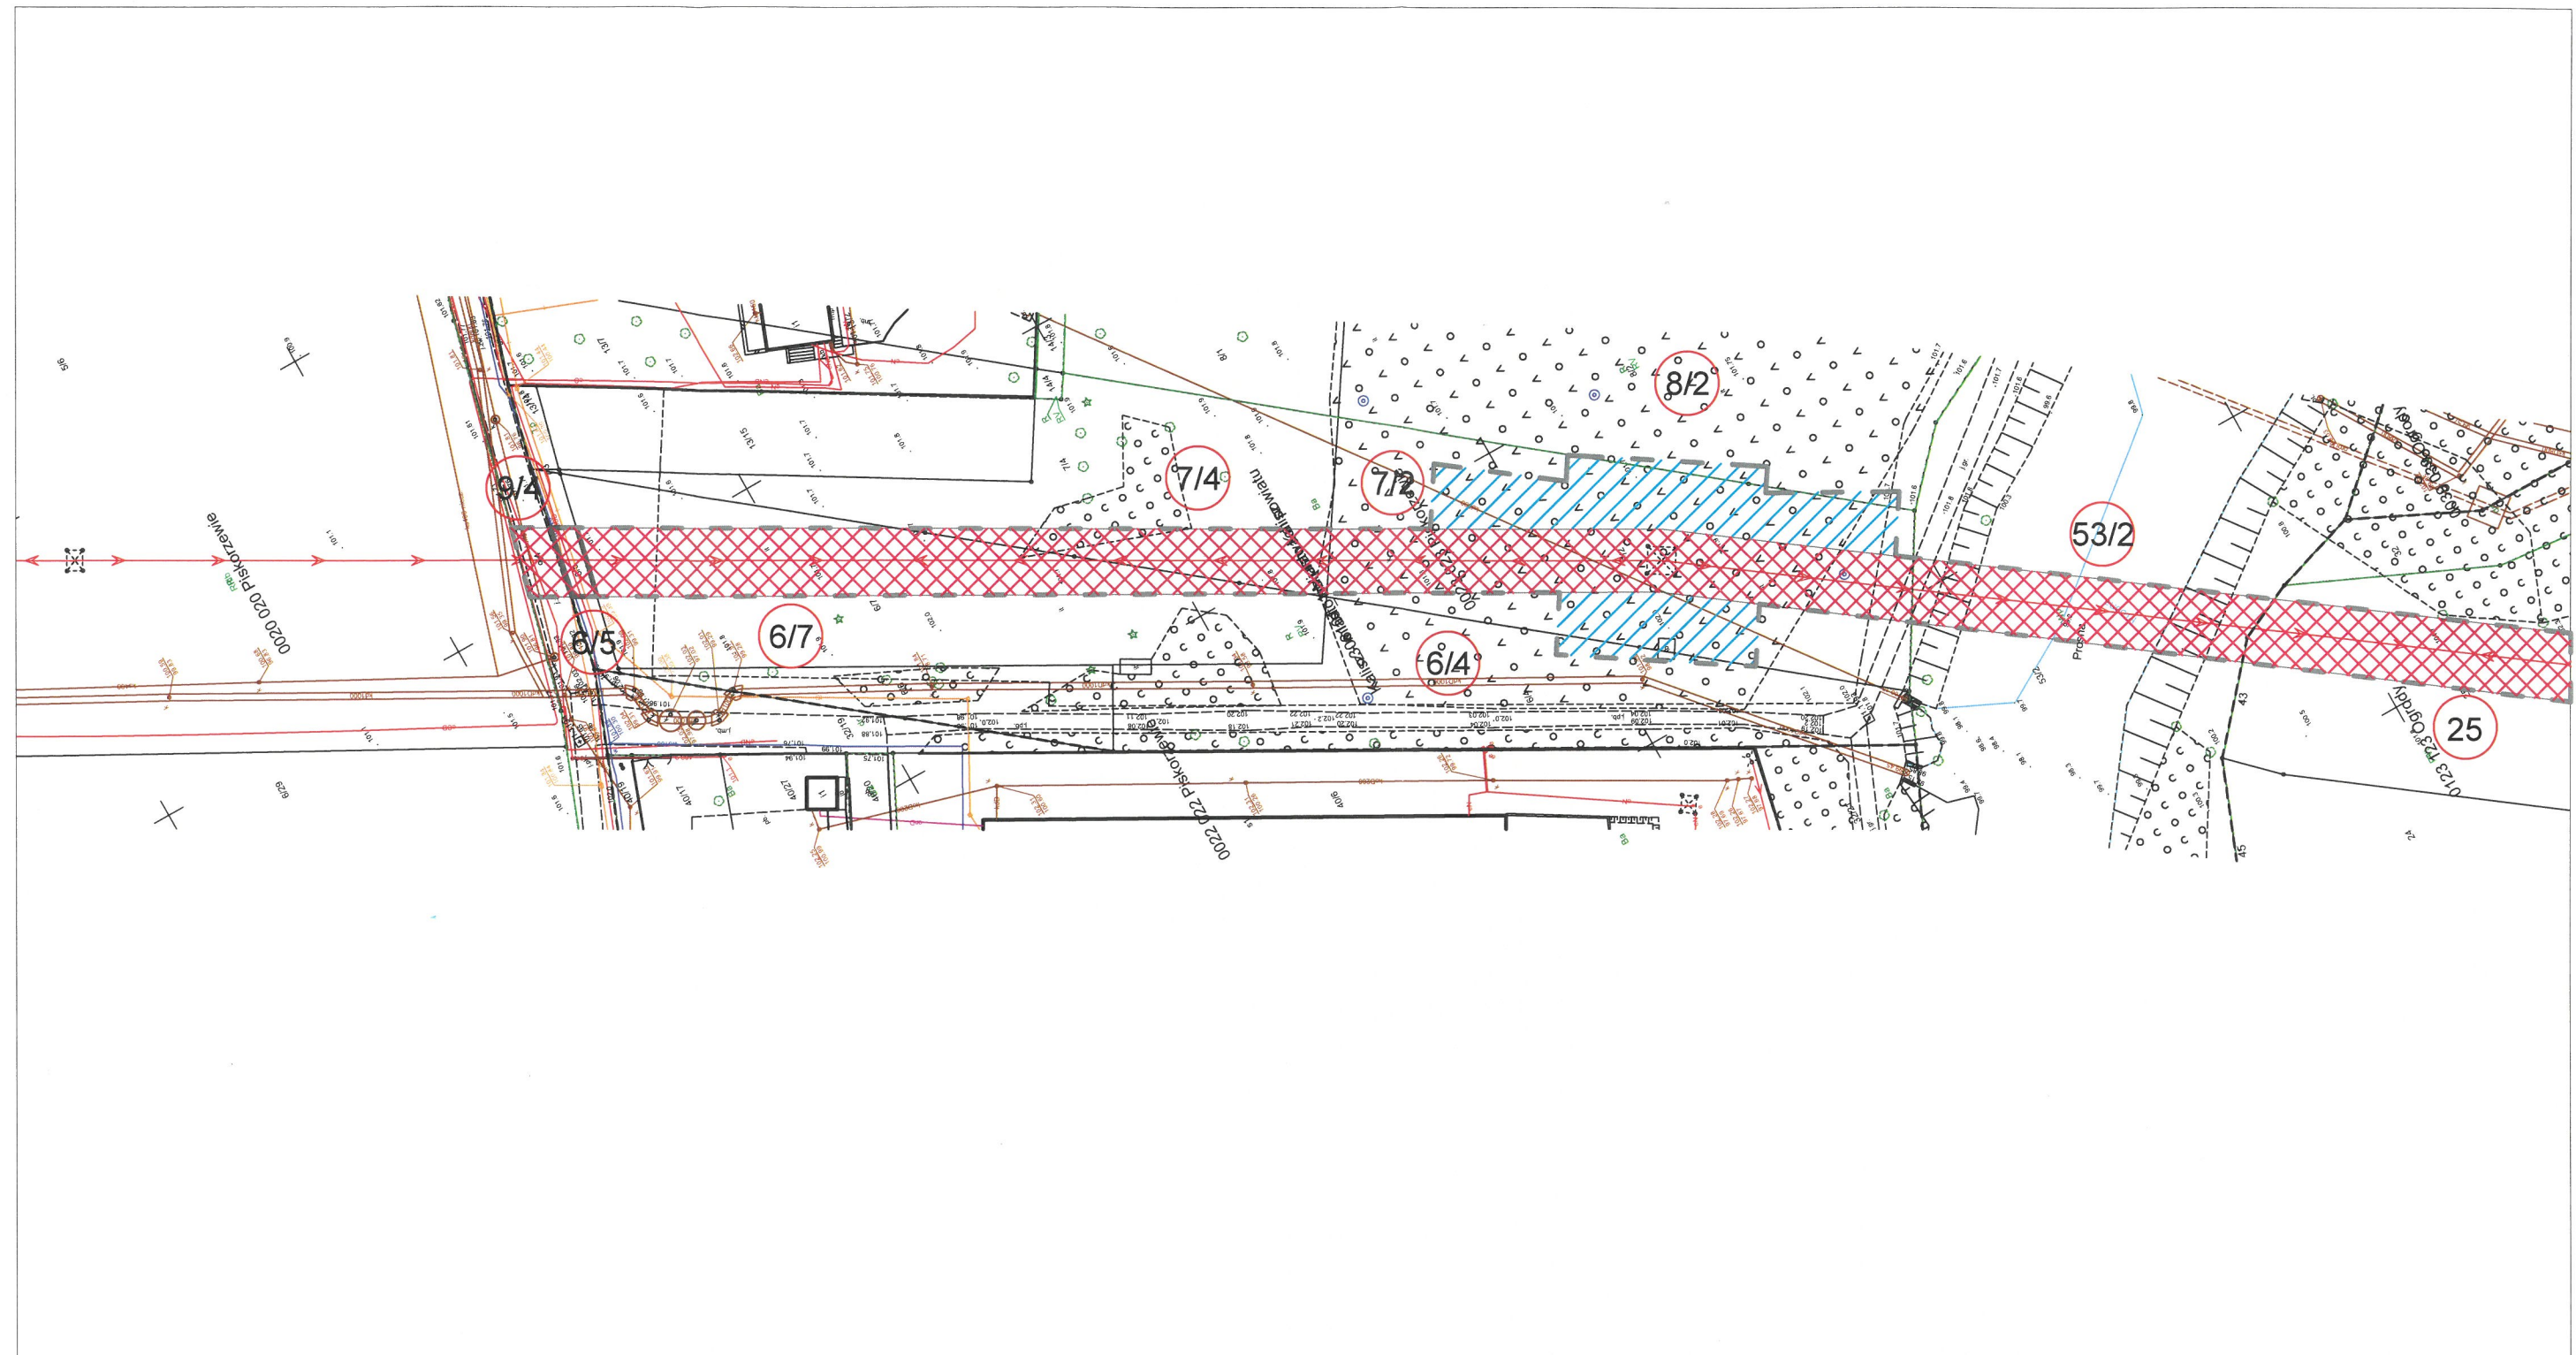

15

działka objęta wnioskiem

linie rozgraniczające teren inwestycji objętej wnioskiem

granica działki ewidencyjnej




zakres ograniczenia trwałego na rzecz ENERGA Operator S.A.



zakres ograniczenia czasowego na rzecz ENERGA Operator S.A.

1:1000

Sporządzona na podstawie mapy zasadniczej udostępnionej przez
Prezydenta Miasta Kalisz
Licencja nr WGK.6642.1213.2024_3061_CL2
Identyfikator dokumentu P.3061.2013.01

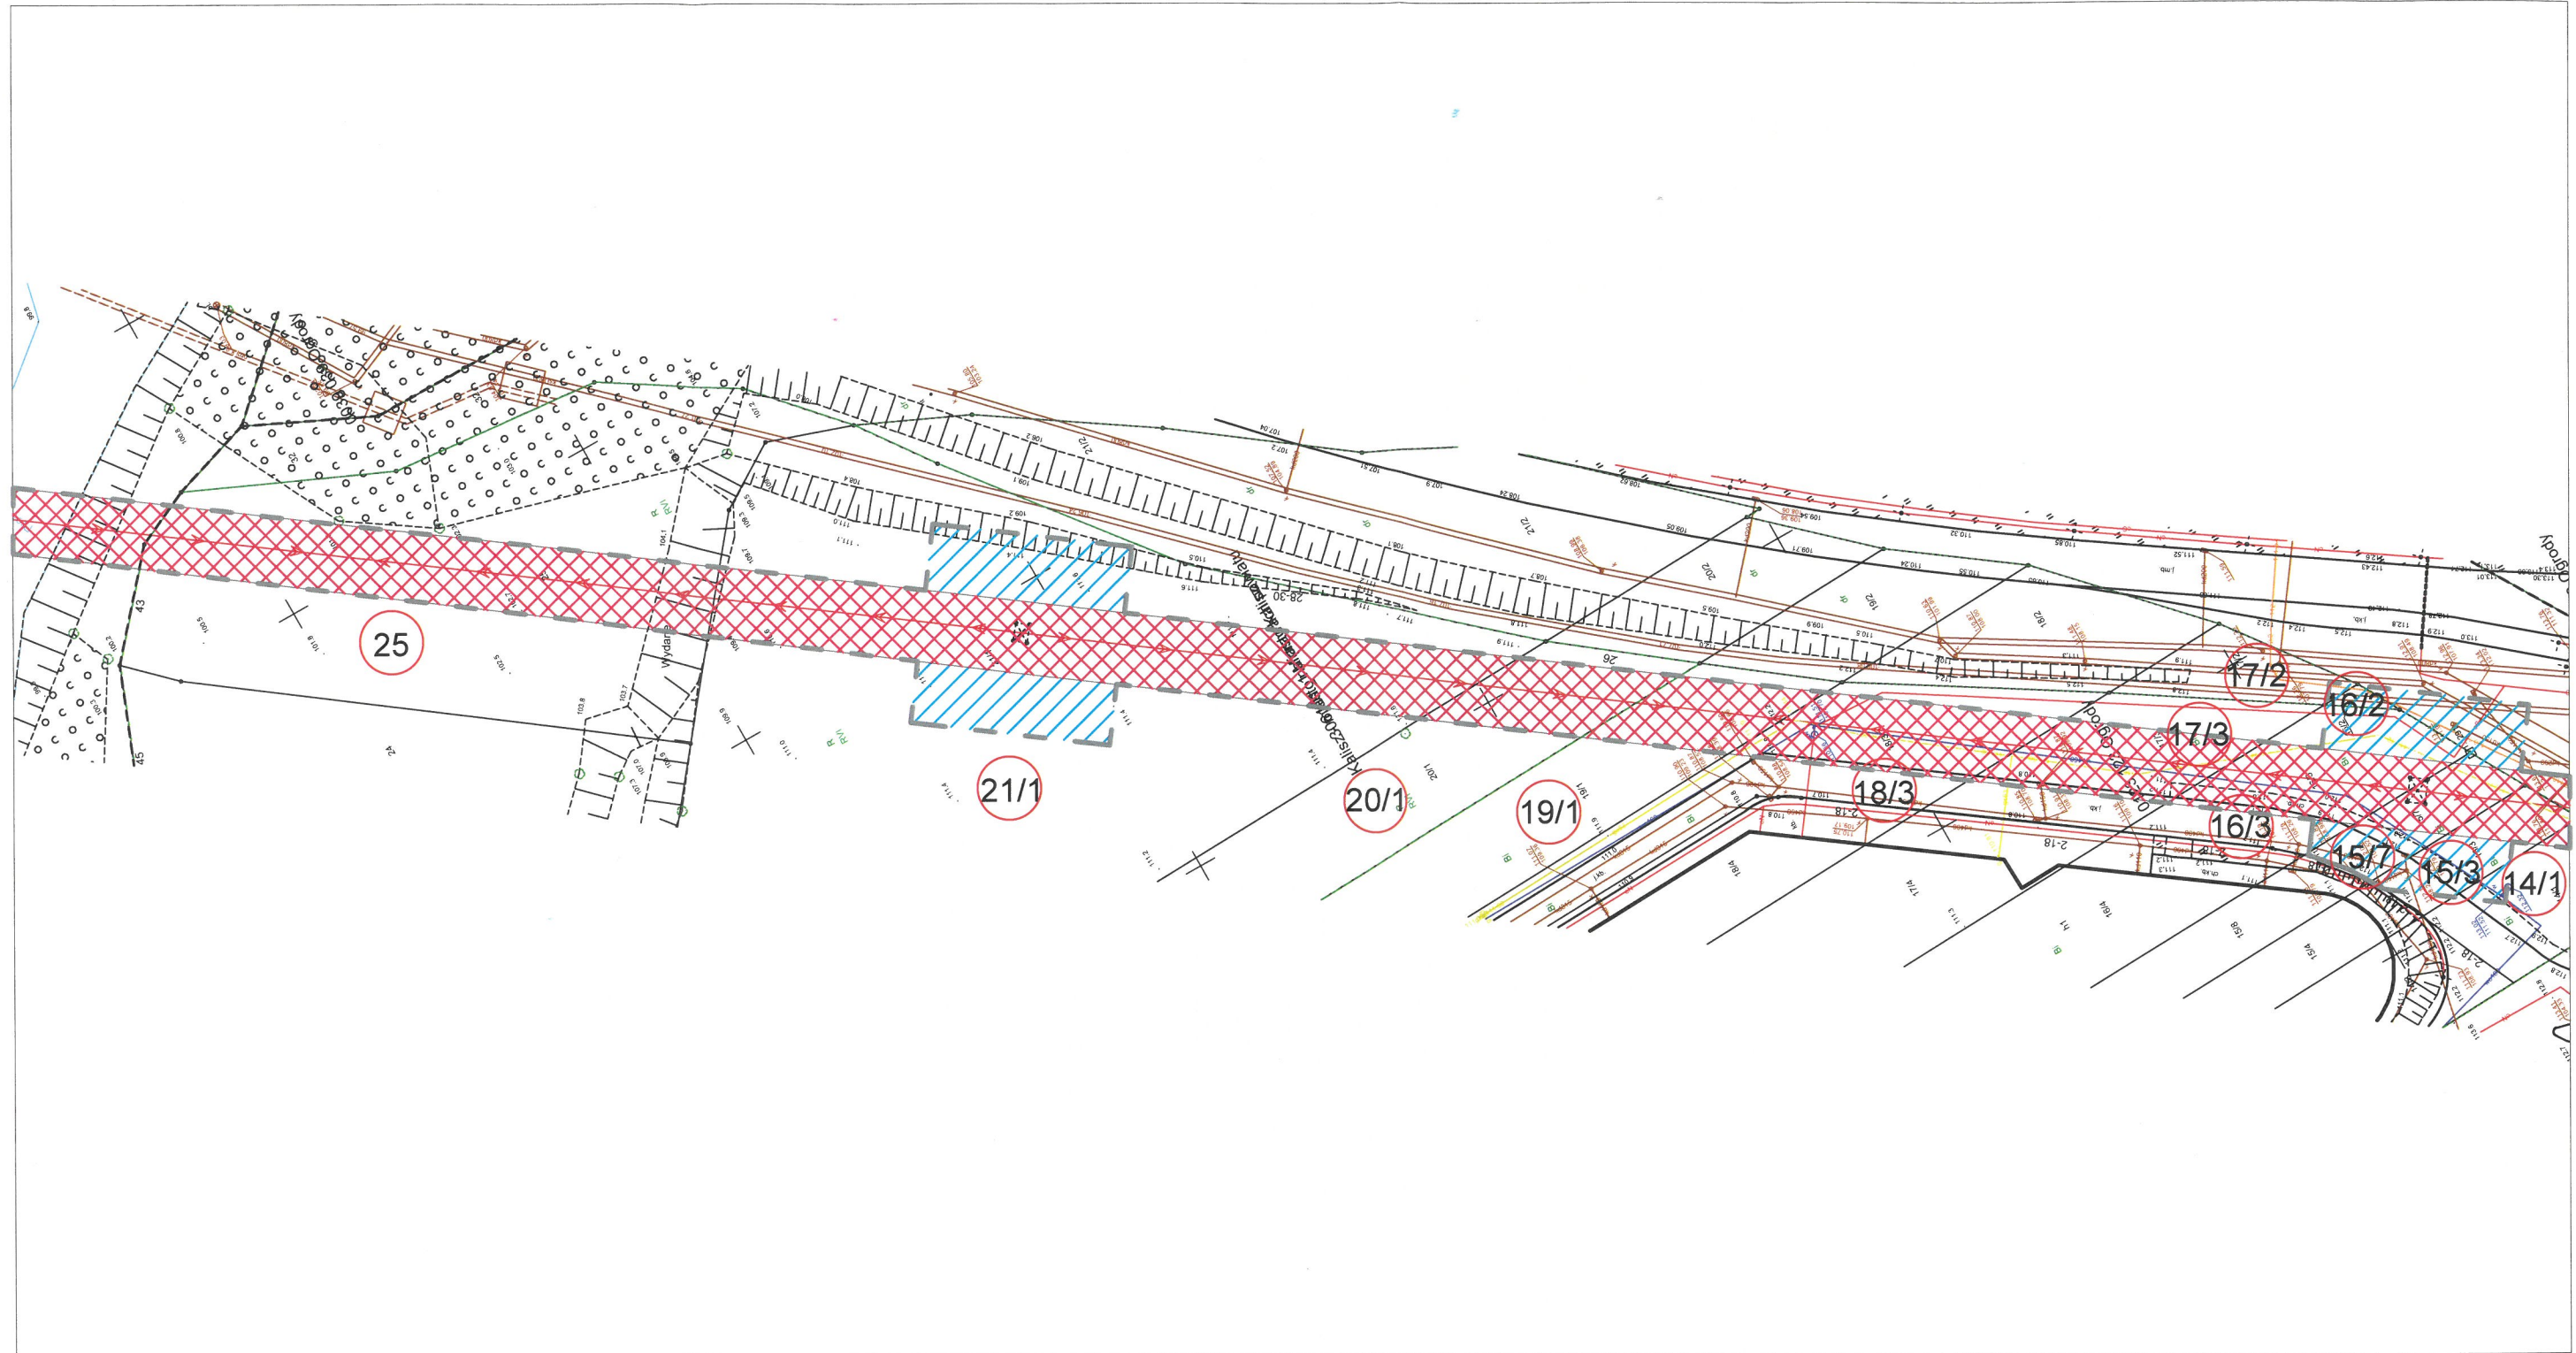

15

działka objęta wnioskiem



linie rozgraniczające teren inwestycji objętej wnioskiem



granica działki ewidencyjnej




zakres ograniczenia trwałego na rzecz ENERGA Operator S.A.



zakres ograniczenia czasowego na rzecz ENERGA Operator S.A.

1:1000

Sporządzona na podstawie mapy zasadniczej udostępnionej przez
Prezydenta Miasta Kalisz
Licencja nr WGK.6642.1053.2024_3061_CL2
Identyfikator dokumentu P.3061.2013.01

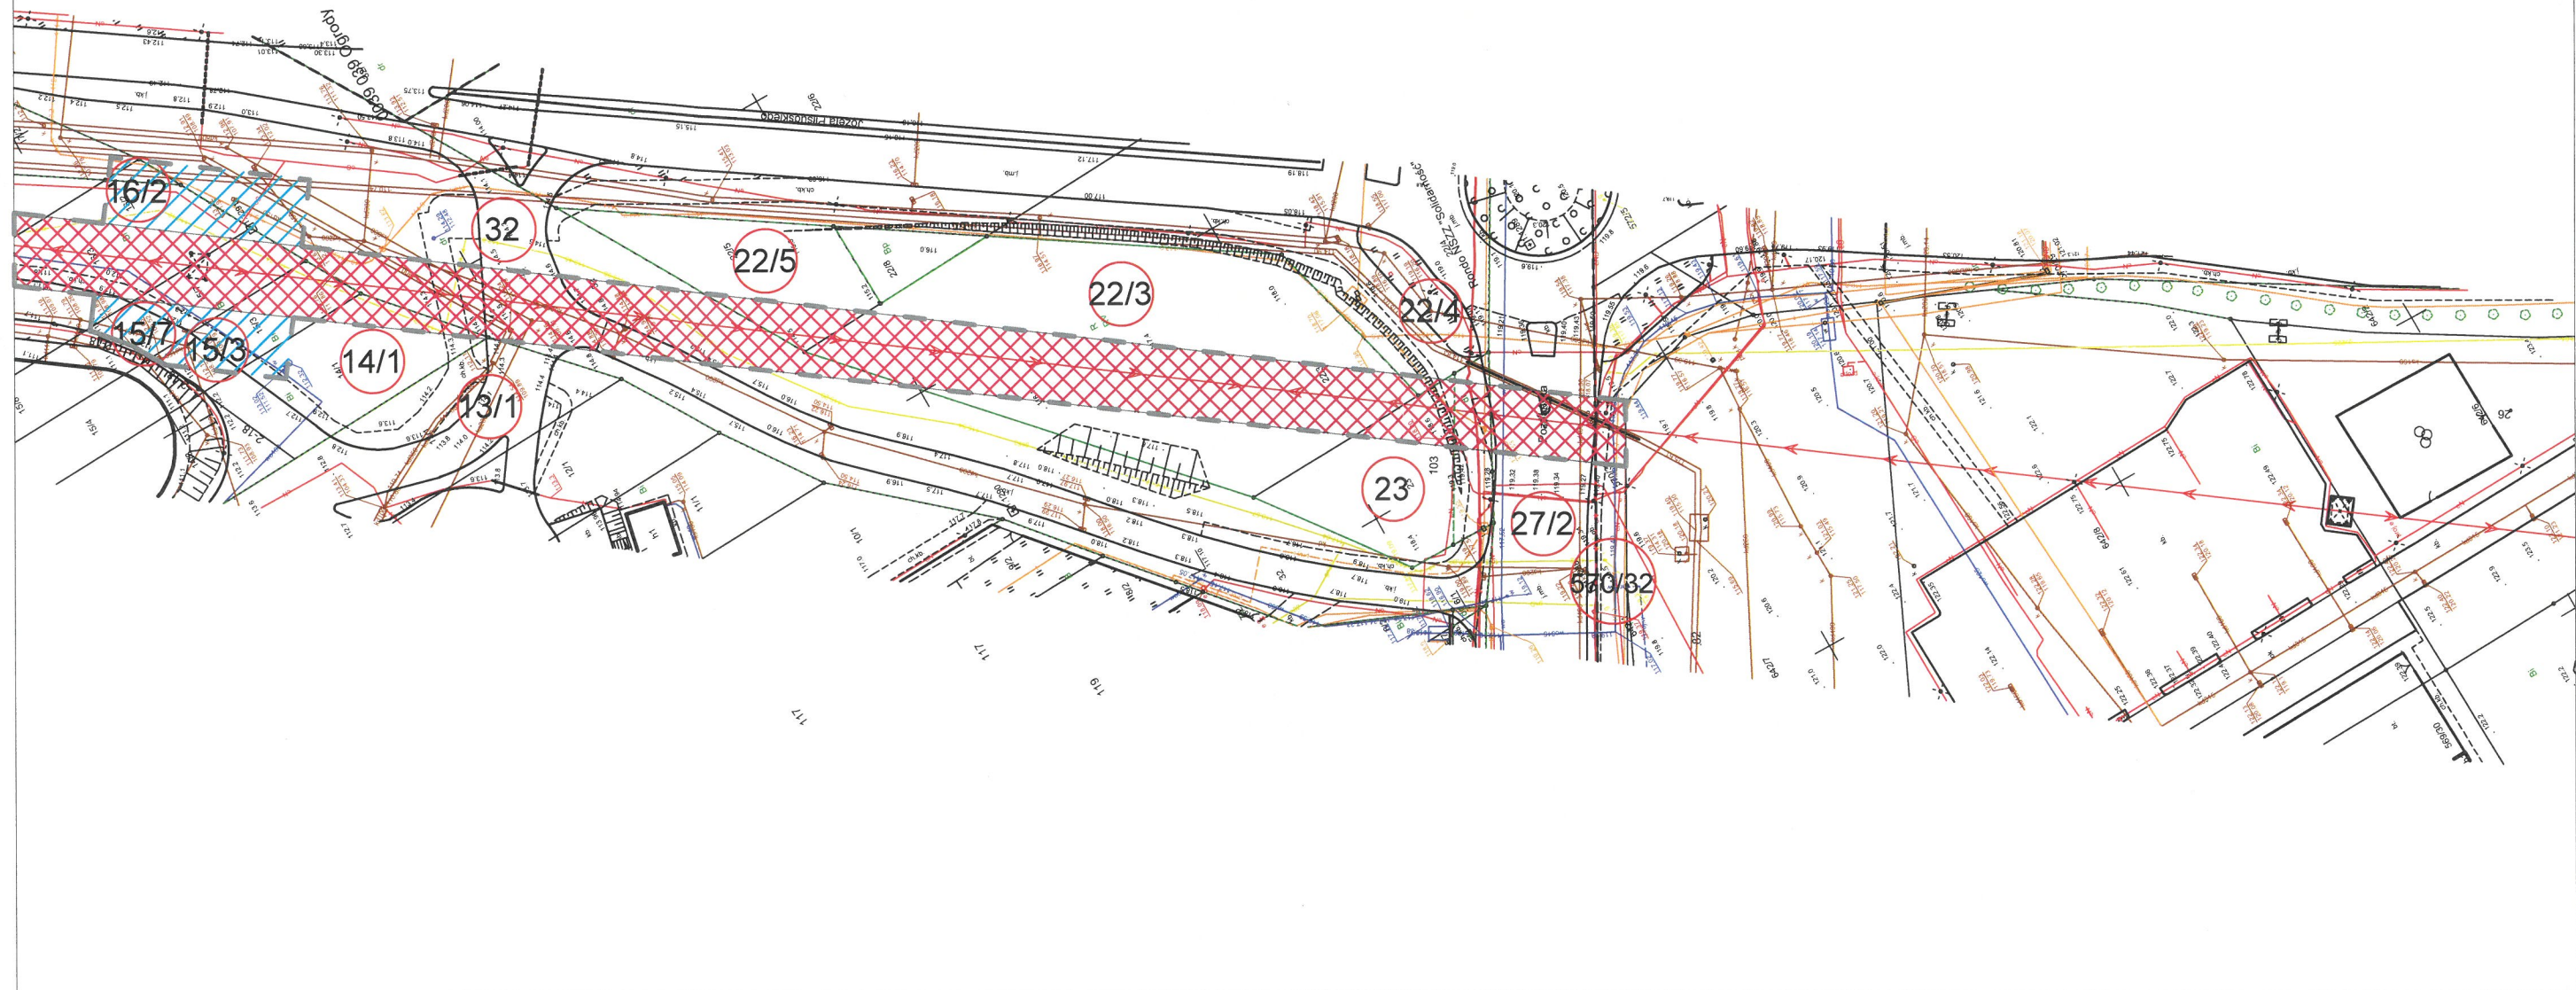

15

działka objęta wnioskiem

1:1000


linie rozgraniczające teren inwestycji objętej wnioskiem

granica działki ewidencyjnej

zakres ograniczenia trwałego na rzecz ENERGA Operator S.A.

zakres ograniczenia czasowego na rzecz ENERGA Operator S.A.

Sporządzona na podstawie mapy zasadniczej udostępnionej przez
Prezydenta Miasta Kalisz
Licencja nr WGK.6642.1053.2024_3061_CL2
Identyfikator dokumentu P.3061.2013.01

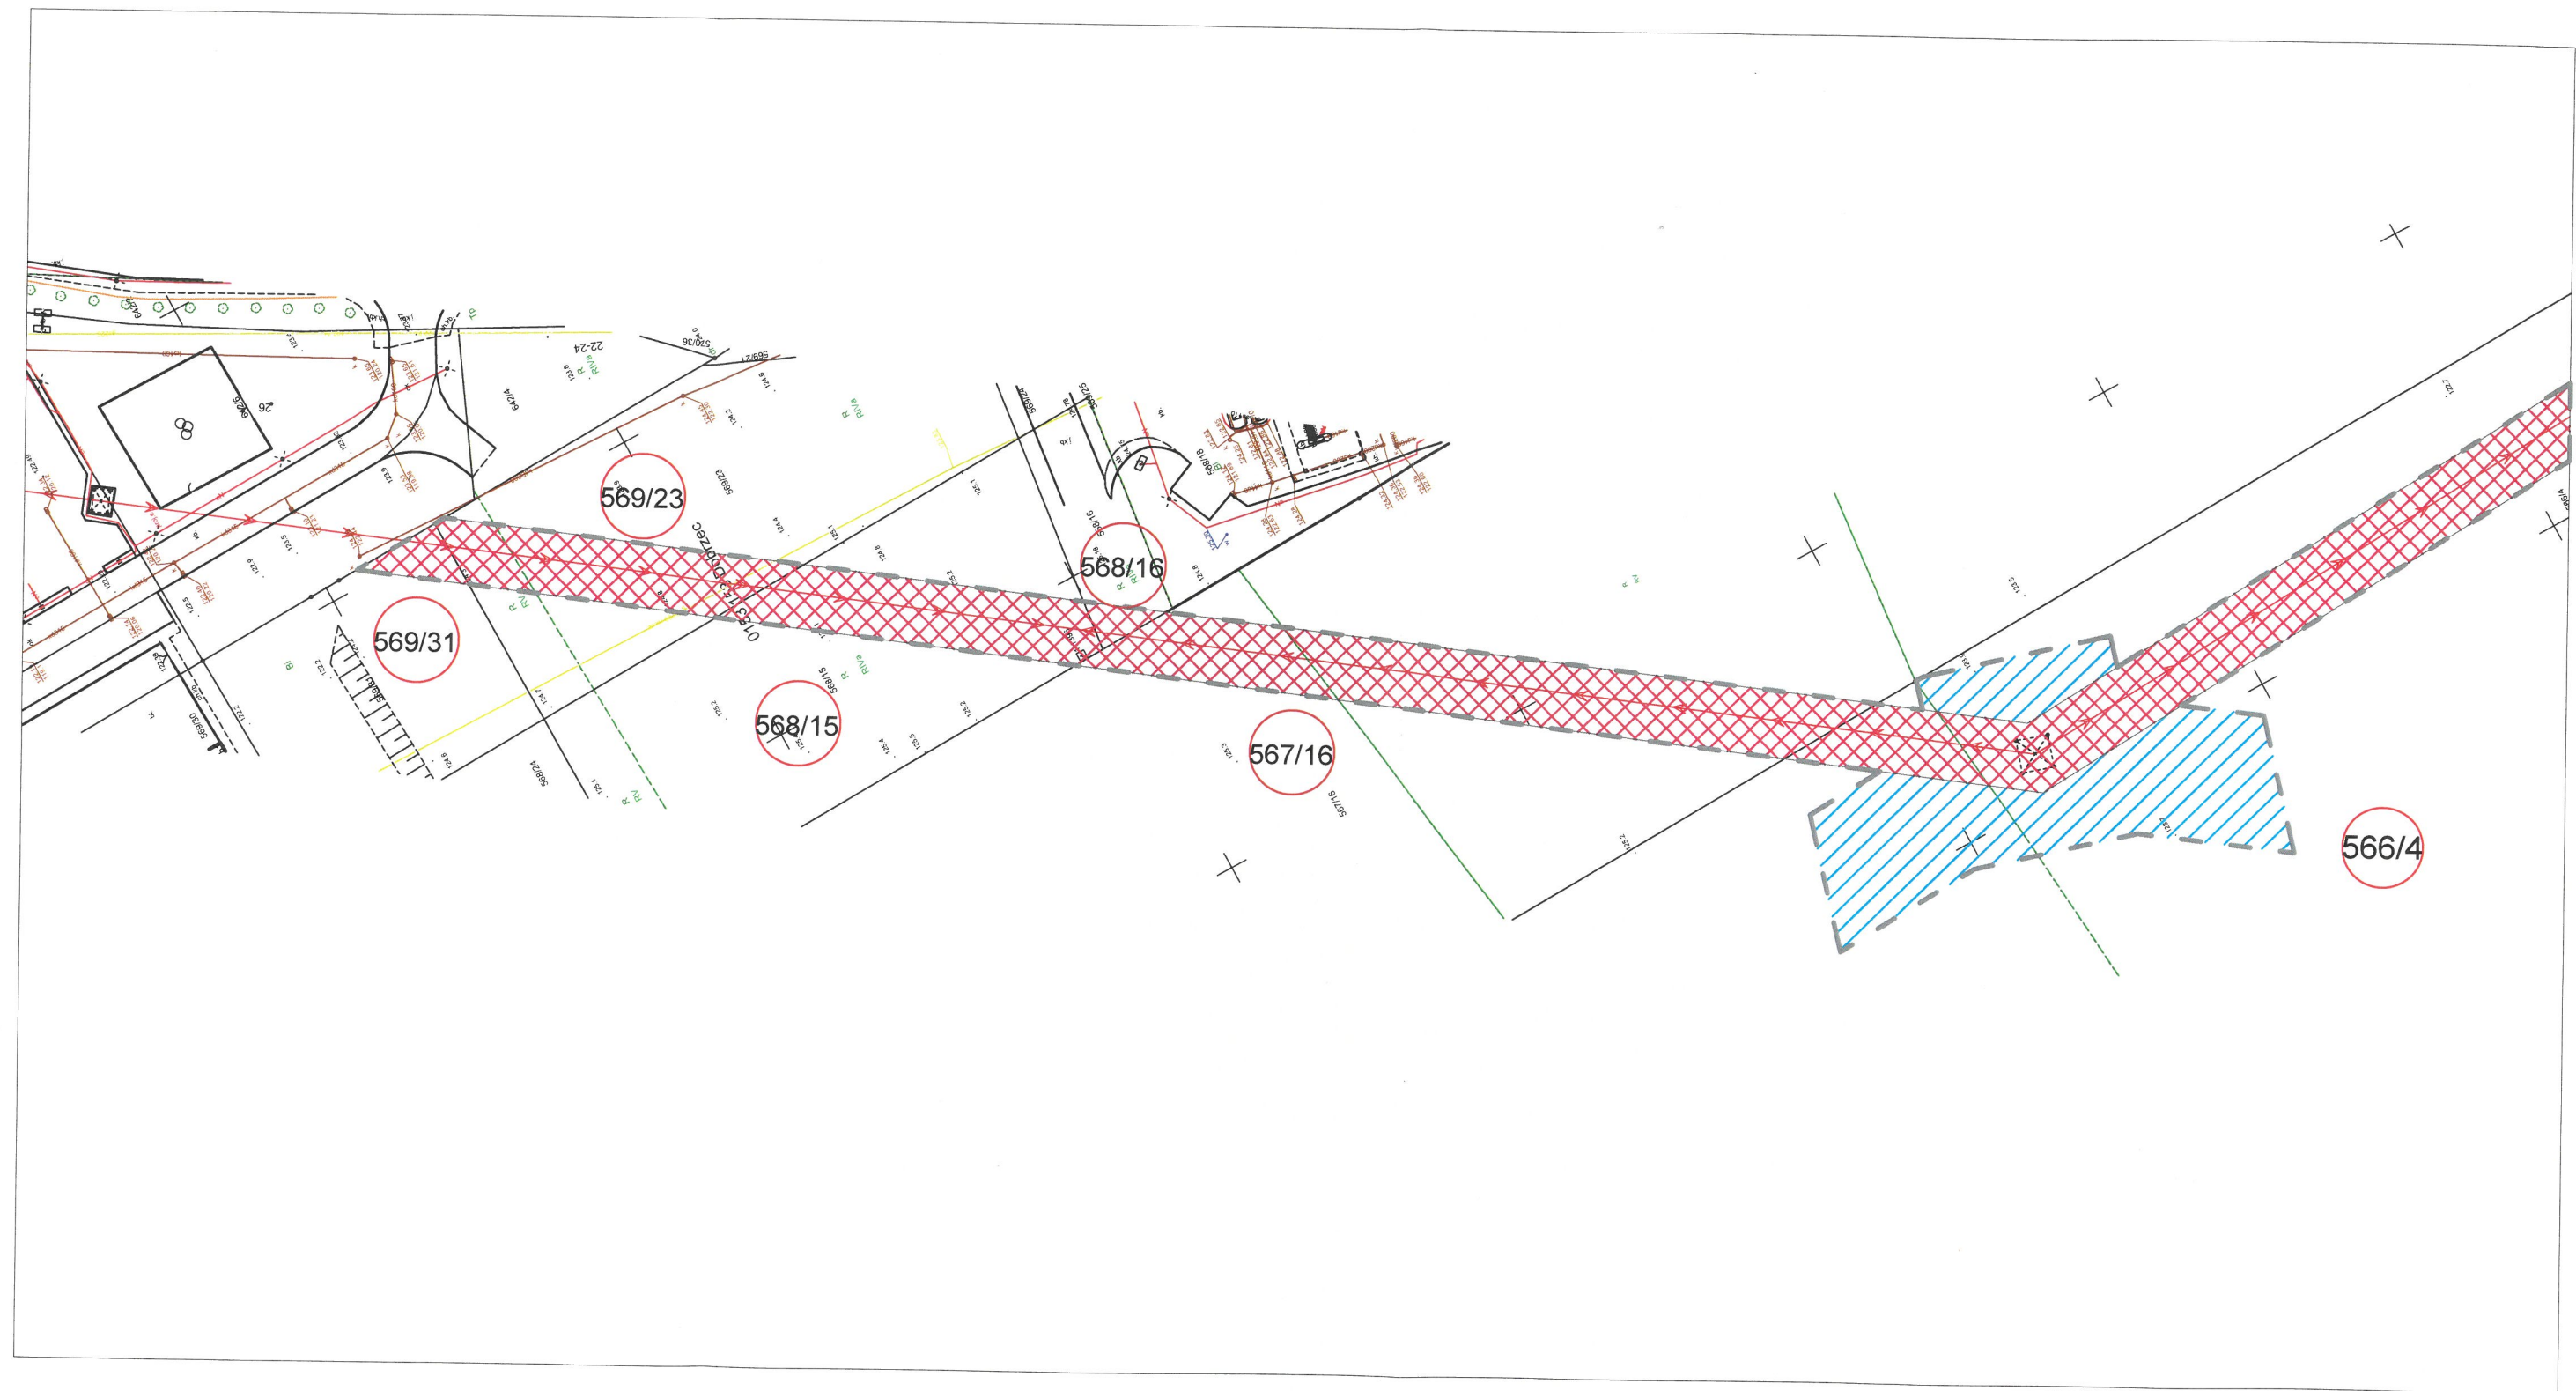

15

działka objęta wnioskiem



linie rozgraniczające teren inwestycji objętej wnioskiem



granica działki ewidencyjnej




zakres ograniczenia trwałego na rzecz ENERGA Operator S.A.



zakres ograniczenia czasowego na rzecz ENERGA Operator S.A.

1:1000

Sporządzona na podstawie mapy zasadniczej udostępnionej przez
Prezydenta Miasta Kalisz
Licencja nr WGK.6642.1053.2024_3061_CL2
Identyfikator dokumentu P.3061.2013.01

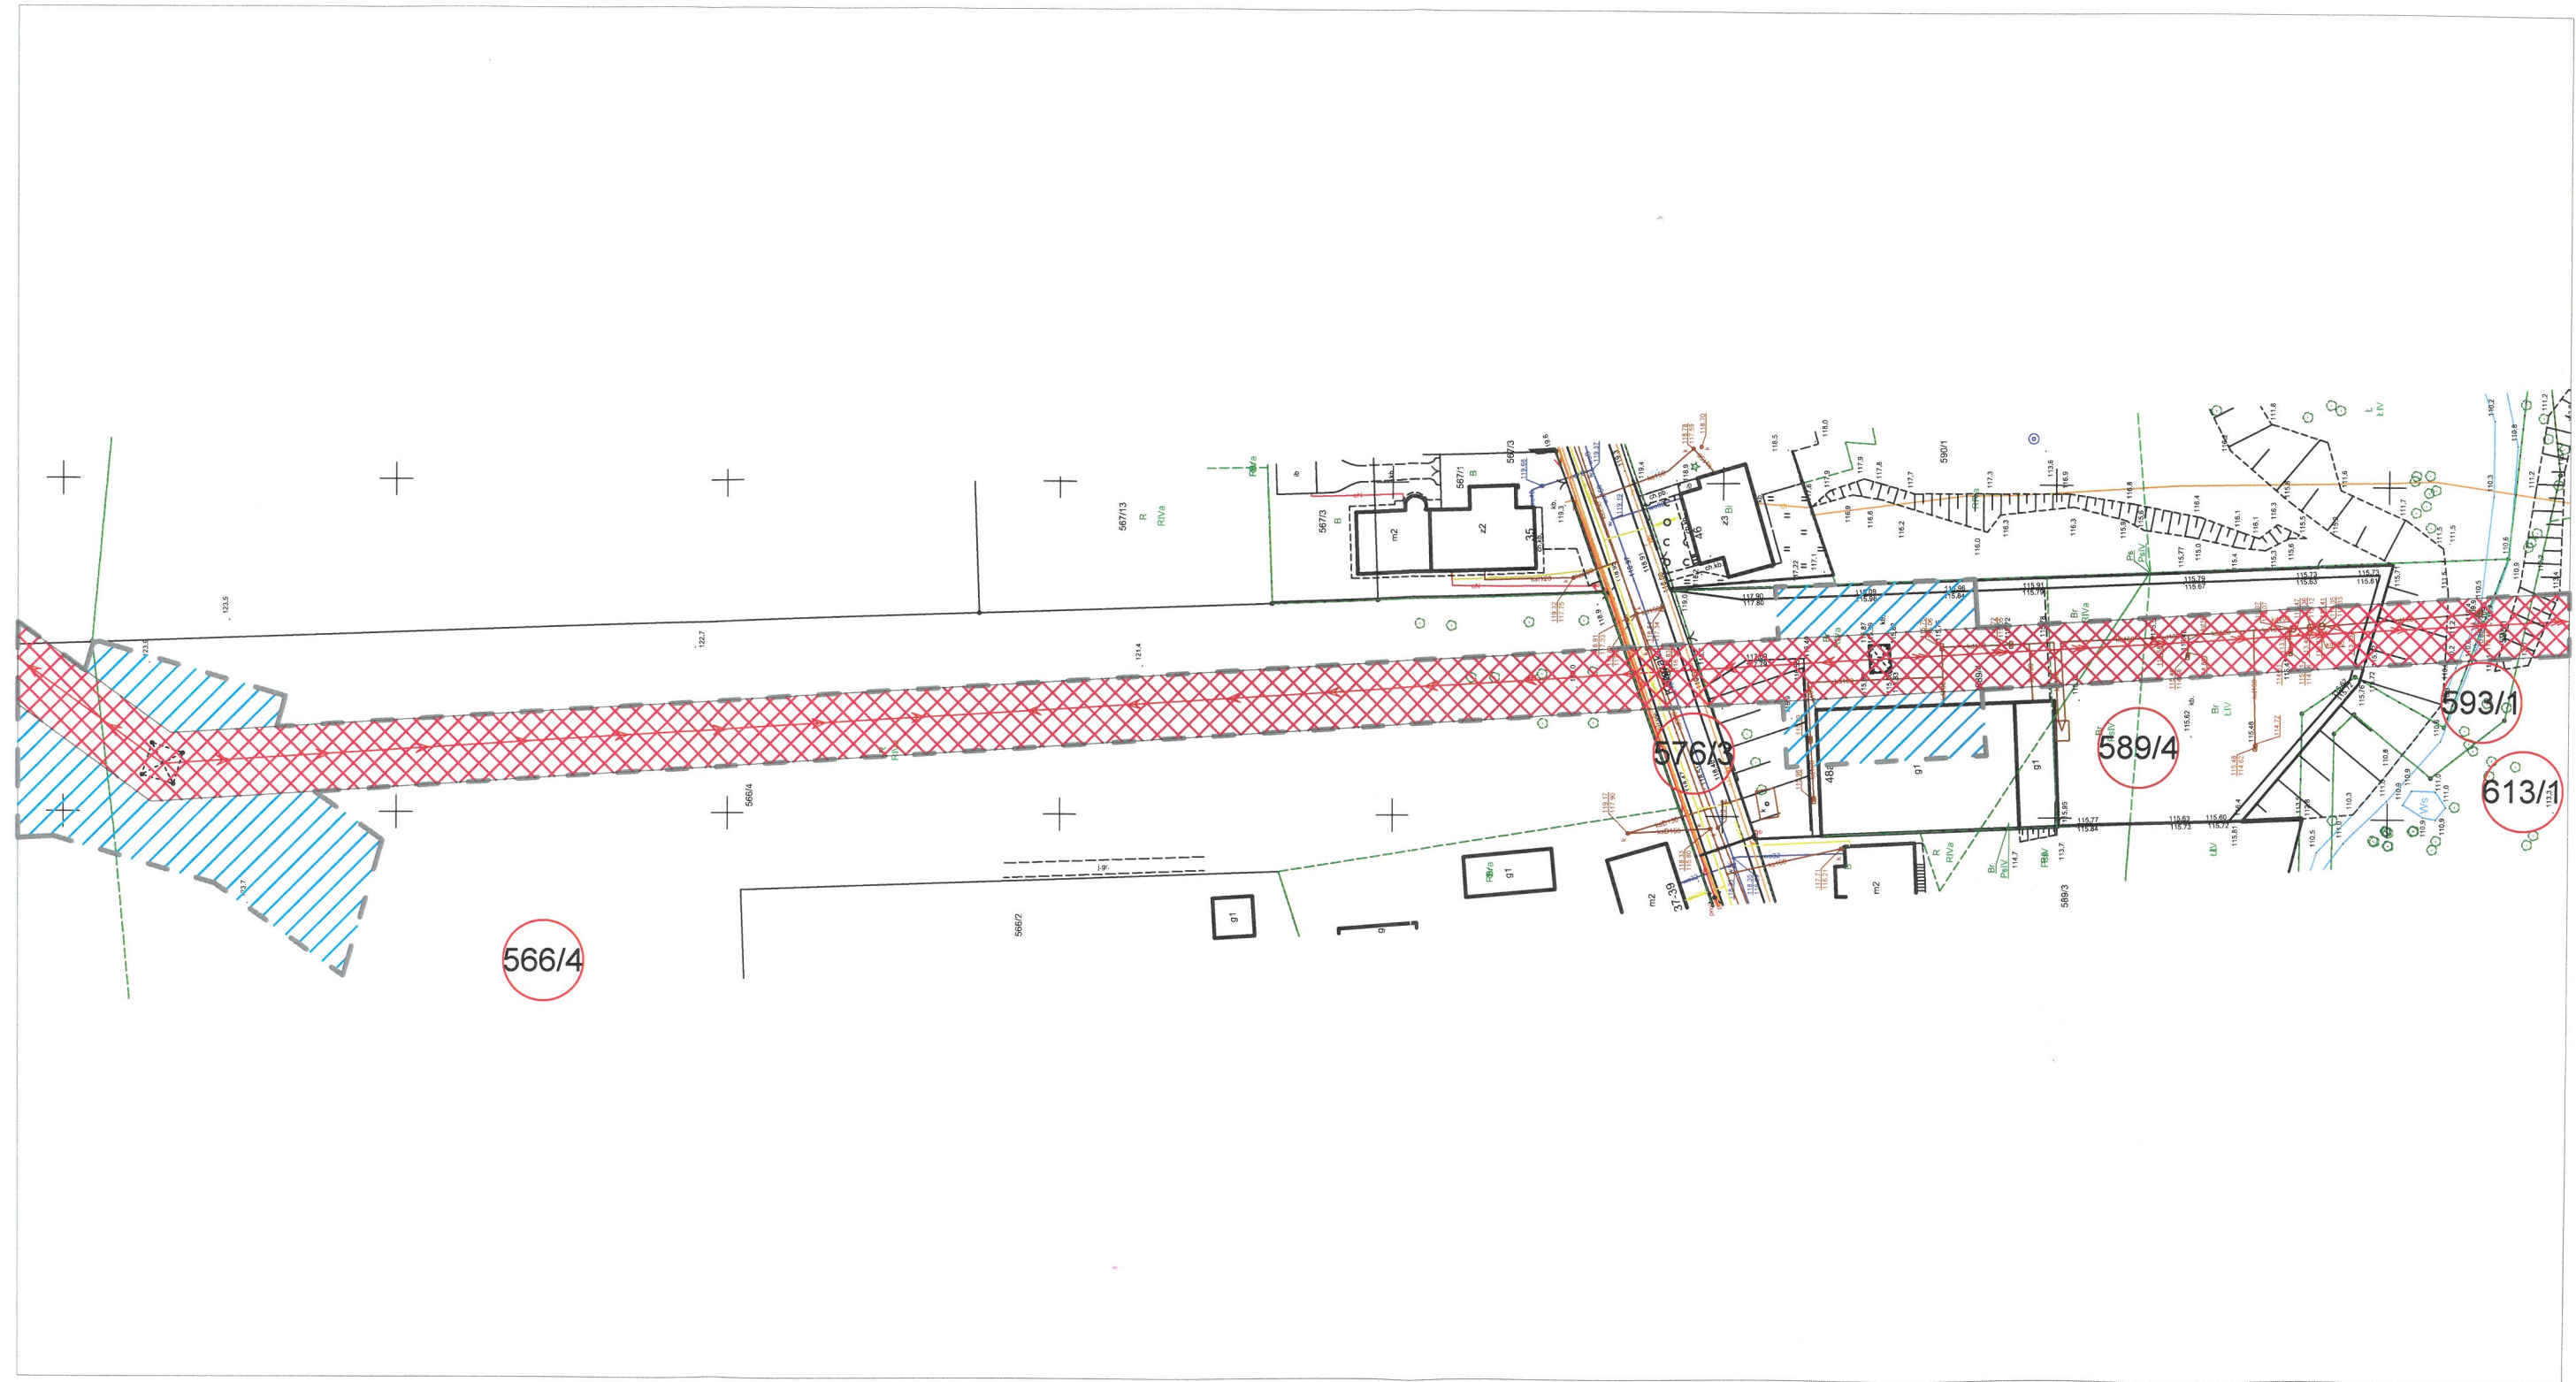

15

działka objęta wnioskiem



linie rozgraniczające teren inwestycji objętej wnioskiem



granica działki ewidencyjnej



zakres ograniczenia trwałego na rzecz ENERGA Operator S.A.



zakres ograniczenia czasowego na rzecz ENERGA Operator S.A.

1:1000

Sporządzona na podstawie mapy zasadniczej udostępnionej przez
Prezydenta Miasta Kalisz
Licencja nr WGK.6642.1053.2024_3061_CL2
Identyfikator dokumentu P.3061.2013.01



15

działka objęta wnioskiem

linie rozgraniczające teren inwestycji objętej wnioskiem

granica działki ewidencyyjnej

zakres ograniczenia trwałego na rzecz ENERGA Operator S.A.

zakres ograniczenia czasowego na rzecz ENERGA Operator S.A.

1:1000

Sporządzona na podstawie mapy zasadniczej udostępnionej przez
Prezydenta Miasta Kalisz
Licencja nr WGK.6642.1053.2024_3061_CL2
Identyfikator dokumentu P.3061.2013.01