



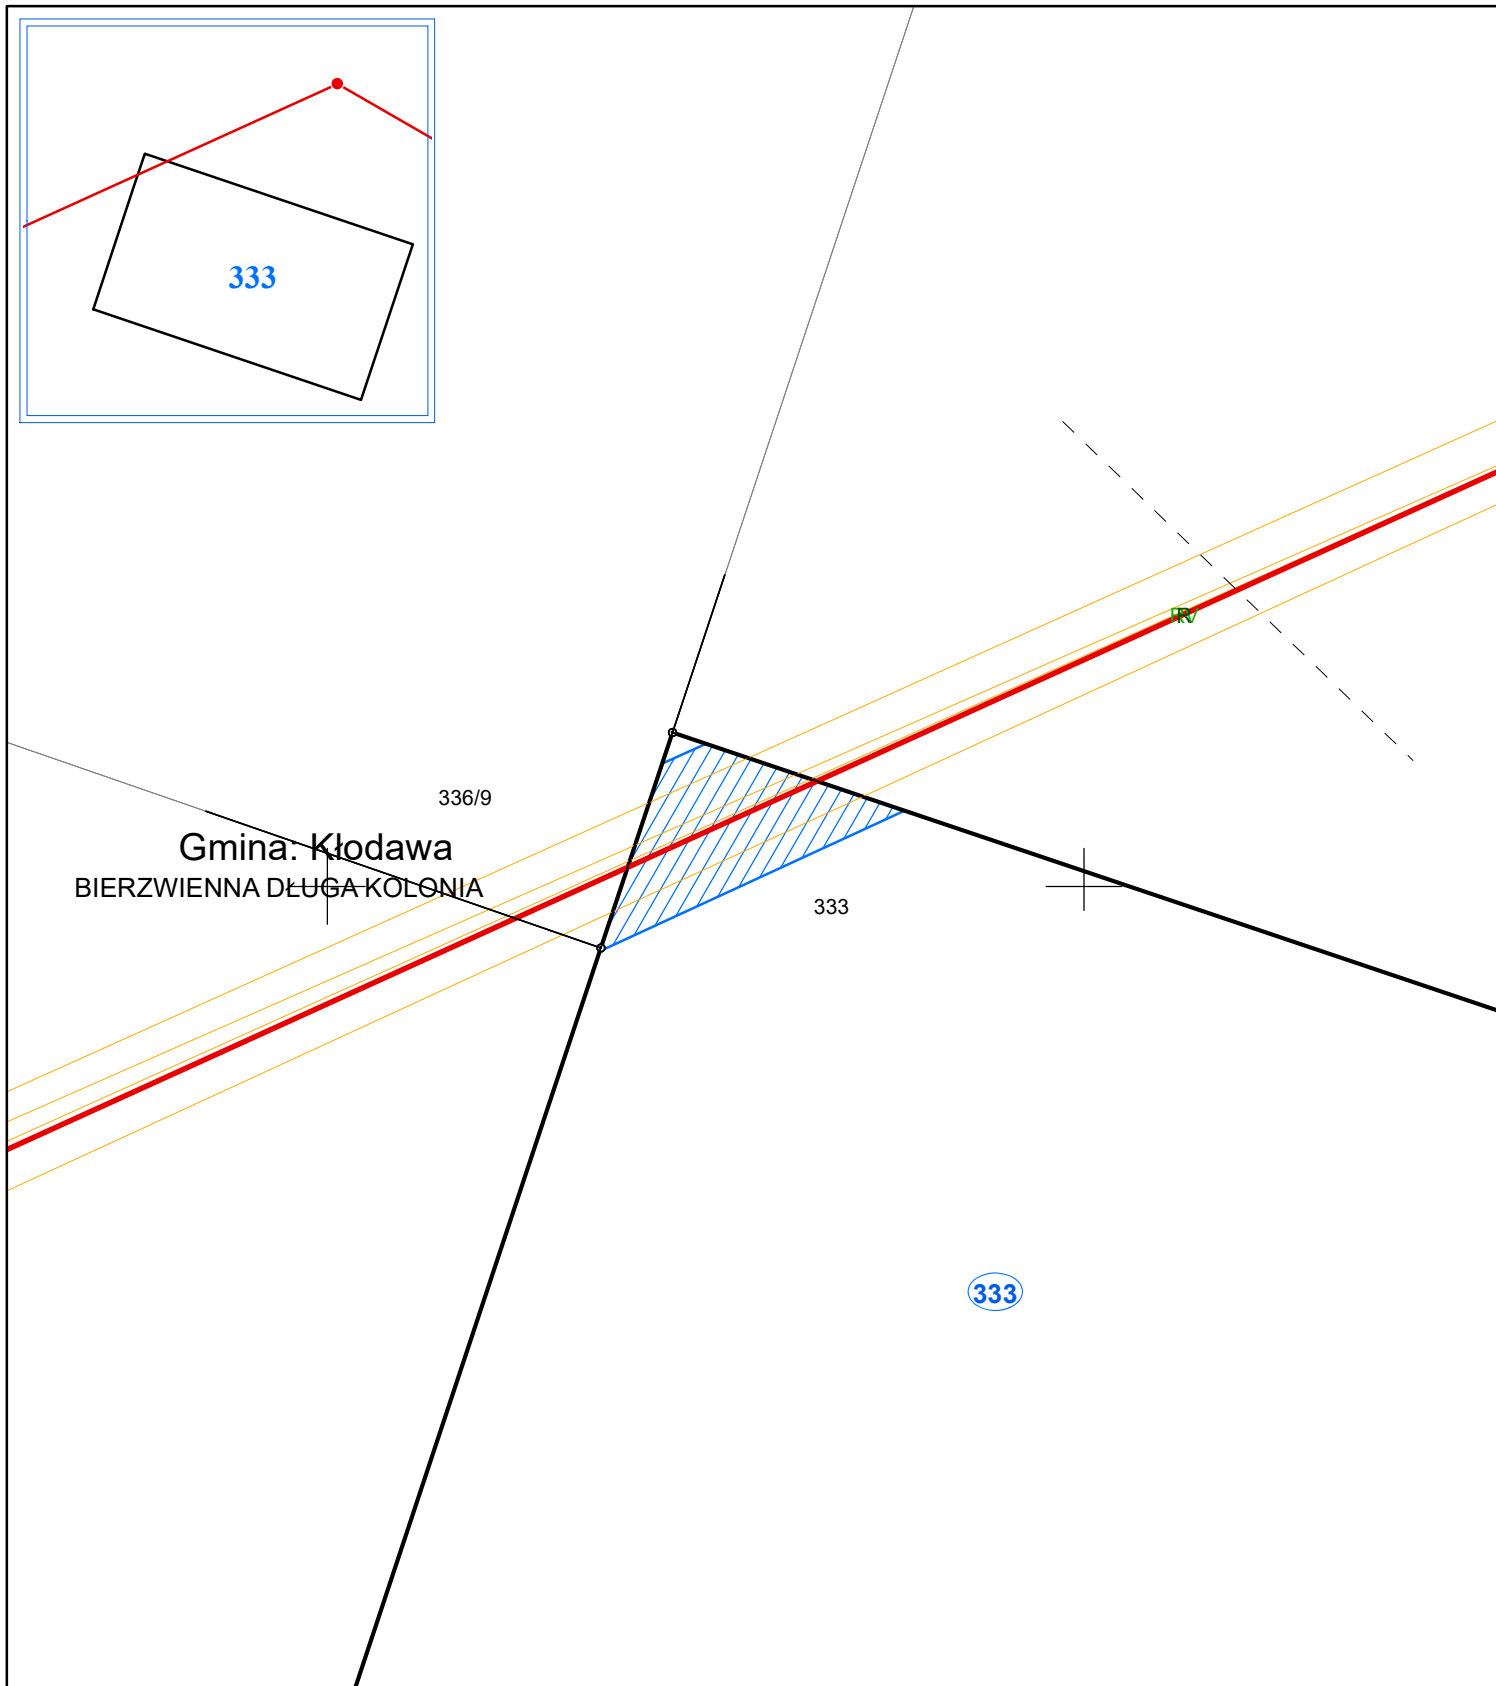

Opracowano na podstawie mapy zasadniczej pozyskanej z państwowego zasobu geodezyjnego i kartograficznego zgodnie z licencją: GK.6621.3.2397.2024_3009_CL2 - wydaną przez starostę kolskiego

	Plan trasy linii elektroenergetycznej 110 kV Kopalnia Soli Kłodawa - Kłodawa				Legenda:  Oś linii elektroenergetycznej WN wraz z przewodami linii 110 kV  Projektowane stanowisko słupowe WN 110 kV  Istniejący słup WN 110 kV przeznaczony do demontażu  Numer działki ewidencyjnej objętej wnioskiem  Granica działki ewidencyjnej objętej wnioskiem  Granice terenu objętego wnioskiem  Obszar, w stosunku do którego decyzja o ustaleniu lokalizacji inwestycji towarzyszącej w zakresie sieci przesyłowej ma wywołać skutek, o którym mowa w art 22 ust. 1 oraz wynikający z art 22 ust. 2.
Data opracowania mapy 2025-05-22	Gmina:	Gmina Kłodawa	Długość osi linii 110 kV na przedmiotowej działce [m]:	14	
Skala: 1 : 500	Obręb:	Bierzwienna Długa-Kolonia			
 Metry 0 2,5 5	Nr działki:	333	Powierzchnia ograniczania na przedmiotowej działce [m2]	121	

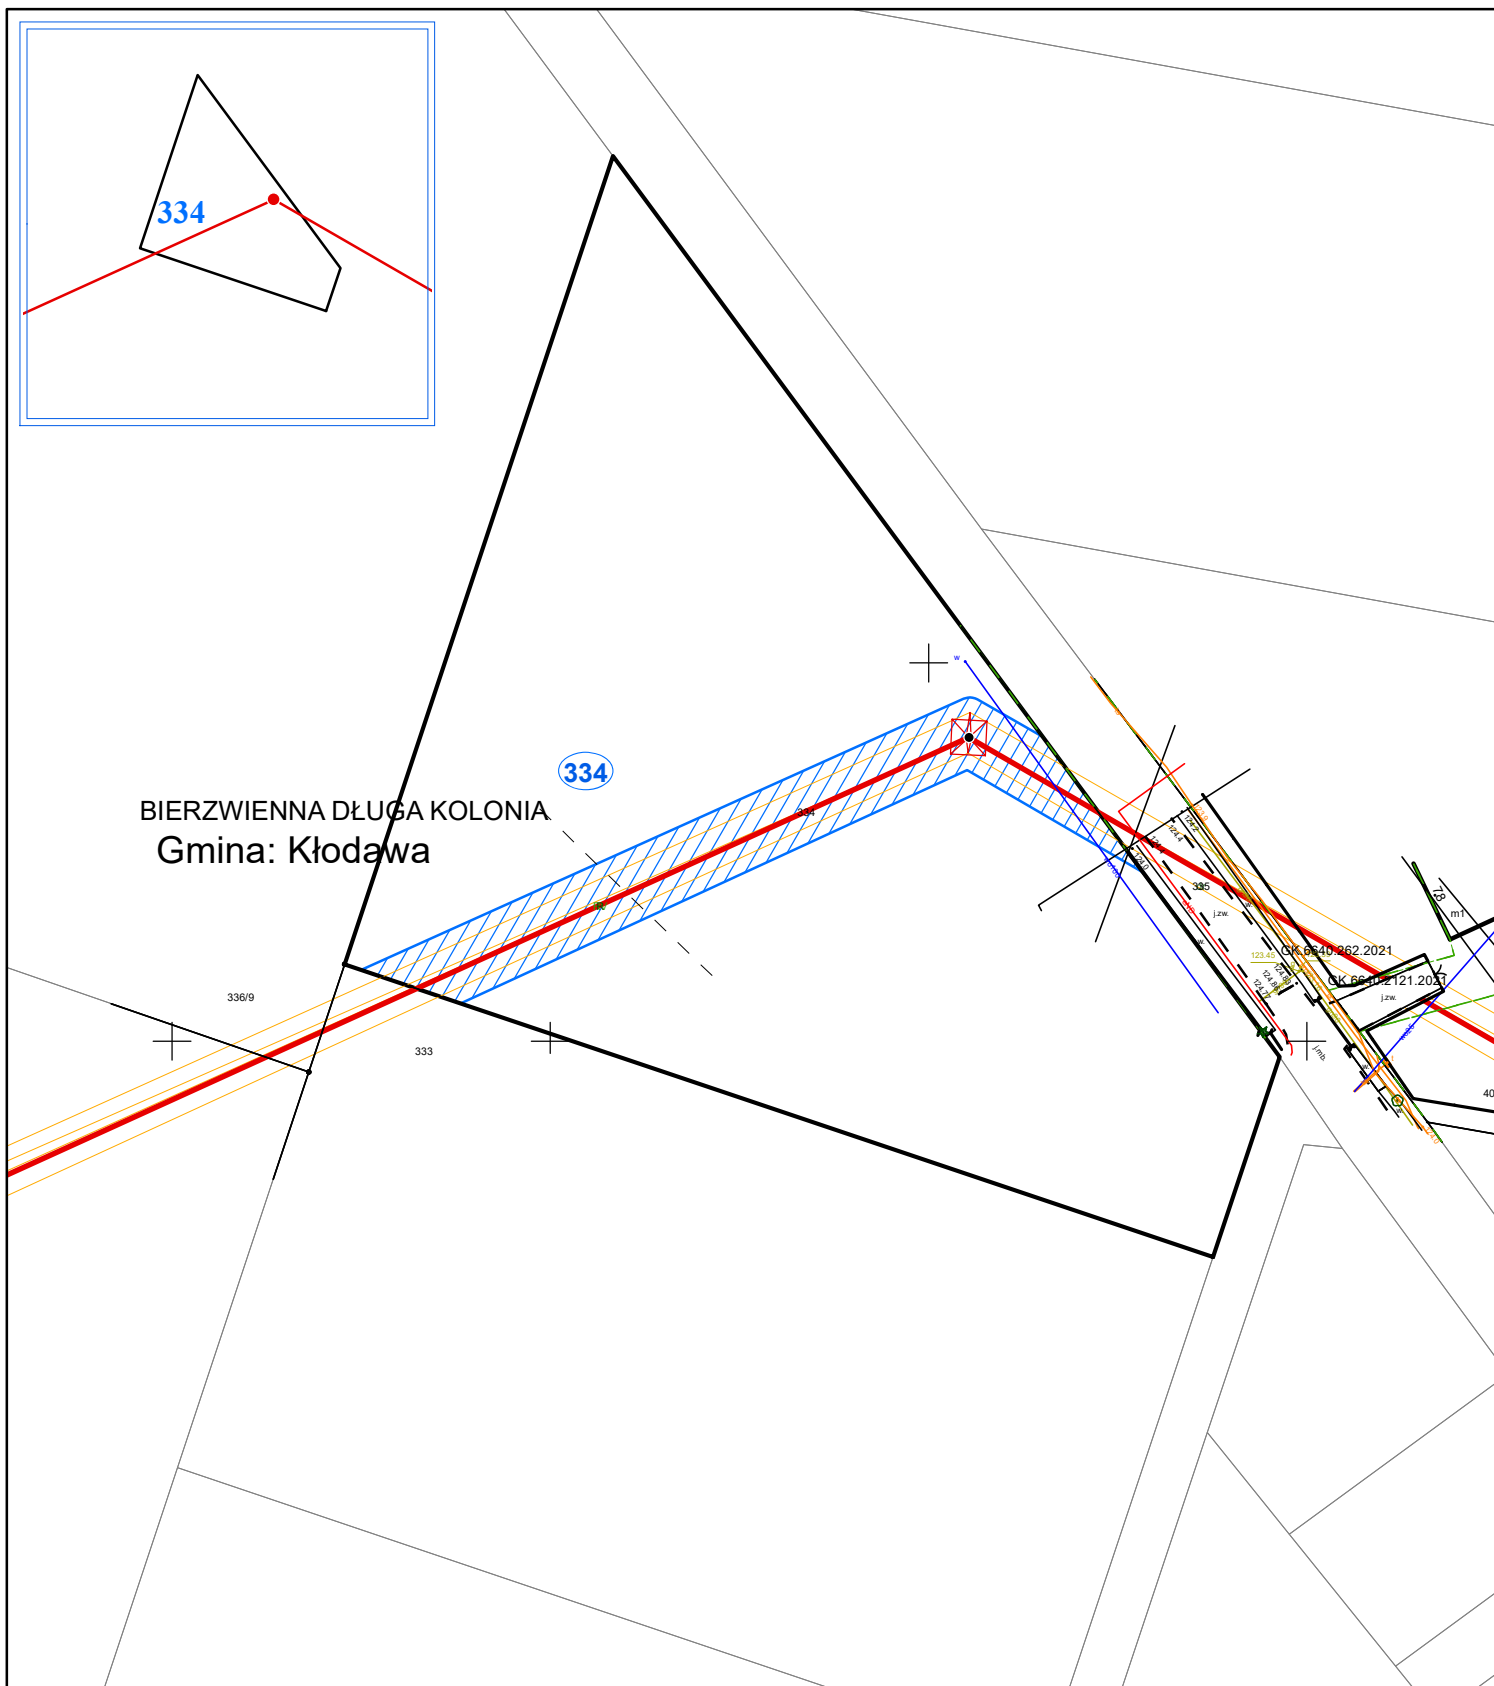

Opracowano na podstawie mapy zasadniczej pozyskanej z państwowego zasobu geodezyjnego i kartograficznego zgodnie z licencją:
GK.6621.3.2397.2024_3009_CL2 - wydaną przez starostę kolskiego

	Plan trasy linii elektroenergetycznej 110 kV Kopalnia Soli Kłodawa - Kłodawa			
	Data opracowania mapy 2025-05-22	Gmina: Gmina Kłodawa	Długość osi linii 110 kV na przedmiotowej działce [m]:	100
	Skala: 1 : 1 000	Obręb: Bierzwienna Długa-Kolonia		
	Metry 0 5 10	Nr działki: 334	Powierzchnia ograniczenia na przedmiotowej działce [m2]	904

Legenda:

- Oś linii elektroenergetycznej WN wraz z przewodami linii 110 kV
- Projektowane stanowisko słupowe WN 110 kV
- Istniejący słup WN 110 kV przeznaczony do demontażu
- Numer działki ewidencyjnej objętej wnioskiem
- Granica działki ewidencyjnej objętej wnioskiem
- Granice terenu objętego wnioskiem
- Obszar, w stosunku do którego decyzja o ustaleniu lokalizacji inwestycji towarzyszącej w zakresie sieci przesyłowej ma wywołać skutek, o którym mowa w art 22 ust. 1 oraz wynikający z art 22 ust. 2.