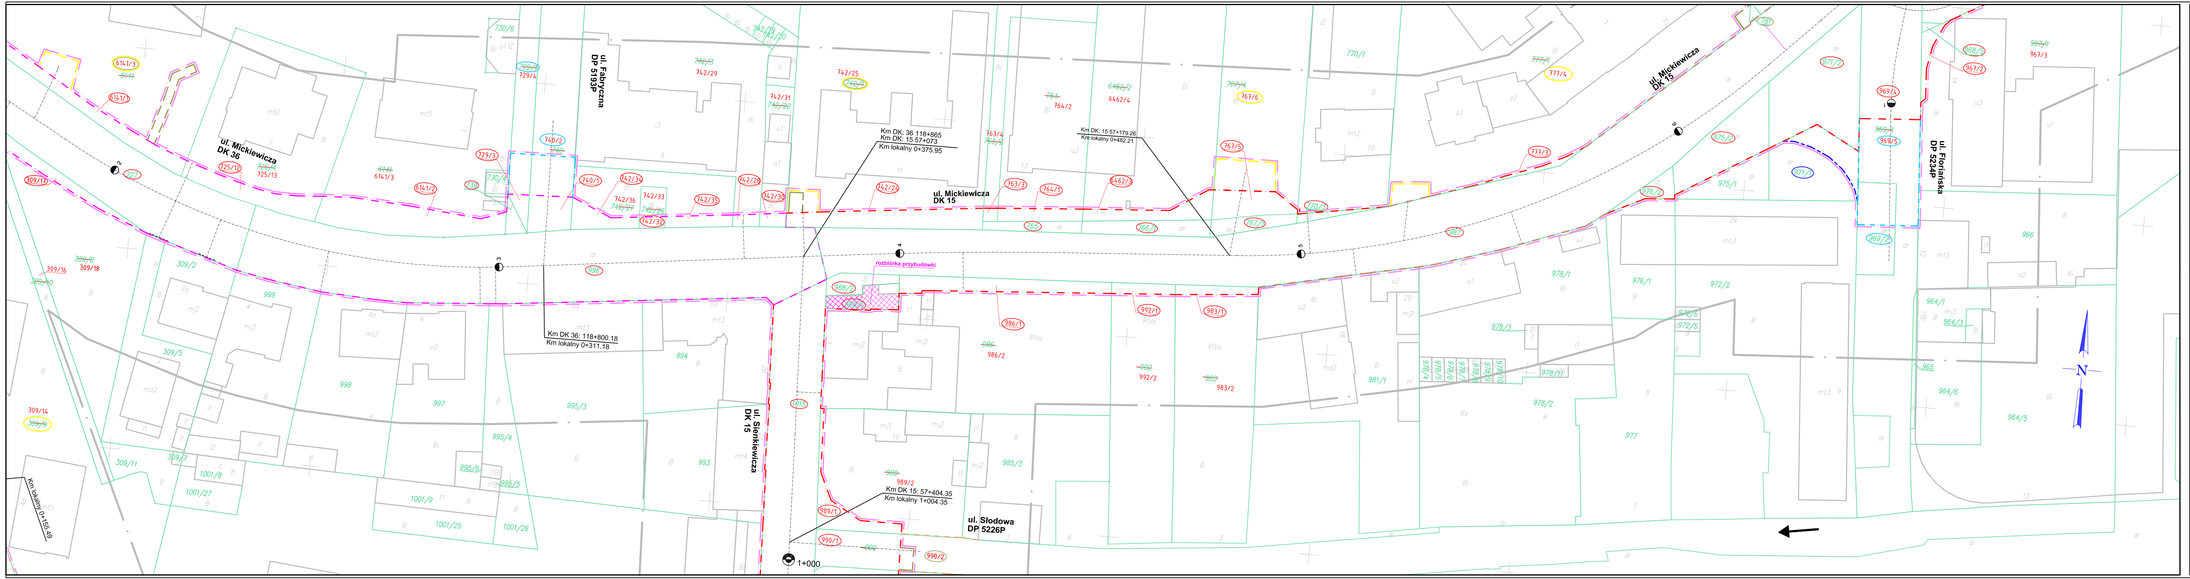

OBJAŚNIENIA

- istniejące granice działek ewidencyjnych
- linia terenu niezbędnego dla obiektów budowlanych
- linia rozgraniczająca teren inwestycji drogi krajowej, odgałęzi drogi publicznej, w miejscu gdzie nie jest zlaczeniem publicznych dróg krajowej
- linia rozgraniczająca teren inwestycji drogi krajowej nr 36
- linia rozgraniczająca teren inwestycji drogi krajowej nr 15
- linia rozgraniczająca teren inwestycji innych dróg publicznych
- linia zakresu przebudowy dróg publicznych innych kategorii
- linia zakresu robót budowlanych, które będą realizowane na podstawie odrębnych istn. obiektów budowlanych nie przewidzianych do dalszego użytkowania
- linia terenu dla kolizji- ustala się obowiązek dokonania budowy lub przebudowy sieci uzbrojenia terenu
- linia zakresu obowiązku przebudowy zjazdów
- linia zakresu robót budowlanych, które będą realizowane na podstawie oświadczenia o prawie dysponowania nieruchomością na cele budowlane

728 **numery działek** 730 **numery działek przed podziałem**

631 **numery działek objętych inwestycją: - drogi krajowe**

922 **numery działek objętych inwestycją - inne drogi publiczne**

742/1 **numery działek na których przewiduje się przebudowę dróg publicznych innych kategorii**

986/1 **numery działek na których ustala się dowiązanie dokonania robót istn. obiektów budowlanych nie przewidzianych do dalszego użytkowania**

991/1 **numery działek do których ustala się dowiązanie dokonania budowy lub przebudowy sieci uzbrojenia terenu**

728 **numery działek dla których ustala się dowiązanie przebudowy zjazdów**

1768/1 **numery działek, na których obręby budowlane będą mościowane na podstawie oświadczenia o prawie dysponowania nieruchomością na cele budowlane**

Rozbudowa dróg krajowych nr 15 i nr 36 w m. Krotoszyn

w ramach zadania:

Rozbudowa dróg krajowych w m. Krotoszyn: droga krajowa nr 15 na odcinku od km 56+000 do km 57+750 oraz droga krajowa nr 36 na odcinku od km 118+904 do km 119+890 o łącznej długości 3,136 km

MAPA Z LINIAMI ROZGRANICZAJĄCYMI TEREN INWESTYCJI

skala 1:500

arkusz 7 (8)

OPRACOWAŁ:	IMIĘ I NAZWISKO	NR UPRAWNIEŃ / SPECJALNOŚĆ	PODPIS
PROJEKTANT	mgr inż. Renata Rybak-Chuda	**WI/DR/P/0L/19 - drogowa**	

4.W.16.R.2.1	4.W.16.R.2.2	4.W.16.R.2.3	4.W.16.R.2.4	4.W.16.R.2.5
4.W.16.R.3.1	4.W.16.R.3.2	4.W.16.R.3.3	4.W.16.R.3.4	4.W.16.R.3.5
4.W.16.R.4.1	4.W.16.R.4.2	4.W.16.R.4.3	4.W.16.R.4.4	4.W.16.R.4.5
4.W.16.R.5.1	4.W.16.R.5.2	4.W.16.R.5.3	4.W.16.R.5.4	4.W.16.R.5.5
4.W.16.R.6.1	4.W.16.R.6.2	4.W.16.R.6.3	4.W.16.R.6.4	4.W.16.R.6.5
4.W.16.R.7.1	4.W.16.R.7.2	4.W.16.R.7.3	4.W.16.R.7.4	4.W.16.R.7.5