

Arkusz ewidencyjny: 1


Województwo: wielkopolskie
Powiat: gnieźnieński
Jednostka ewidencyjna: 300310_5 Witkowo - gmina
Obręb ewidencyjny: 0016, 0021 MĄKOWNICA, RUCHOCIN

Powiatowy Zarząd
Geodezji, Kartografii, Katastru
i Nieruchomości
w Gnieźnie
62-200 Gniezno, al. Reymonta 21B
tel. 61 641 93 53
NIP 784-247-23-26, REG. 301604328

Działka: wg zasięgu


Mapa zasadnicza

Skala 1:1000

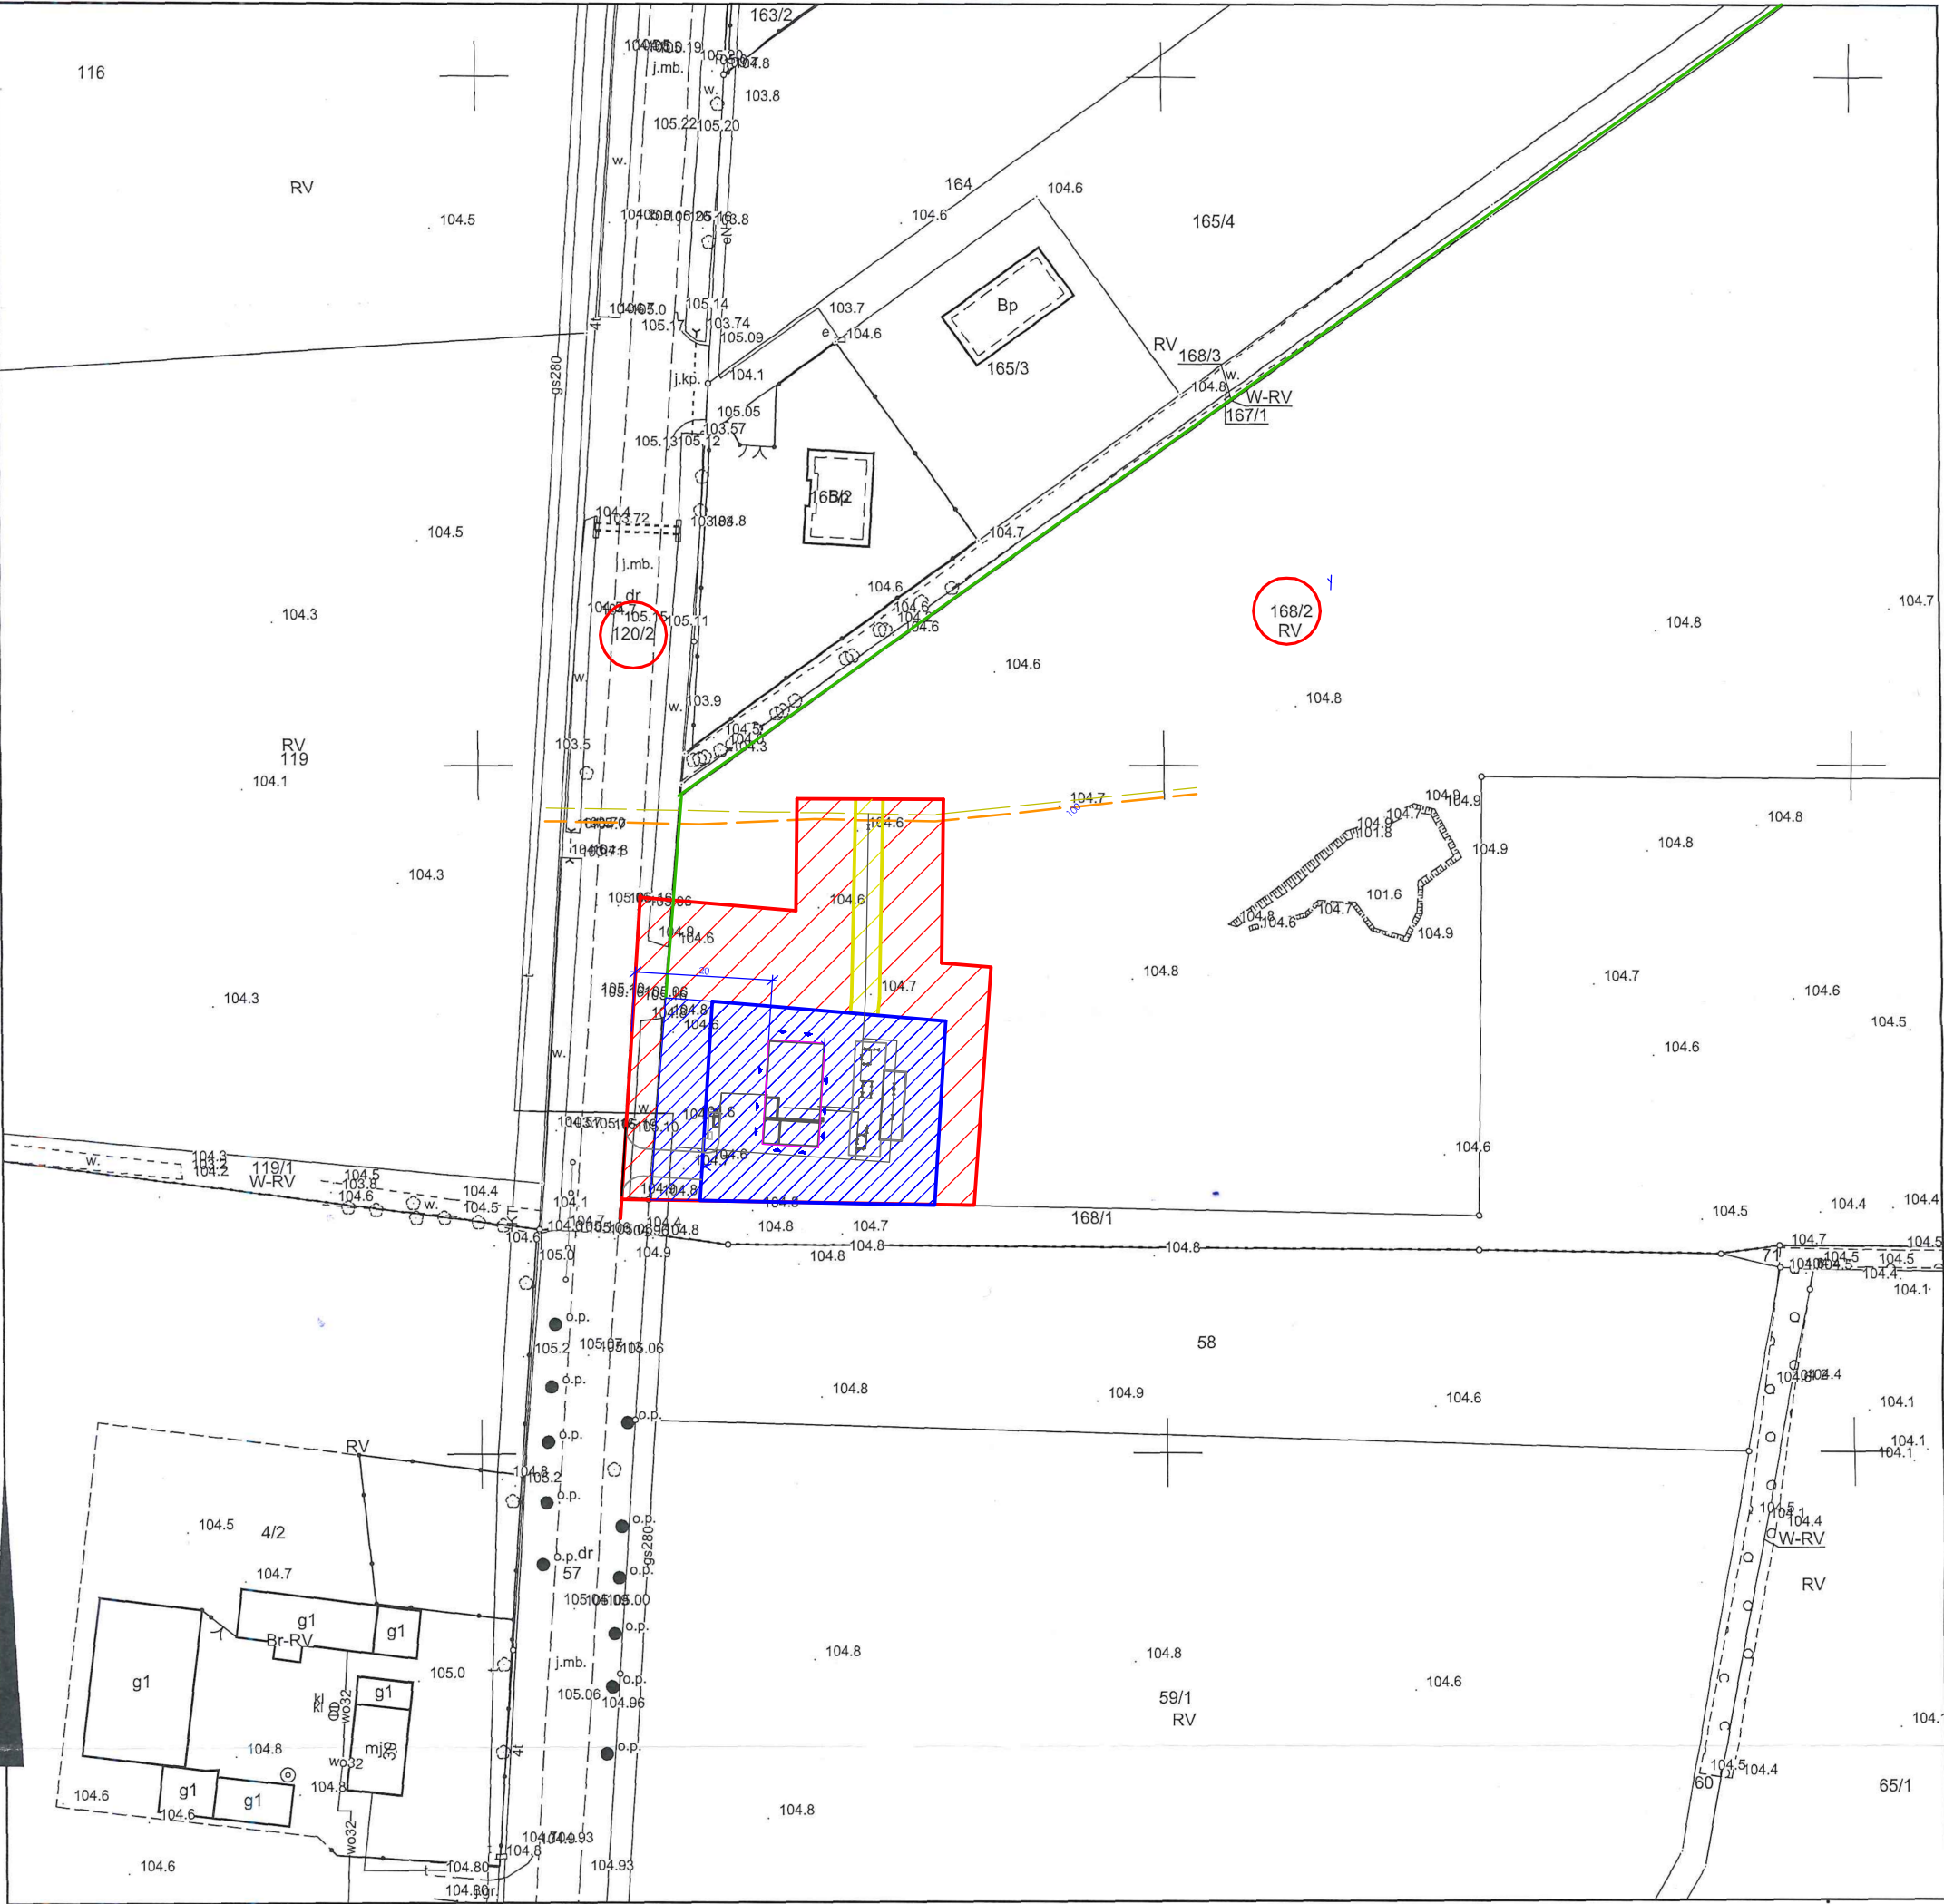

Nazwa organu prowadzącego państwowy zasób geodezjny i kartograficzny	STAROSTA GNIEŹNIEŃSKI
Identyfikator ewidencyjny	

Skala 1:500

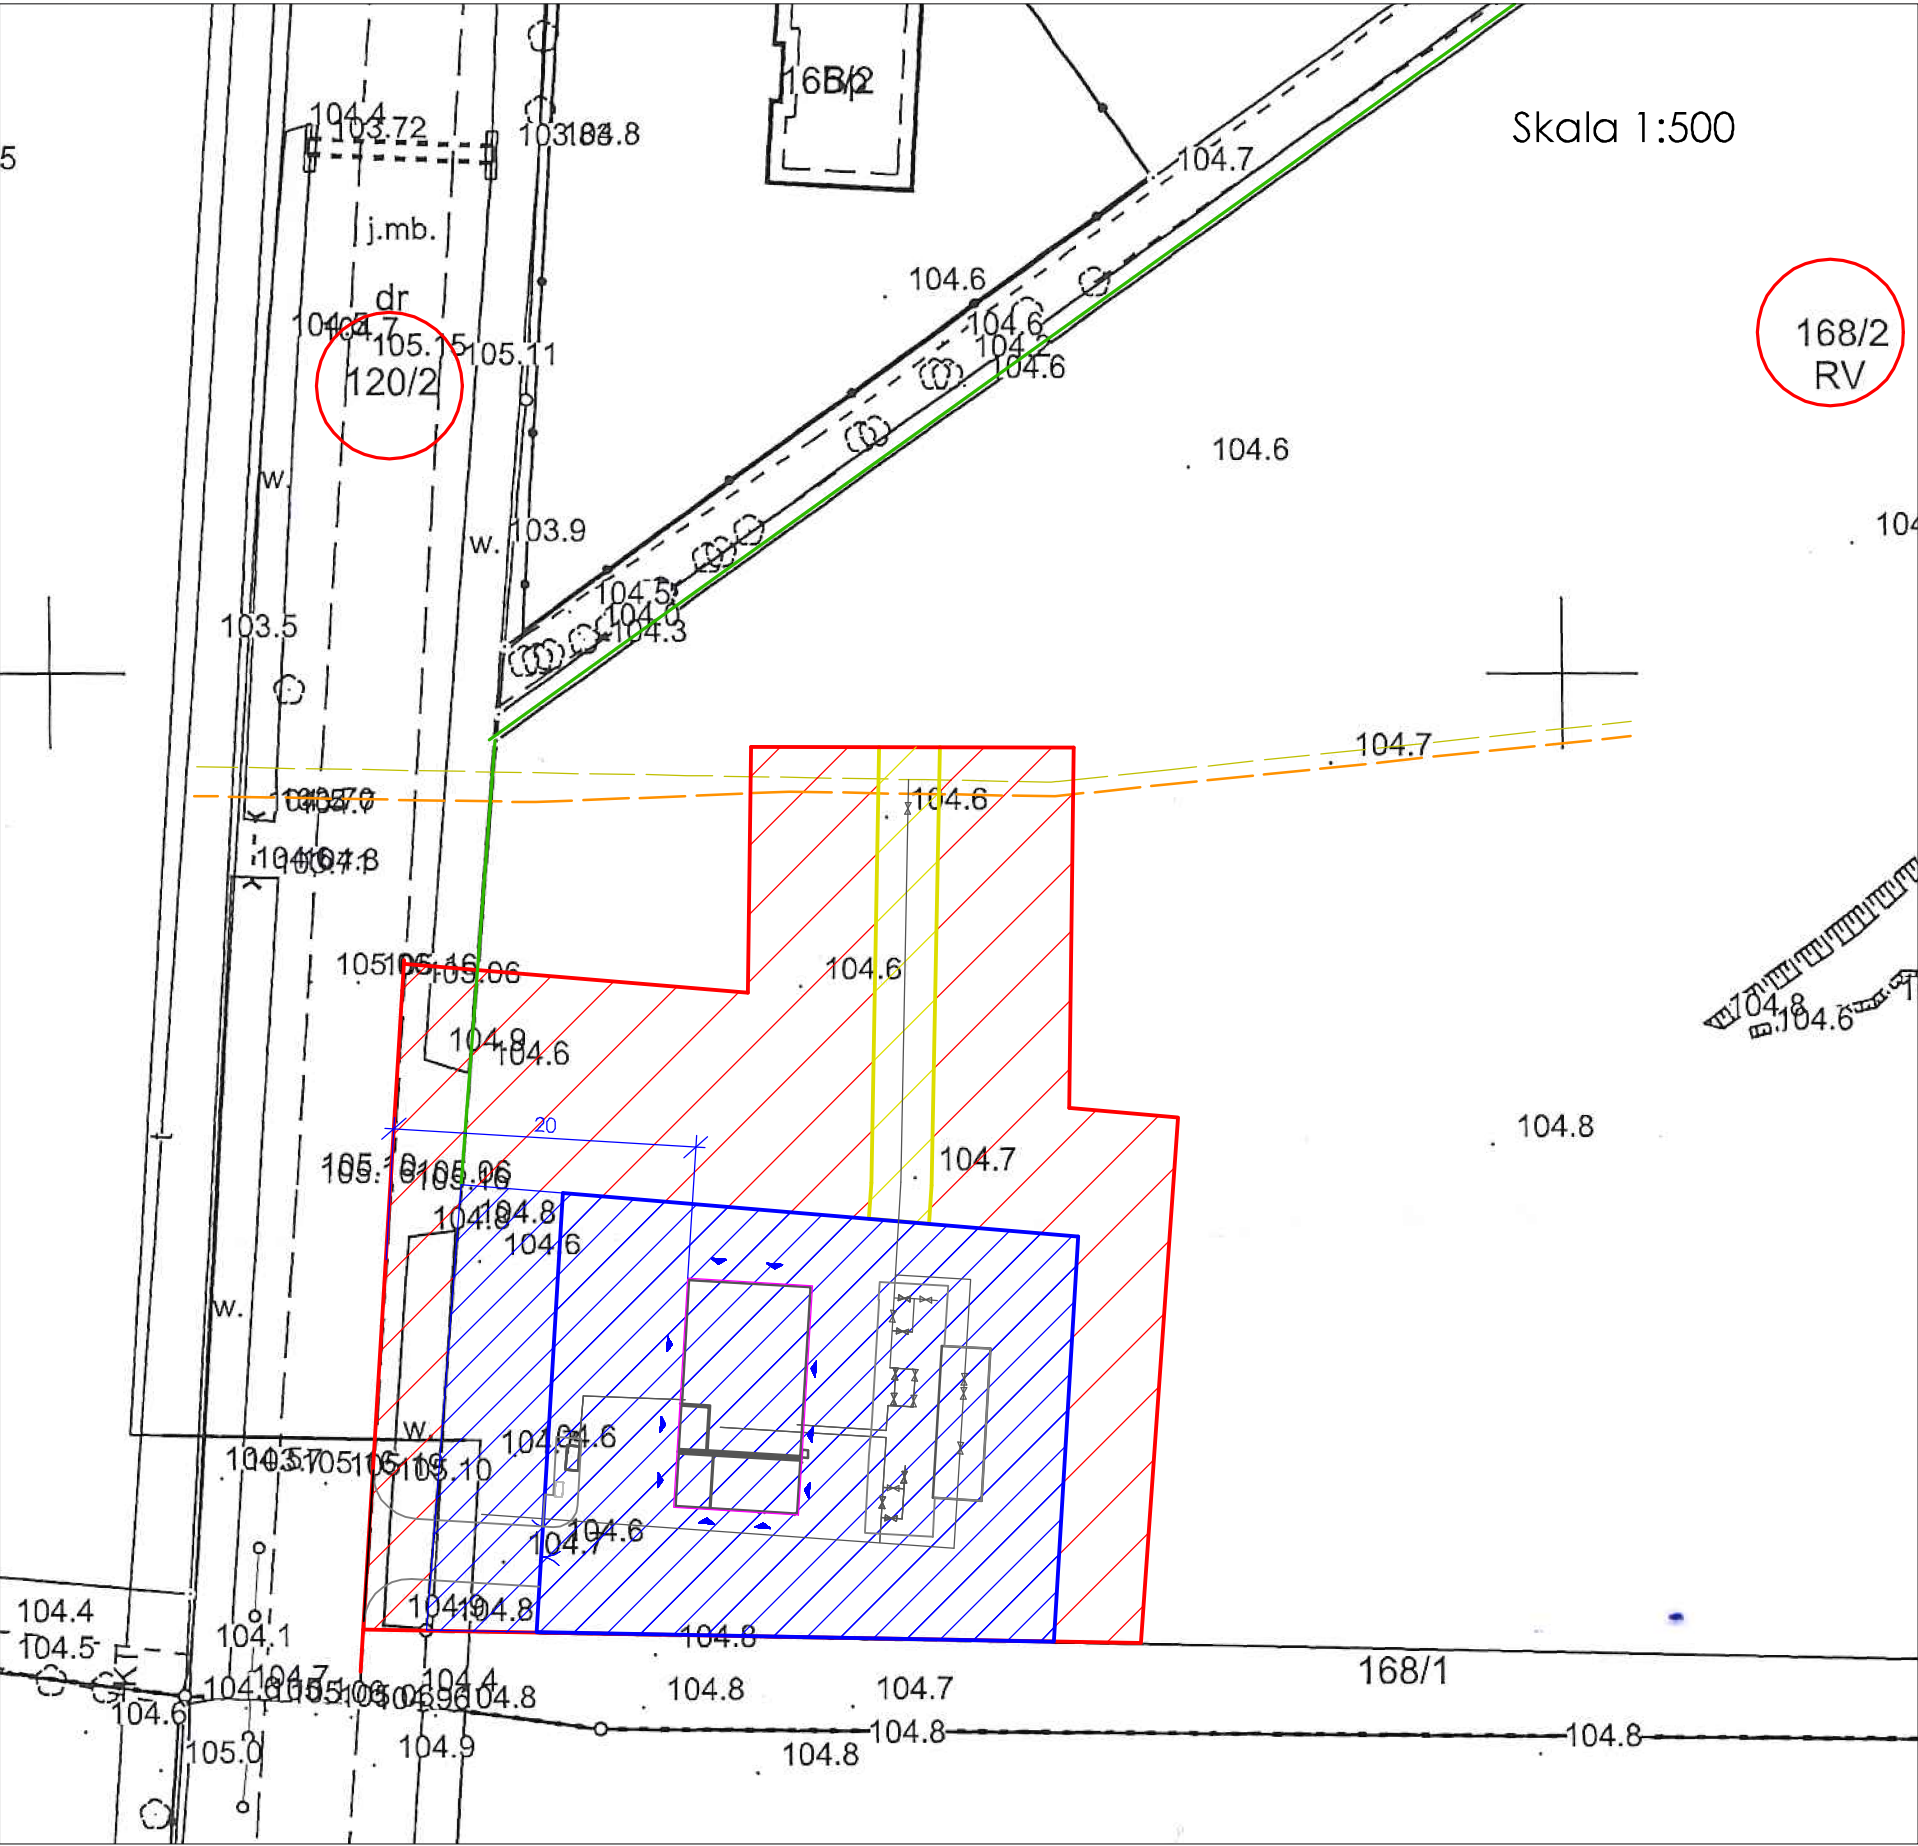

- Oznaczenia:
- określenie granic terenu objętego wnioskiem;
 - granica obszaru w stosunku do którego decyzja o ustaleniu lokalizacji inwestycji w zakresie terminalu ma wywoływać skutek, o którym mowa w art. 20 ust. 3, 6 i 6a;
 - granica obszaru w stosunku do którego decyzja o ustaleniu lokalizacji inwestycji w zakresie terminalu ma wywoływać skutek, o którym mowa w art. 24 ust. 1;
 - granica obszaru w stosunku do którego decyzja o ustaleniu lokalizacji inwestycji w zakresie terminalu ma wywoływać skutek, o którym mowa w art. 24 ust. 1b;
 - nowa granica działki objętej wnioskiem;
 - elementy projektowane - gazociągi

Temat projektu:	Budowa stacji redukcyjno-pomiarowej w/c Q=12.500m3/h MOP=6,3MPa w m. Ruchocin	Stadium:	Projekt budowlany
		Branża:	Technologia – gaz
Inwestor:	Polska Spółka Gazownictwa sp. z o.o. Oddział Zakład Gazowniczy w Poznaniu ul. Za Groblą 8, 61-860 Poznań	Nr umowy:	
		Nr wew. proj:	
Lokalizacja:	woj.wielkopolskie, gmina Witkowo, m. Ruchocin, dz. 168/2 obręb Mąkownica	Format:	A2
		Skala:	-;-

UNICAD UNICAD Pracownia Projektowa, 64-000 Koscin, ul.Gostynska 67/7, tel.+48 (65) 619 34 84					
	Imię i Nazwisko:	Nr uprawnień:	Specjalność:	Data:	Podpis:
Projektował:	Jacek Łoda	157/89/Pw	Instalacyjno-inżynierska w zakresie sieci gazowych	02.2023r.	
Sprawił:	Leszek Baranowski	1299/89/Lo	Instalacyjno-inżynierska w zakresie sieci gazowych	02.2022r.	
-	-	-	-	-	-
Nazwa rys: Mapa z lokalizacją planowanego przedsięwzięcia				Nr rysunku: RUC-01	