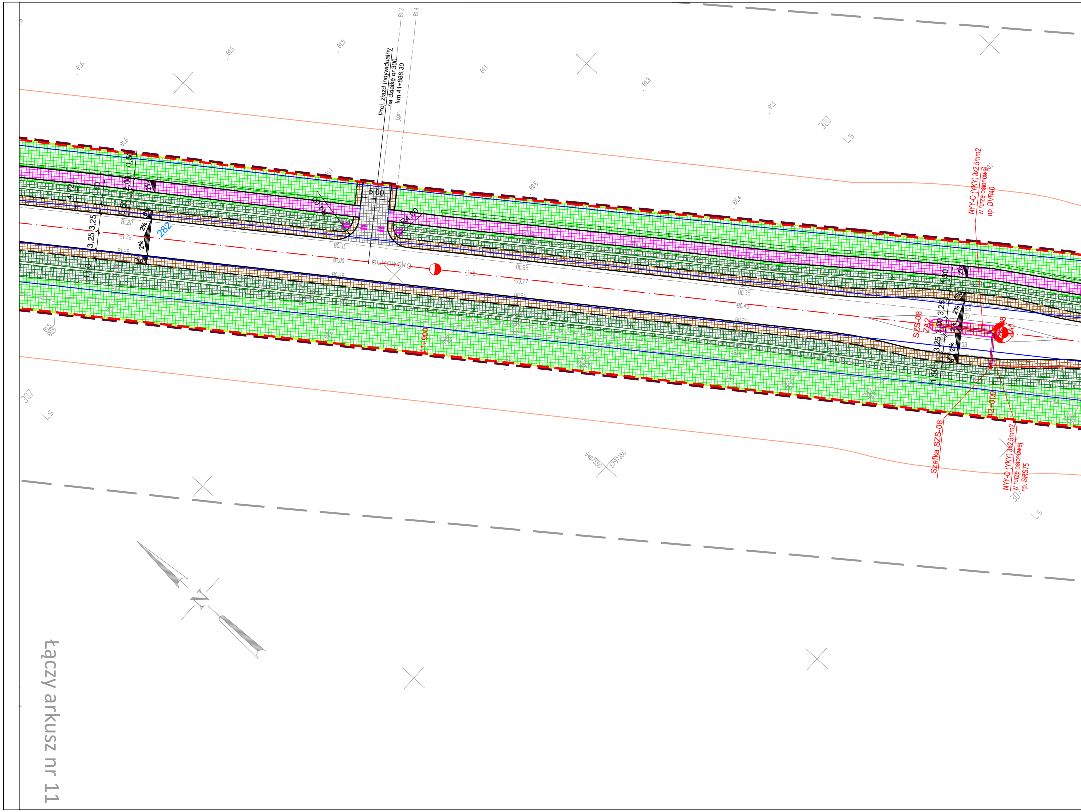
Proj. zjazd indywidualny
na działkę nr.300
km 41+888.30
5,00
R4,00
R4,00
Bukowska
282
0,50
2,00
0,50
1,50
3,25
3,25
1,50
2%
8%
81,22
81,32
81,26
80,91
81,00
80,89
80,65
80,77
80,59
80,35
80,45
80,29
41+900
42+000
300
307
Ls
j.gr.
j.nb.
81,5
81,3
81,4
81,1
80,6
80,4
NYY-O (YKY) 3x2.5mm2
w rurze osłonowej
np. DVR40
SZS-08
ZA2
ZA1
3,00
Szafka SZS-08
NYY-O (YKY) 3x2.5mm2
w rurze osłonowej
np. SRS75
640750
5797350
N

łączy arkusz nr 11

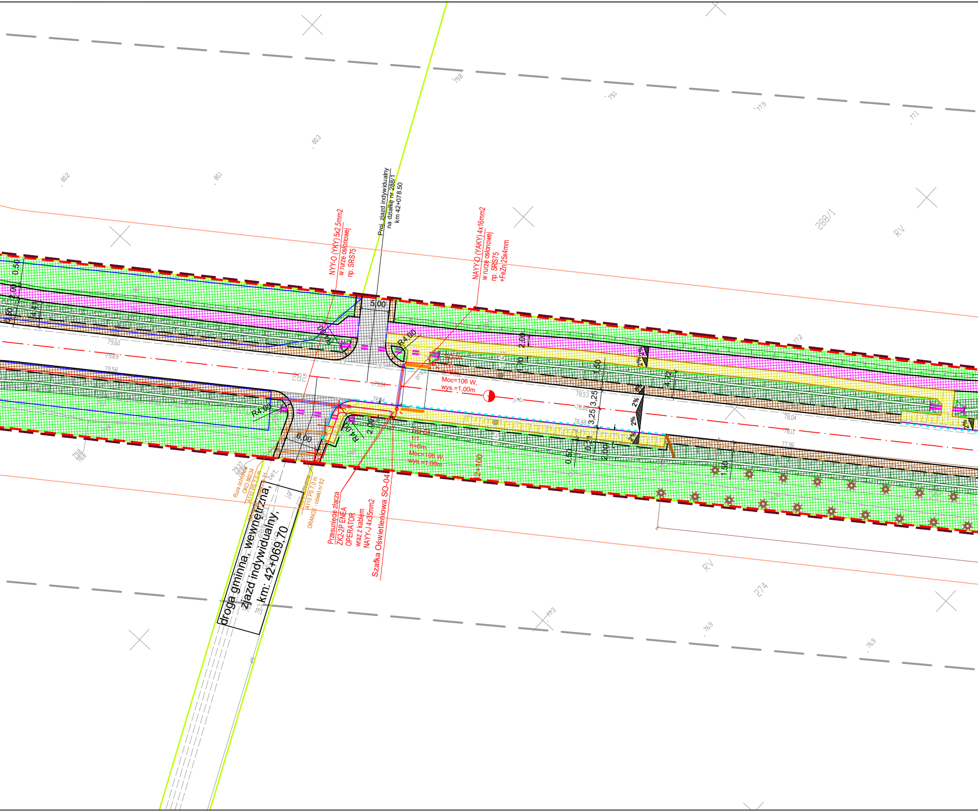
Proj. ziazd indywidualny
na działkę nr 288/1
km 42+078.50
NYY-O (YKY) 5x2.5mm2
w rurze osłonowej
np. SRS75
NAYY-O (YAKY) 4x16mm2
w rurze osłonowej
np. SRS75
+FeZn 25x4mm
5,00
6,00
R4,00
2,00
0,50
3,25
1,50
4,72
SO-04
1/2
h=6m,
Moc=106 W,
wys.=1,00m
SO-04
1/1
h=6m,
Moc=106 W,
wys.=1,00m
42+100
2%
282
288/1
274
RV
79,60
79,69
79,58
78,94
79,04
78,53
78,48
78,04
78,11
77,95
80.2
80.1
80.3
79.8
79.1
77.9
77.1
77.3
76.9
Rura ochronna
OKO 86034
A110 PS 7,0 m
ORANGE - obiekt nr 91
Rura ochronna
A110 PS 7,0 m
ORANGE - obiekt nr 92
Przesunięcie złącza
ZK2-2P ENEA
OPERATOR
wraz z kablem
NAYY-J 4x35mm2
Szafka Oświetleniowa SO-04
droga gminna, wewnętrzna,
zjazd indywidualny,
km: 42+069,70
bet.
j.gr.
j.n.b.

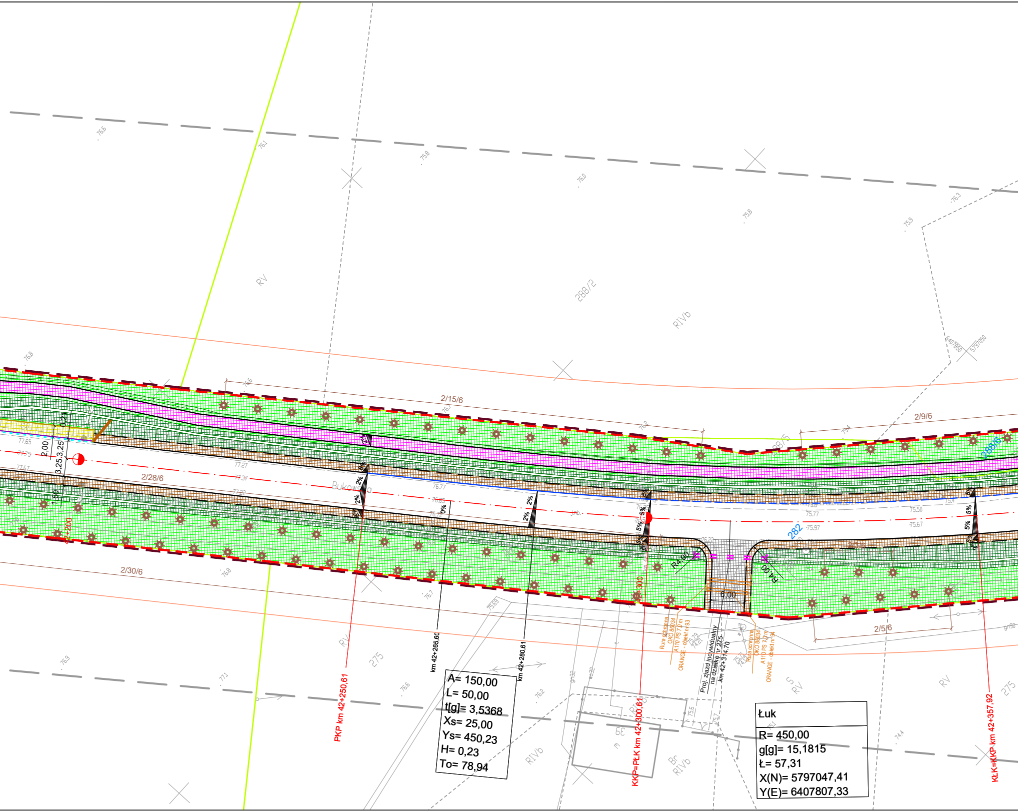
2/15/6
2/9/6
288/2
288/5
288/6
RIVb
RV
2/28/6
2/30/6
2/5/6
282
275
Bukowska
42+200
2,00
3,25
3,25
0,21
1,50
2%
5%
0%
R4,00
R4,00
6,00
km 42+265,60
km 42+280,61
PKP km 42+250,61
KKP=PŁK km 42+300,61
KŁK=KKP km 42+357,92
Proj. zjazd indywidualny na działkę nr 275
km 42+314,70
Rura ochronna OKO 86034 A110 PS 7,0 m ORANGE - obiekt nr 93
Rura ochronna OKO 86034 A110 PS 7,0 m ORANGE - obiekt nr 94
6407850
5797050

A= 150,00
L= 50,00
t[g]= 3,5368
Xs= 25,00
Ys= 450,23
H= 0,23
To= 78,94

Łuk
R= 450,00
g[g]= 15,1815
Ł= 57,31
X(N)= 5797047,41
Y(E)= 6407807,33

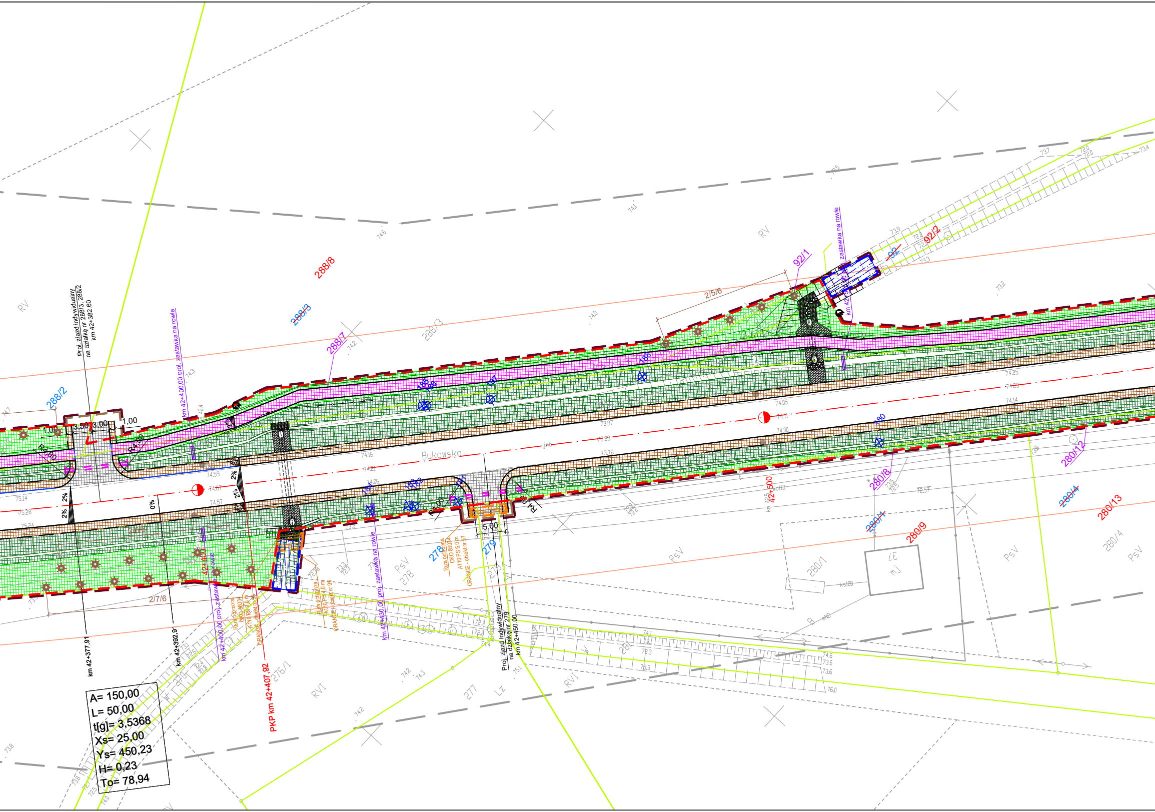
Proj. zjazd indywidualny
na działkę nr 288/3, 288/2
km 42+382.60
km 42+400,00 proj. zastawka na rowie
288/8
~~288/3~~
288/7
288/6
288/2
2/5/6
92/1
~~92~~
92/2
km 42+500,00 proj. zastawka na rowie
RV
3,50
3,00
1,00
1,00
R4,00
R4,00
2%
0%
Bukowsko
188
185
186
187
180
184
183
182
181
R4,00
R4,00
5,00
278
279
Rura ochronna
OKO 86034
A110 PS 6,0 m
ORANGE - obiekt nr 97
Rura ochronna
OKO 86034
A110 PS 4,0 m
ORANGE - obiekt nr 96
42+400
42+500
km 42+377,91
km 42+392,9
km 42+400,00 proj. zastawka na rowie
km 42+430,00 proj. zastawka na rowie
PKP km 42+407,92
2/7/6
276/1
Proj. zjazd indywidualny
na działkę nr 279
km 42+450.00
280/12
280/8
~~280/4~~
280/13
280/9
~~280/1~~
280/1
280/4
37
mj
PsV
RVI
Lz
277
281
W
A= 150,00
L= 50,00
t[g]= 3,5368
Xs= 25,00
Ys= 450,23
H= 0,23
To= 78,94

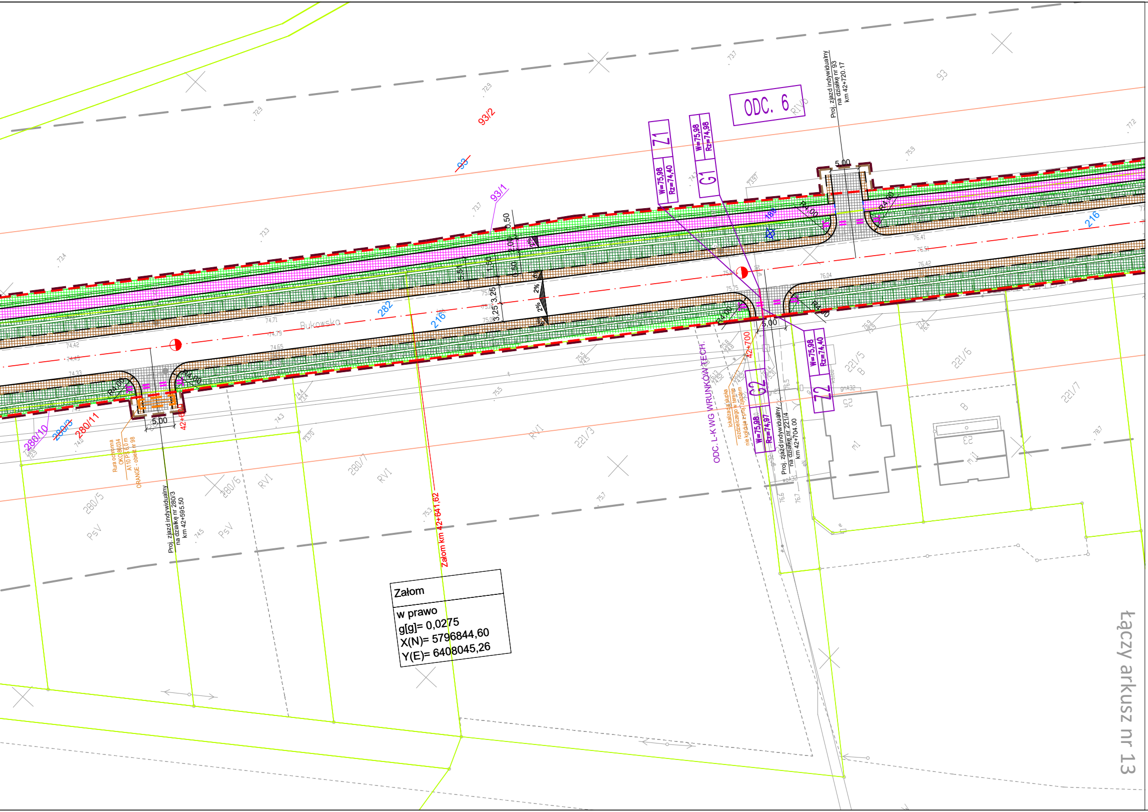
ODC. 6
Z1
W=75,98
Rz=74,40
G1
W=75,98
Rz=74,98
G2
W=75,98
Rz=74,97
Z2
W=75,98
Rz=74,40
Proj. zjazd indywidualny
na działkę nr 93
km 42+720.17
Proj. zjazd indywidualny
na działkę nr 221/4
km 42+704.00
Proj. zjazd indywidualny
na działkę nr 280/3
km 42+595.50
Rura ochronna
OKO 86034
A110 PS 6,0 m
ORANGE - obiekt nr 98
lokalizacja słupka
rozdzielczego w terenie
nie koliduje z proj. zjazdem
ODC. L-K WG WARUNKÓW TECH.
Bukowska
Załom km 42+641,62
42+700
42+600
5,00
R4,00
2%
0,50
2,00
1,50
5,51
3,25
93/2
93
93/1
93
282
216
216
189
280/10
280/3
280/11
280/5
280/6
280/1
221/3
221/5
221/6
221/7
RIVb
RVI
PsV
Załom
w prawo
g[g]= 0,0275
X(N)= 5796844,60
Y(E)= 6408045,26
łączy arkusz nr 13

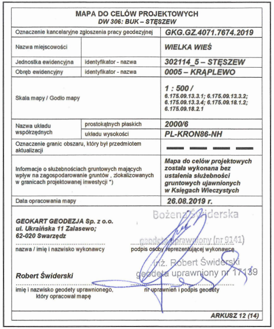

MAPA DO CELÓW PROJEKTOWYCH *DW 306: BUK – STĘSZEW*		
Oznaczenie kancelaryjne zgłoszenia pracy geodezyjnej		***GKG.GZ.4071.7674.2019***
Nazwa miejscowości		***WIELKA WIEŚ***
Jednostka ewidencyjna	identyfikator - nazwa	***302114_5 – STĘSZEW***
Obręb ewidencyjny	identyfikator - nazwa	***0005 – KRĄPLEWO***
Skala mapy / Godło mapy		***1 : 500 /*** ***6.175.09.13.3.1; 6.175.09.13.3.2; 6.175.09.13.3.4; 6.175.09.18.1.2; 6.175.09.18.2.1***
Nazwa układu współrzędnych	prostokątnych płaskich	***2000/6***
	układu wysokości	***PL-KRON86-NH***
Oznaczenie granic obszaru, który był przedmiotem aktualizacji		— — — —
Informacje o służebnościach gruntowych mających wpływ na zagospodarowanie gruntów , zlokalizowanych w granicach projektowanej inwestycji *)		***Mapa do celów projektowych została wykonana bez ustalenia służebności gruntowych ujawnionych w Księgach Wieczystych***
Data opracowania mapy		***26.08.2019 r.***

GEOKART GEODEZJA Sp. z o.o.
ul. Ukraińska 11 Zalasewo;
62-020 Swarzędz
nazwa / imię i nazwisko wykonawcy

Bożena Świderska
geodeta uprawniony (nr 9141)
podpis osoby reprezentującej wykonawcę

Robert Świderski
imię i nazwisko geodety uprawnionego,
który opracował mapę

inż. Robert Świderski
geodeta uprawniony nr 17139
nr uprawnień i podpis geodety

ARKUSZ 12 (14)

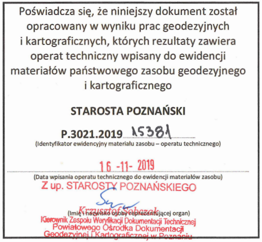

Poświadcza się, że niniejszy dokument został opracowany w wyniku prac geodezyjnych i kartograficznych, których rezultaty zawiera operat techniczny wpisany do ewidencji materiałów państwowego zasobu geodezyjnego i kartograficznego

STAROSTA POZNAŃSKI

P.3021.2019 15381
(Identyfikator ewidencyjny materiału zasobu – operatu technicznego)

16 -11- 2019
(Data wpisania operatu technicznego do ewidencji materiałów zasobu)

Z up. STAROSTY POZNAŃSKIEGO
Krzysztof Sobczak
(Imię i nazwisko osoby reprezentującej organ)
Kierownik Zespołu Weryfikacji Dokumentacji Technicznej
Powiatowego Ośrodka Dokumentacji
Geodezyjnej i Kartograficznej w Poznaniu

Nie wyklucza się w terenie innych nie wykazanych na niniejszej mapie urządzeń podziemnych, które nie były zgłoszone do inwentaryzacji lub o których brak jest informacji w instytucjach branżowych

Legenda

— — —	linia określająca granice terenu niezbędnego dla obiektów budowlanych w tym:
— — —	linia rozgraniczająca teren drogi wojewódzkiej
— — —	linia określająca zakres budowy lub przebudowy innych dróg publicznych
— — —	linia określająca zakres budowy lub przebudowy zjazdów
— — —	linia określająca zakres budowy lub przebudowy urządzeń wodnych
— — —	linia określająca zakres budowy lub przebudowy sieci uzbrojenia terenu
— — —	linia określająca zakres rozbiórki istniejących obiektów budowlanych nieprzewidzianych do dalszego użytkowania
———	istniejące granice działek
2	numer działki przeznaczonej pod inwestycje
~~2~~	numer działki przed podziałem
2/1	numer działki po podziale przeznaczonej pod inwestycje
2/1	numer działki po podziale nieprzeznaczonej pod inwestycje
———	oddziaływanie drogi (8m lub 20m od krawędzi drogi wojewódzkiej i powiatowej 6m lub 15m od krawędzi drogi gminnej) *Zgodnie z art. 43 pkt 1 usatwy z dnia 21 marca 1985 r. "o drogach publicznych" obiekty budowane powinny być usytuowane w odległości co najmniej 8 m od zewnętrznej krawędzi jezdni drogi powiatowej, oraz 6 m od zewnętrznej krawędzi jezdni drogi gminnej w terenie zabudowy lub co najmniej 20 m od zewnętrznej krawędzi jezdni drogi powiatowej, oraz 15 m od zewnętrznej krawędzi jezdni drogi gminnej poza terenem zabudowy.*

BRANŻA DROGOWA

—— · ——	proj. oś
———	proj. krawędź jezdni asfaltowej
– – – – – –	proj. krawędź pobocza
———	proj. krawędź pasa ruchu
———	proj. krawężnik betonowy 20x30 cm
———	proj. krawężnik betonowy 20x30 cm obniżony
— — —	proj. krawężnik betonowy najazdowy 20x22 cm
– – – – – –	proj. opornik betonowy 12x25 cm
— — —	projektowany krawężnik betonowy trapezowy 15-21x30 cm
———	proj. obrzeże betonowe 8x30 cm
———	proj. krawężnik peronowy 20x30 cm wyniesiony 16 cm
- - - - - - - - -	proj. ściek z kostki betonowej
———	proj. krawędź ścieżki rowerowej
= = = =	proj. zarurowanie rowu drogowego
▮▮▮▮▮▮▮▮	proj. ściek trójkątny
▮	proj. ściek skarpowy
☒	rozbiórka istniejących obiektów budowlanych
▬	proj. płytki dla niewidomych

▭	miejsce utwardzone pod wiatę przystankową
▭	proj. nawierzchnia asfaltowa
▨	proj. gruntowe pobocze - nawierzchnia z jasnego kruszywa
▨	proj. chodnik - nawierzchnia z kostki betonowej
▨	proj. ścieżka rowerowa - nawierzchnia z kostki betonowej
▨	proj. ścieżka rowerowa - nawierzchnia bitumiczna
▨	proj. zatoka autobusowa - nawierzchnia z kostki betonowej
▨	proj. zjazdy - nawierzchnia z kostki betonowej
▨	proj. zjazdy - nawierzchnia asfaltowa
▨	proj. wyspa wyniesiona - nawierzchnia z kostki betonowej
▨	proj. rowy odwadniające
▤	proj. umocnienie skarp rowu o pochyleniu 1:1 płytą ażurową z wypełnieniem humusem
▧	konserwacja rowu melioracyjnego
▨	proj. zieleń (humus z obsianiem mieszanką traw)

BRANŻA SANITARNA

—○—	proj. kolektor kanalizacji deszczowej
———	proj. przykanalik
●	proj. wpust uliczny jezdniowy
●	proj. wpust uliczny krawężnikowo-jezdniowy

BRANŻA ELEKTROENERGETYCZNA

SZS-02 ZA2 ○	proj. Znak Aktywny SZS-02 oznacza, że znak będzie zasilany z szafki SZS o numerze 02, ZA2 oznacza numerację znaków aktywnych
▭	złącze elektroenergetyczne/szafka oświetleniowa/ szafka sterow
✕	demontaż kabla/słupa
☼	latarnia oświetleniowa
○	słup oświetleniowy
⇒	rura osłonowa
—	kabel elektroenergetyczny niskiego napięcia
◇	mufa kablowa
○▭	projektowany słup oświetleniowy łamany h=3m z oprawą oświetleniową
— —	przełożenie kabla przyłączeniowego

BRANŻA GAZOWA

———	sieć gazowa objęta przebudową
× × ×	likwidacja istniejącej sieci gazowej

BRANŻA ZIELEŃ

⊕	drzewo przeznaczone do wycinki
✹	proponowana lokalizacja nasadzeń
⬠	skupiny drzew przeznaczone do wycinki

BRANŻA TELEKOMUNIKACYJNA

SKO-2 projektowany kanał technologiczny
projektowana rura osłonowa
projektowany kabel teletechniczny

nicza

INWESTOR	**WYKONAWCA**			
Wielkopolski Zarząd Dróg Wojewódzkich w Poznaniu ul. Wilczak 51 61 - 623 Poznań	ul. rtm. Witolda Pileckiego 16/25, 62-400 Słupca tel. +48 63 241 01 74 e-mail: biuro@acdroga.pl	os.Lotnictwa Polskiego 16a/30, 60-406 Poznań tel. +48 613 070 170 e-mail: biuro@drogcad.pl		
Nazwa inwestycji	"Rozbudowa drogi wojewódzkiej nr 306 na odcinku od m. Buk od skrzyżowania z nowym przebiegiem S-5. Odcinek II od granicy gmin Buk i Stęszew do nowego przebiegu S-5".			
Tytuł rysunku	Projekt zagospodarowania terenu			
Główny Projektant	inż. Adam CHMIELEWSKI	WKP/0231/POOD/06 uprawnienia budowlane do projektowania bez ograniczeń w specjalności drogowej	**Podpis**	
Projektant branży drogowej	mgr inż. Maciej NOWAK	WKP/0089/POOD/08 uprawnienia budowlane do projektowania bez ograniczeń w specjalności drogowej	**Podpis**	
Sprawdzający branży drogowej	mgr inż. Tomasz WITCZAK	WKP/0095/POOD/12 uprawnienia budowlane do projektowania bez ograniczeń w specjalności drogowej	**Podpis**	
Projektant branży obiekty inżynierskie	mgr inż. Bartosz TOMCZAK	WKP/0265/POOM/08 uprawnienia budowlane do projektowania bez ograniczeń w specjalności mostowej	**Podpis**	
Sprawdzający branży obiekty inżynierskie	mgr inż. Maciej NOWAK	WKP/0089/POOD/08 uprawnienia budowlane do projektowania bez ograniczeń w specjalności drogowej	**Podpis**	
Projektant branży sanitarnej	mgr inż. Jerzy KACZKOWSKI	142/PW/93 do projektowania w specjalności instalacyjno – inżynieryjnej w zakresie sieci i instalacji wodociagowych, kanalizacyjnych, cieplnych i wentylacyjno - klimatyzacyjnych	**Podpis**	
Sprawdzający branży sanitarnej	mgr inż. Zbigniew KACZKOWSKI	WKP/0196/PWOS/15 do projektowania i do kierowania robotami budowlanymi bez ograniczeń w specjalności instalacyjnej w zakresie sieci, instalacji i urządzeń cieplnych, wentylacyjnych, gazowych, wodociągowych i kanalizacyjnych	**Podpis**	
Projektant branży elektroenergetycznej	mgr inż. Tomasz MALECHA	WKP/0287/PWOE/06 do projektowania i do kierowania robotami budowlanymi bez ograniczeń w specjalności instalacyjnej w zakresie sieci, instalacji i urządzeń elektrycznych i elektroenergetycznych	**Podpis**	
Sprawdzający branży elektroenergetycznej	mgr inż. Eugeniusz KÓSKA	108/77/Pw do projektowania i do kierowania robotami budowlanymi bez ograniczeń w specjalności instalacyjno – inżynieryjnej w zakresie instalacji elektrycznych, sieci i urządzeń teleelektrycznych	**Podpis**	
Projektant branży telekomunikacyjnej	mgr inż. Tomasz MARCHEWKA	DTT-TU/02289/02/U do projektowania w specjalnościach instalacyjnych w telekomunikacji przewodowej wraz z infrastrukturą towarzyszącą w zakresie linii, instalacji i urządzeń liniowych oraz stacyjnych	**Podpis**	
Sprawdzający branży telekomunikacyjnej	mgr inż. Przemysław GŁOWIŃSKI	1254/98/U do projektowania i kierowania robotami budowlanymi w specjalnościach instalacyjnych w telekomunikacji przewodowej wraz z infrastrukturą towarzyszącą bez ograniczeń	**Podpis**	
Projektant branży gazowej	inż. Agnieszka RAK	SKL/1159/PWOS/06 do projektowania i kierowania robotami budowlanymi bez ograniczeń w specjalności instalacyjnej w zakresie sieci, instalacji i urządzeń cieplnych, wentylacyjnych, gazowych, wodociągowych i kanalizacyjnych		
Sprawdzający branży gazowej	mgr inż. Agnieszka BOSACKA	7131-7132/137/PW/2002 do kierowania robotami budowlanymi i projektowania bez ograniczeń w specjalności instalacyjnej w zakresie sieci, instalacji i urządzeń: wodociągowych i kanalizacyjnych, cieplnych, wentylacyjnych i gazowych	**Podpis**	
Stadium dokumentacji: Projekt budowlany	**Branża:** Projekt zagospodarowania terenu	**Data opracowania:** 11.2019	**Skala:** 1:500	**Numer rysunku:** 2.12.PZT