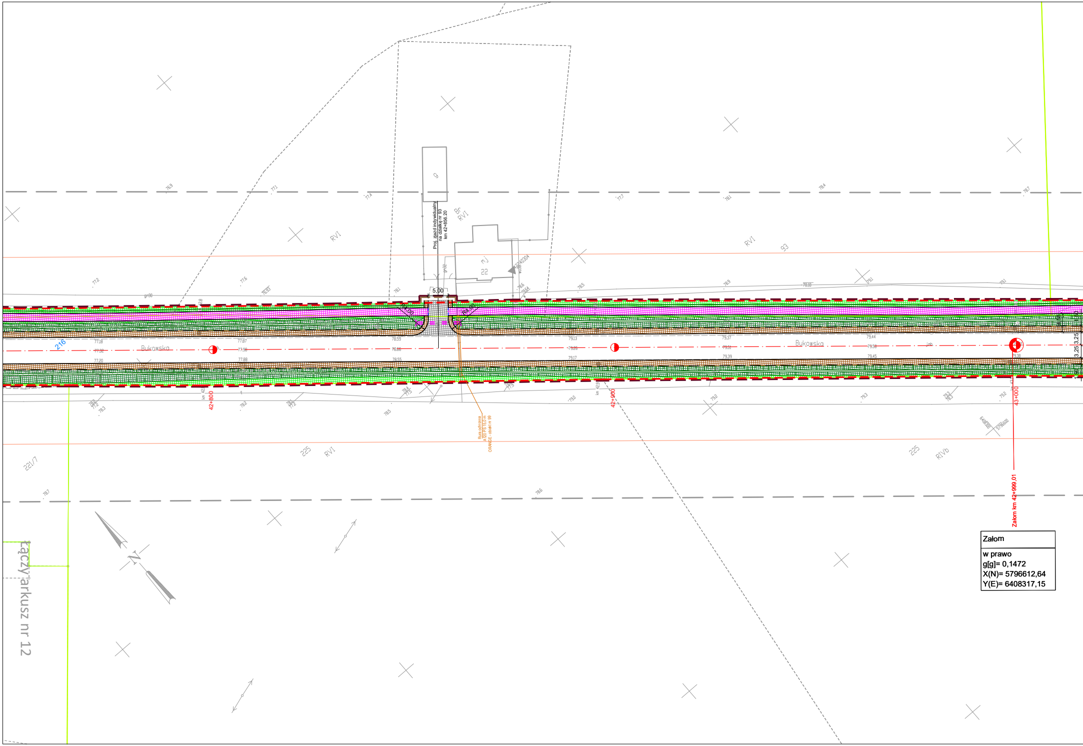
Proj. zjazd indywidualny
na działkę nr 93
km 42+856,20
5,00
R4,00
R4,00
Bukowska
Bukowska
216
93
225
225
221/7
22
mj
9
Br
RVI
RVI
RVI
RVI
RIVb
42+800
42+900
43+000
Rura ochronna
A 120 PS 15,0 m
ORANGE - obiekt nr 99
Załom km 42+999,01
Załom
w prawo
g[g]= 0,1472
X(N)= 5796612,64
Y(E)= 6408317,15
3,25
3,25
N
Łączy arkusz nr 12

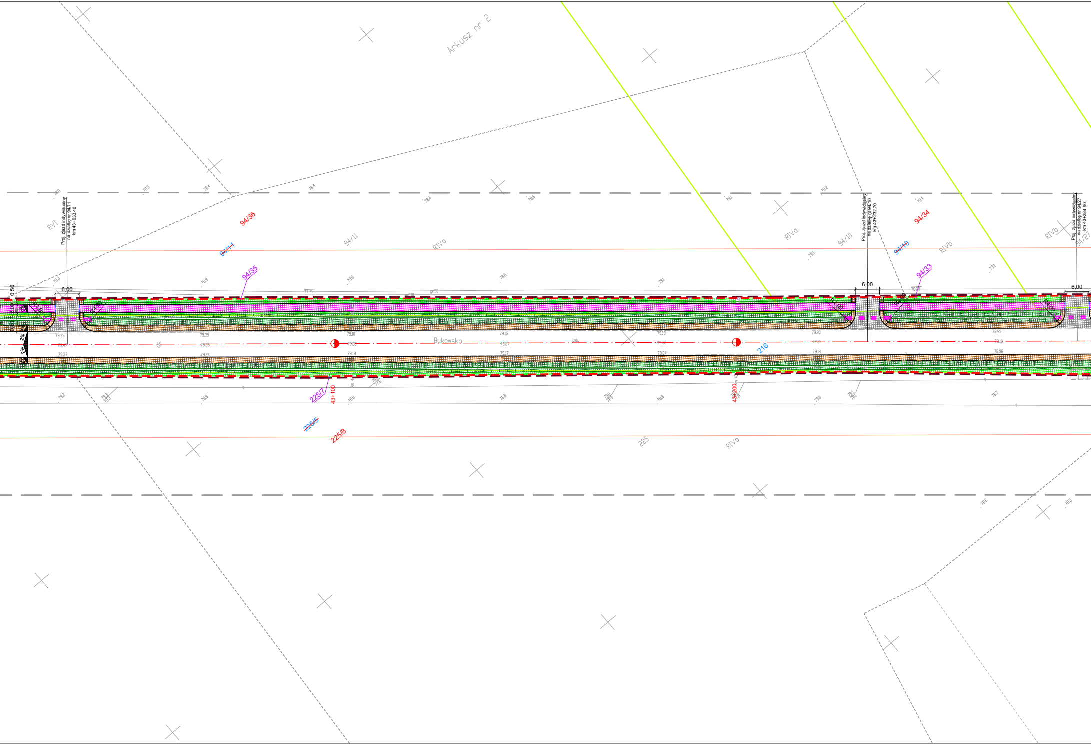
Arkusz nr 2
Proj. zjazd indywidualny na działkę nr 94/11 km 43+033.40
Proj. zjazd indywidualny na działkę nr 94/10 km 43+232.70
Proj. zjazd indywidualny na działkę nr 94/27 km 43+284.90
94/36
~~94/11~~
94/35
94/11
94/34
~~94/10~~
94/33
94/10
94/27
RVI
RIVa
RIVb
6,00
0,50
2,00
R4,00
2%
Bukowsko
216
43+100
43+200
225/7
~~225/5~~
225/8
225
79.35
79.47
79.37
79.25
79.36
79.24
79.10
79.28
79.19
79.15
79.27
79.17
79.19
79.32
79.24
79.20
79.25
79.14
78.95
79.10
78.96
77.75
78.8
78.5
78.4
78.4
79.3
78.9
78.6
79.1
79.2
79.1
79.4
79.1
79.2
79.3
78.9
78.8
79.0
78.7
78.6
78.3

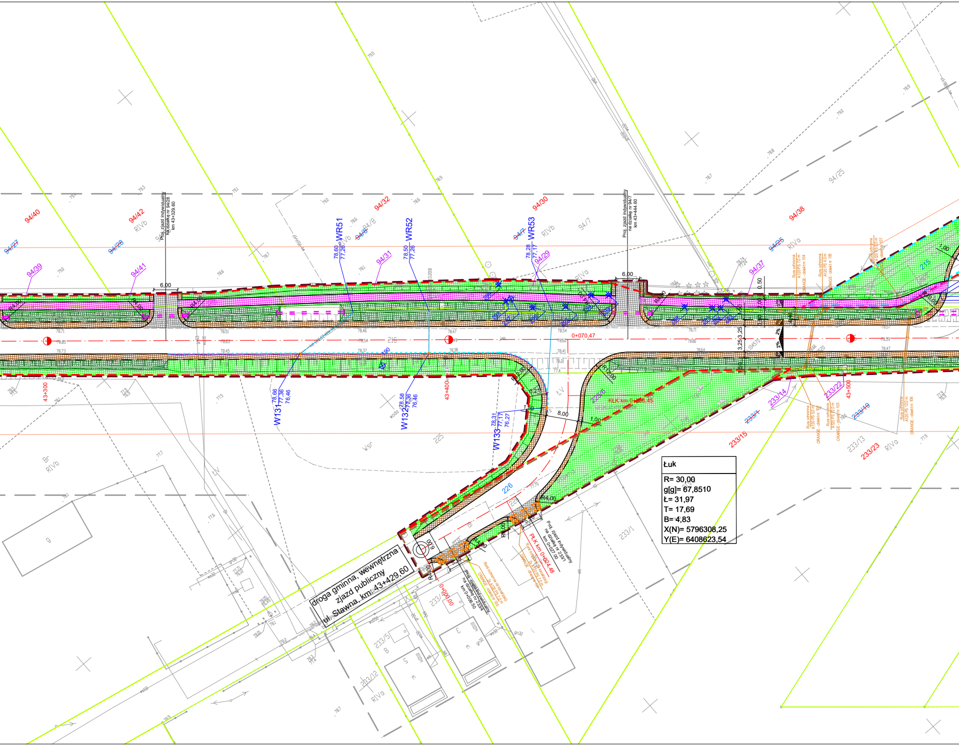
94/40
94/42
94/32
94/30
94/38
94/27
94/28
94/39
94/41
94/31
94/29
94/37
94/25
94/7
94/8
WR51
WR52
WR53
Proj. zjazd indywidualny
6,00
0+070,47
216
43+300
43+400
43+500
W131
W132
W133
225
226
8,00
233/15
233/14
233/22
233/19
233/13
233/23
233/1
233/5
233/12
RIVa
RIVb
0+000,00
droga gminna, wewnętrzna
zjazd publiczny
ul. Stawna, km: 43+429,60

Łuk
R= 30,00
g[g]= 67,8510
Ł= 31,97
T= 17,69
B= 4,83
X(N)= 5796308,25
Y(E)= 6408623,54

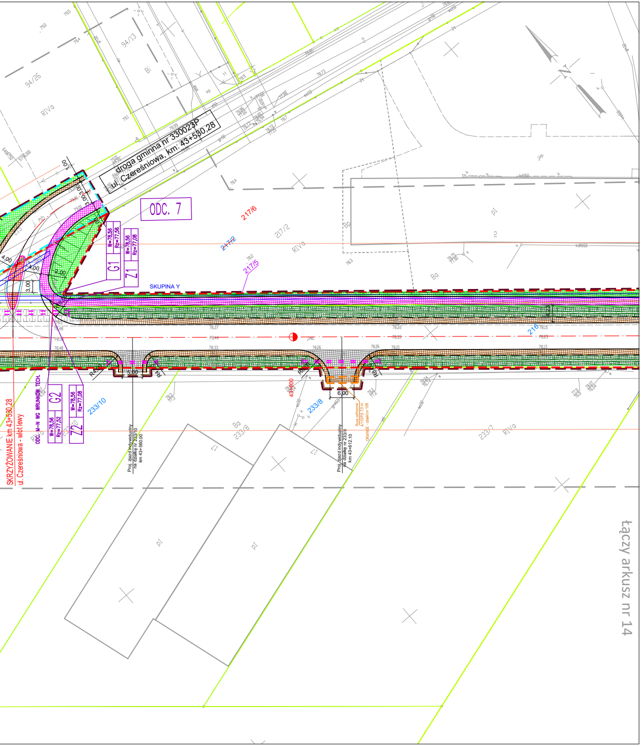
droga gminna nr 330023P
ul. Czereśniowa, km: 43+530,28
ODC. 7
SKUPINA Y
G1
W=78,56
Rz=77,56
Z1
W=78,56
Rz=77,08
G2
W=78,56
Rz=77,52
Z2
W=78,56
Rz=77,08
ODC. M-N WG WRUNKÓW TECH.
SKRZYŻOWANIE km 43+530,28
ul. Czereśniowa - wlot lewy
217/6
217/2
217/5
216
233/10
233/8
233/7
94/26
94/13
RIVa
Bo
pl
43+600
4,00
3,00
2,00
5,00
6,00
R4
R8
Proj. zjazd indywidualny na działkę nr 233/10 km 43+560.00
Proj. zjazd indywidualny na działkę nr 233/8 km 43+612.10
Rura odronna A110PS 7,0 m
ORANGE - obiekt nr 108
N
łączy arkusz nr 14

MAPA DO CELÓW PROJEKTOWYCH *DW 306: BUK – STĘSZEW*		
Oznaczenie kancelaryjne zgłoszenia pracy geodezyjnej		***GKG.GZ.4071.7674.2019***
Nazwa miejscowości		***WIELKA WIEŚ***
Jednostka ewidencyjna	identyfikator - nazwa	***302114_5 – STĘSZEW***
Obręb ewidencyjny	identyfikator - nazwa	***0005 – KRĄPLEWO***
Skala mapy / Godło mapy		***1 : 500 /*** ***6.175.09.18.2.1; 6.175.09.18.2.3;*** ***6.175.09.18.2.4; 6.175.09.18.4.2;*** ***6.175.09.18.4.4; 6.175.09.19.3.3***
Nazwa układu współrzędnych	prostokątnych płaskich	***2000/6***
	układu wysokości	***PL-KRON86-NH***
Oznaczenie granic obszaru, który był przedmiotem aktualizacji		— — — —
Informacje o służebnościach gruntowych mających wpływ na zagospodarowanie gruntów , zlokalizowanych w granicach projektowanej inwestycji *)		***Mapa do celów projektowych została wykonana bez ustalenia służebności gruntowych ujawnionych w Księgach Wieczystych***
Data opracowania mapy		***26.08.2019 r.***

GEOKART GEODEZJA Sp. z o.o.
ul. Ukraińska 11 Zalasewo;
62-020 Swarzędz
nazwa / imię i nazwisko wykonawcy

Bożena Świderska
geodeta uprawniony (nr 9141)
podpis osoby reprezentującej wykonawcę

Robert Świderski
imię i nazwisko geodety uprawnionego, który opracował mapę

inż. Robert Świderski
geodeta uprawniony nr 17139
nr uprawnień i podpis geodety

ARKUSZ 13 (14)

Poświadcza się, że niniejszy dokument został opracowany w wyniku prac geodezyjnych i kartograficznych, których rezultaty zawiera operat techniczny wpisany do ewidencji materiałów państwowego zasobu geodezyjnego i kartograficznego

STAROSTA POZNAŃSKI

P.3021.2019 15381
(Identyfikator ewidencyjny materiału zasobu – operatu technicznego)

16 -11- 2019
(Data wpisania operatu technicznego do ewidencji materiałów zasobu)

Z up. STAROSTY POZNAŃSKIEGO
Krzysztof Sobczak
(Imię i nazwisko osoby reprezentującej organ)
Kierownik Zespołu Weryfikacji Dokumentacji Technicznej
Powiatowego Ośrodka Dokumentacji Geodezyjnej i Kartograficznej w Poznaniu

Nie wyklucza się w terenie innych nie wykazanych na niniejszej mapie urządzeń podziemnych, które nie były zgłoszone do inwentaryzacji lub o których brak jest informacji w instytucjach branżowych

Legenda

— — —	linia określająca granice terenu niezbędnego dla obiektów budowlanych w tym:
— — — —	linia rozgraniczająca teren drogi wojewódzkiej
— — — —	linia określająca zakres budowy lub przebudowy innych dróg publicznych
— — — —	linia określająca zakres budowy lub przebudowy zjazdów
— — — —	linia określająca zakres budowy lub przebudowy urządzeń wodnych
— — — —	linia określająca zakres budowy lub przebudowy sieci uzbrojenia terenu
— — — —	linia określająca zakres rozbiórki istniejących obiektów budowlanych nieprzewidzianych do dalszego użytkowania
——	istniejące granice działek
2	numer działki przeznaczonej pod inwestycje
~~2~~	numer działki przed podziałem
2/1	numer działki po podziale przeznaczonej pod inwestycje
2/1	numer działki po podziale nieprzeznaczonej pod inwestycje
——	oddziaływanie drogi (8m lub 20m od krawędzi drogi wojewódzkiej i powiatowej 6m lub 15m od krawędzi drogi gminnej) *Zgodnie z art. 43 pkt 1 usatwy z dnia 21 marca 1985 r. "o drogach publicznych" obiekty budowane powinny być usytuowane w odległości co najmniej 8 m od zewnętrznej krawędzi jezdni drogi powiatowej, oraz 6 m od zewnętrznej krawędzi jezdni drogi gminnej w terenie zabudowy lub co najmniej 20 m od zewnętrznej krawędzi jezdni drogi powiatowej, oraz 15 m od zewnętrznej krawędzi jezdni drogi gminnej poza terenem zabudowy.*

BRANŻA DROGOWA

—— · ——	proj. oś
——	proj. krawędź jezdni asfaltowej
– – – – – –	proj. krawędź pobocza
——	proj. krawędź pasa ruchu
——	proj. krawężnik betonowy 20x30 cm
——	proj. krawężnik betonowy 20x30 cm obniżony
— — —	proj. krawężnik betonowy najazdowy 20x22 cm
– – – – – –	proj. opornik betonowy 12x25 cm
— — —	projektowany krawężnik betonowy trapezowy 15-21x30 cm
——	proj. obrzeże betonowe 8x30 cm
——	proj. krawężnik peronowy 20x30 cm wyniesiony 16 cm
- - - - - - - -	proj. ściek z kostki betonowej
——	proj. krawędź ścieżki rowerowej
= = = =	proj. zarurowanie rowu drogowego
▮▮▮▮▮▮▮▮	proj. ściek trójkątny
▮	proj. ściek skarpowy
▬	proj. płytki dla niewidomych
⊓	miejsce utwardzone pod wiatę przystankową
☒	rozbiórka istniejących obiektów budowlanych
☐	proj. nawierzchnia asfaltowa
▩	proj. pobocze gruntowe - nawierzchnia z jasnego kruszywa
▩	proj. chodnik - nawierzchnia z kostki betonowej
▩	proj. ścieżka rowerowa - nawierzchnia z kostki betonowej
▩	proj. ścieżka rowerowa - nawierzchnia bitumiczna
▩	proj. zatoka autobusowa - nawierzchnia z kostki betonowej
▩	proj. zjazdy - nawierzchnia z kostki betonowej
▩	proj. zjazdy - nawierzchnia asfaltowa
▩	proj. wyspa wyniesiona - nawierzchnia z kostki betonowej
▩	proj. rowy odwadniające
▤	proj. umocnienie skarp rowu o pochyleniu 1:1 płytą ażurową z wypełnieniem humusem
▧	konserwacja rowu melioracyjnego
▩	proj. zieleń (humus z obsianiem mieszanką traw)

BRANŻA SANITARNA

——○——	proj. kolektor kanalizacji deszczowej
——	proj. przykanalik
●	proj. wpust uliczny jezdniowy
●	proj. wpust uliczny krawężnikowo-jezdniowy

BRANŻA ELEKTROENERGETYCZNA

SZS-02 ZA2 ○ proj. Znak Aktywny
SZS-02 oznacza, że znak będzie zasilany z szafki SZS
o numerze 02, ZA2 oznacza numerację znaków aktywnych

▭ złącze elektroenergetyczne/szafka oświetleniowa/ szafka sterownicza

✕ demontaż kabla/słupa

latarnia oświetleniowa

○ słup oświetleniowy

rura osłonowa

— kabel elektroenergetyczny niskiego napięcia

◇ mufa kablowa

projektowany słup oświetleniowy łamany h=3m
z oprawą oświetleniową

— — przełożenie kabla przyłączeniowego

BRANŻA TELEKOMUNIKACYJNA

SKO-2 ☐- - - projektowany kanał technologiczny

═ projektowana rura osłonowa

- - - - projektowany kabel teletechniczny

BRANŻA ZIELEŃ

drzewo przeznaczone do wycinki

proponowana lokalizacja nasadzeń

skupiny drzew przeznaczone do wycinki

BRANŻA GAZOWA

— sieć gazowa objęta przebudową

× × × likwidacja istniejącej sieci gazowej

<table>
<tr><th>INWESTOR</th><th colspan="4">WYKONAWCA</th></tr>
<tr><td>Wielkopolski Zarząd Dróg
Wojewódzkich w Poznaniu
ul. Wilczak 51
61 - 623 Poznań</td><td colspan="2">DROGA ADAM CHMIELEWSKI
ul. rtm. Witolda Pileckiego 16/25, 62-400 Słupca
tel. +48 63 241 01 74
e-mail: biuro@acdroga.pl</td><td colspan="2">Pracownia Projektowa DROG-CAD
os.Lotnictwa Polskiego 16a/30, 60-406 Poznań
tel. +48 613 070 170
e-mail: biuro@drogcad.pl</td></tr>
<tr><td>Nazwa inwestycji</td><td colspan="4">"Rozbudowa drogi wojewódzkiej nr 306
na odcinku od m. Buk od skrzyżowania z nowym przebiegiem S-5.
Odcinek II od granicy gmin Buk i Stęszew do nowego przebiegu S-5".</td></tr>
<tr><td>Tytuł rysunku</td><td colspan="4">Projekt zagospodarowania terenu</td></tr>
<tr><td>Główny Projektant</td><td>inż. Adam CHMIELEWSKI</td><td>WKP/0231/POOD/06
uprawnienia budowlane do projektowania bez ograniczeń w specjalności drogowej</td><td colspan="2">Podpis</td></tr>
<tr><td>Projektant branży drogowej</td><td>mgr inż. Maciej NOWAK</td><td>WKP/0089/POOD/08
uprawnienia budowlane do projektowania bez ograniczeń w specjalności drogowej</td><td colspan="2">Podpis</td></tr>
<tr><td>Sprawdzający branży drogowej</td><td>mgr inż. Tomasz WITCZAK</td><td>WKP/0095/POOD/12
uprawnienia budowlane do projektowania bez ograniczeń w specjalności drogowej</td><td colspan="2">Podpis</td></tr>
<tr><td>Projektant branży obiekty inżynierskie</td><td>mgr inż. Bartosz TOMCZAK</td><td>WKP/0265/POOM/08
uprawnienia budowlane do projektowania bez ograniczeń w specjalności mostowej</td><td colspan="2">Podpis</td></tr>
<tr><td>Sprawdzający branży obiekty inżynierskie</td><td>mgr inż. Maciej NOWAK</td><td>WKP/0089/POOD/08
uprawnienia budowlane do projektowania bez ograniczeń w specjalności drogowej</td><td colspan="2">Podpis</td></tr>
<tr><td>Projektant branży sanitarnej</td><td>mgr inż. Jerzy KACZKOWSKI</td><td>142/PW/93
do projektowania w specjalności instalacyjno – inżynieryjnej w zakresie sieci i instalacji wodociągowych, kanalizacyjnych, cieplnych i wentylacyjno - klimatyzacyjnych</td><td colspan="2">Podpis</td></tr>
<tr><td>Sprawdzający branży sanitarnej</td><td>mgr inż. Zbigniew KACZKOWSKI</td><td>WKP/0196/PWOS/15
do projektowania i do kierowania robotami budowlanymi bez ograniczeń w specjalności instalacyjnej w zakresie sieci, instalacji i urządzeń cieplnych, wentylacyjnych, gazowych, wodociągowych i kanalizacyjnych</td><td colspan="2">Podpis</td></tr>
<tr><td>Projektant branży elektroenergetycznej</td><td>mgr inż. Tomasz MALECHA</td><td>WKP/0287/PWOE/06
do projektowania i do kierowania robotami budowlanymi bez ograniczeń w specjalności instalacyjnej w zakresie sieci, instalacji i urządzeń elektrycznych i elektroenergetycznych</td><td colspan="2">Podpis</td></tr>
<tr><td>Sprawdzający branży elektroenergetycznej</td><td>mgr inż. Eugeniusz KÓSKA</td><td>108/77/Pw
do projektowania i do kierowania robotami budowlanymi bez ograniczeń w specjalności instalacyjno – inżynieryjnej w zakresie instalacji elektrycznych, sieci i urządzeń teleelektrycznych</td><td colspan="2">Podpis</td></tr>
<tr><td>Projektant branży telekomunikacyjnej</td><td>mgr inż. Tomasz MARCHEWKA</td><td>DTT-TU/02289/02/U
do projektowania w specjalnościach instalacyjnych w telekomunikacji przewodowej wraz z infrastrukturą towarzyszącą w zakresie linii, instalacji i urządzeń liniowych oraz stacyjnych</td><td colspan="2">Podpis</td></tr>
<tr><td>Sprawdzający branży telekomunikacyjnej</td><td>mgr inż. Przemysław GŁOWIŃSKI</td><td>1254/98/U
do projektowania i kierowania robotami budowlanymi w specjalnościach instalacyjnych w telekomunikacji przewodowej wraz z infrastrukturą towarzyszącą bez ograniczeń</td><td colspan="2">Podpis</td></tr>
<tr><td>Projektant branży gazowej</td><td>inż. Agnieszka RAK</td><td>SKL/1159/PWOS/06
do projektowania i kierowania robotami budowlanymi bez ograniczeń w specjalności instalacyjnej w zakresie sieci, instalacji i urządzeń cieplnych, wentylacyjnych, gazowych, wodociągowych i kanalizacyjnych</td><td colspan="2">Podpis</td></tr>
<tr><td>Sprawdzający branży gazowej</td><td>mgr inż. Agnieszka BOSACKA</td><td>7131-7132/137/PW/2002
do kierowania robotami budowlanymi i projektowania bez ograniczeń w specjalności instalacyjnej w zakresie sieci, instalacji i urządzeń: wodociągowych i kanalizacyjnych, cieplnych, wentylacyjnych i gazowych</td><td colspan="2">Podpis</td></tr>
<tr><td>Stadium dokumentacji:
Projekt budowlany</td><td>Branża:
Projekt zagospodarowania terenu</td><td>Data opracowania:
11.2019</td><td>Skala:
1:500</td><td>Numer rysunku:
2.13.PZT</td></tr>
</table>