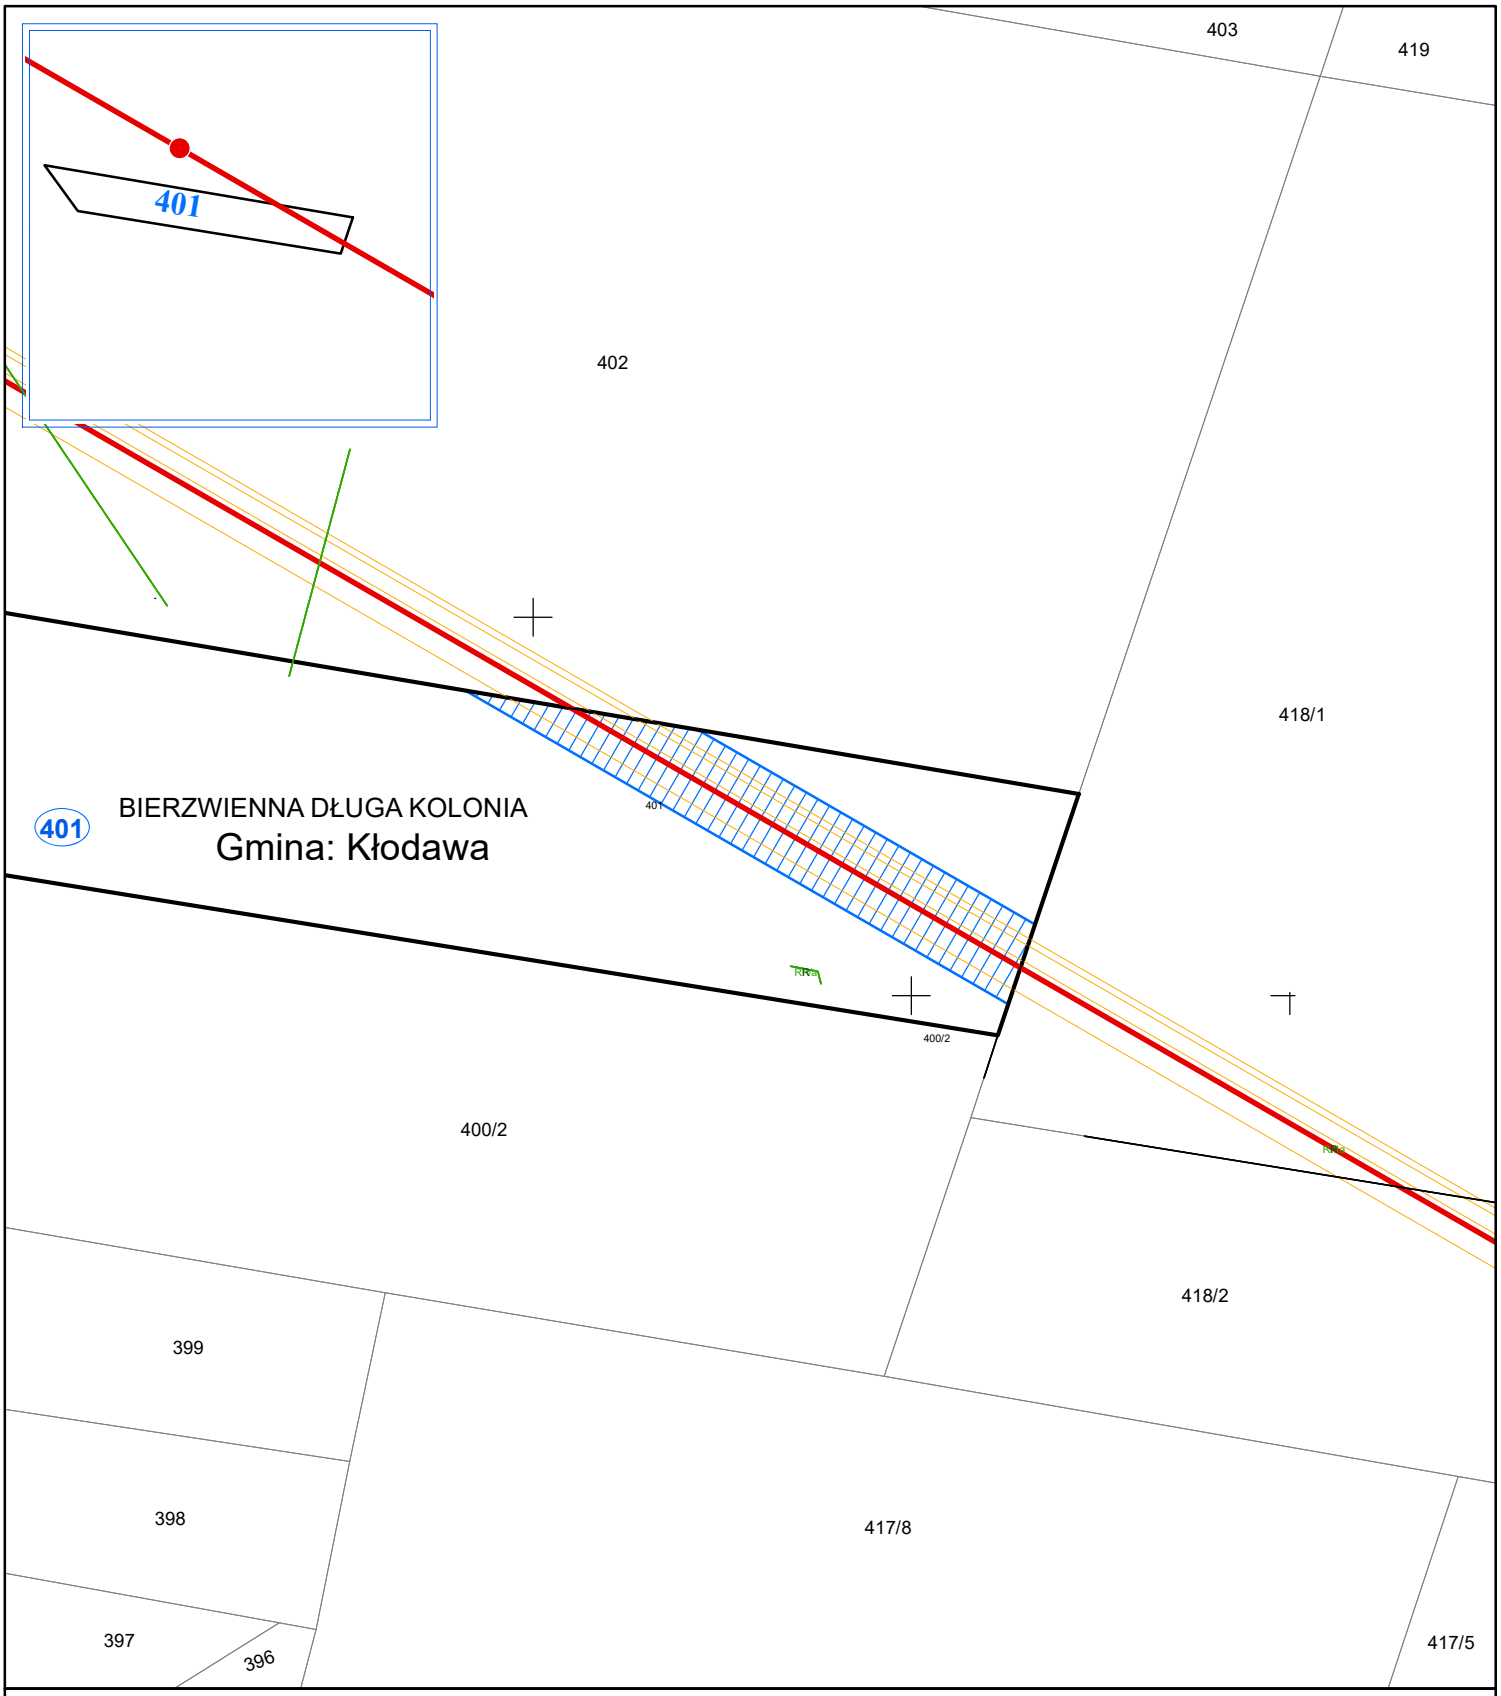

Opracowano na podkładzie mapy zasadniczej pozyskanej z państwowego zasobu geodezyjnego i kartograficznego zgodnie z licencją: GK.6621.3.2397.2024_3009_CL2 - wydaną przez starostę kolskiego

N W E S

Plan trasy linii elektroenergetycznej 110 kV Kopalnia Soli Kłodawa - Kłodawa

Data opracowania mapy: 2025-03-20	Gmina:	Gmina Kłodawa	Długość osi linii 110 kV na przedmiotowej działce [m]:	69
Skala: 1 : 1 000	Obręb:	Bierzwienna Długa-Kolonia		
Metry 0 5 10	Nr działki:	**401**	Powierzchnia ograniczania na przedmiotowej działce [m2]	732

Legenda:

- Oś linii elektroenergetycznej WN wraz z przewodami linii 110 kV
- Projektowane stanowisko słupowe WN 110 kV
- Istniejący słup WN 110 kV przeznaczony do demontażu
- Numer działki ewidencyjnej objetej wnioskiem
- Granica działki ewidencyjnej objętej wnioskiem
- Granice terenu objętego wnioskiem
- Obszar, w stosunku do którego decyzja o ustaleniu lokalizacji inwestycji towarzyszącej w zakresie sieci przesyłowej ma wywołać skutek, o którym mowa w art 22 ust. 1 oraz wynikający z art 22 ust. 2.