

Załącznik nr 1
do decyzji

Wojewody Wielkopolskiego
Nr 24/2019 z dnia 24 czerwca 2019 r.

up. Wojewody Wielkopolskiego

Tomasz Małyszka

Dyrektor Wydziału

Infrastruktury i Rolnictwa

Dokument podpisany kwalifikowanym podpisem elektronicznym.

Obszar objęty wnioskiem o decyzję o ustaleniu lokalizacji strategicznej inwestycji w zakresie sieci przesyłowej:
Budowa linii 400 kV Piła Krzewina-Plewiska Sekcja: 1 z 6
 przedstawiony na mapie zasadniczej

0 10 20 40 60 80 100 m
 SKALA 1:2 000



Poświadczam, iż niniejszy dokument został
 opracowany w wyniku prac geodezyjnych
 i kartograficznych, których rezultaty zawiera
 operat techniczny wpisany do ewidencji
 materiałów państwowego zasobu geodezyjnego
 i kartograficznego

STAROSTA POZNAŃSKI

P.3021.2018

7809

(Identyfikator ewidencyjny materiału zasobu - operatu technicznego)

1.3-06-2018



(Data wpisania operatu do ewidencji materiałów państwowego zasobu geodezyjnego i kartograficznego)

Z up. STAROSTY POZNAŃSKIEGO

Krzysztof Sobczak


Kierownik Zespołu ds. Weryfikacji
 Dokumentacji Technicznej PODGIK w Poznaniu

(Imię, nazwisko i podpis osoby reprezentującej organ)

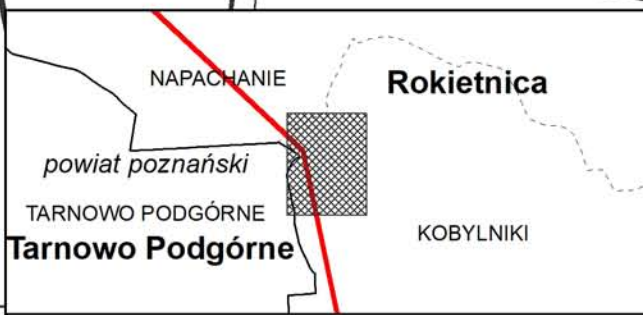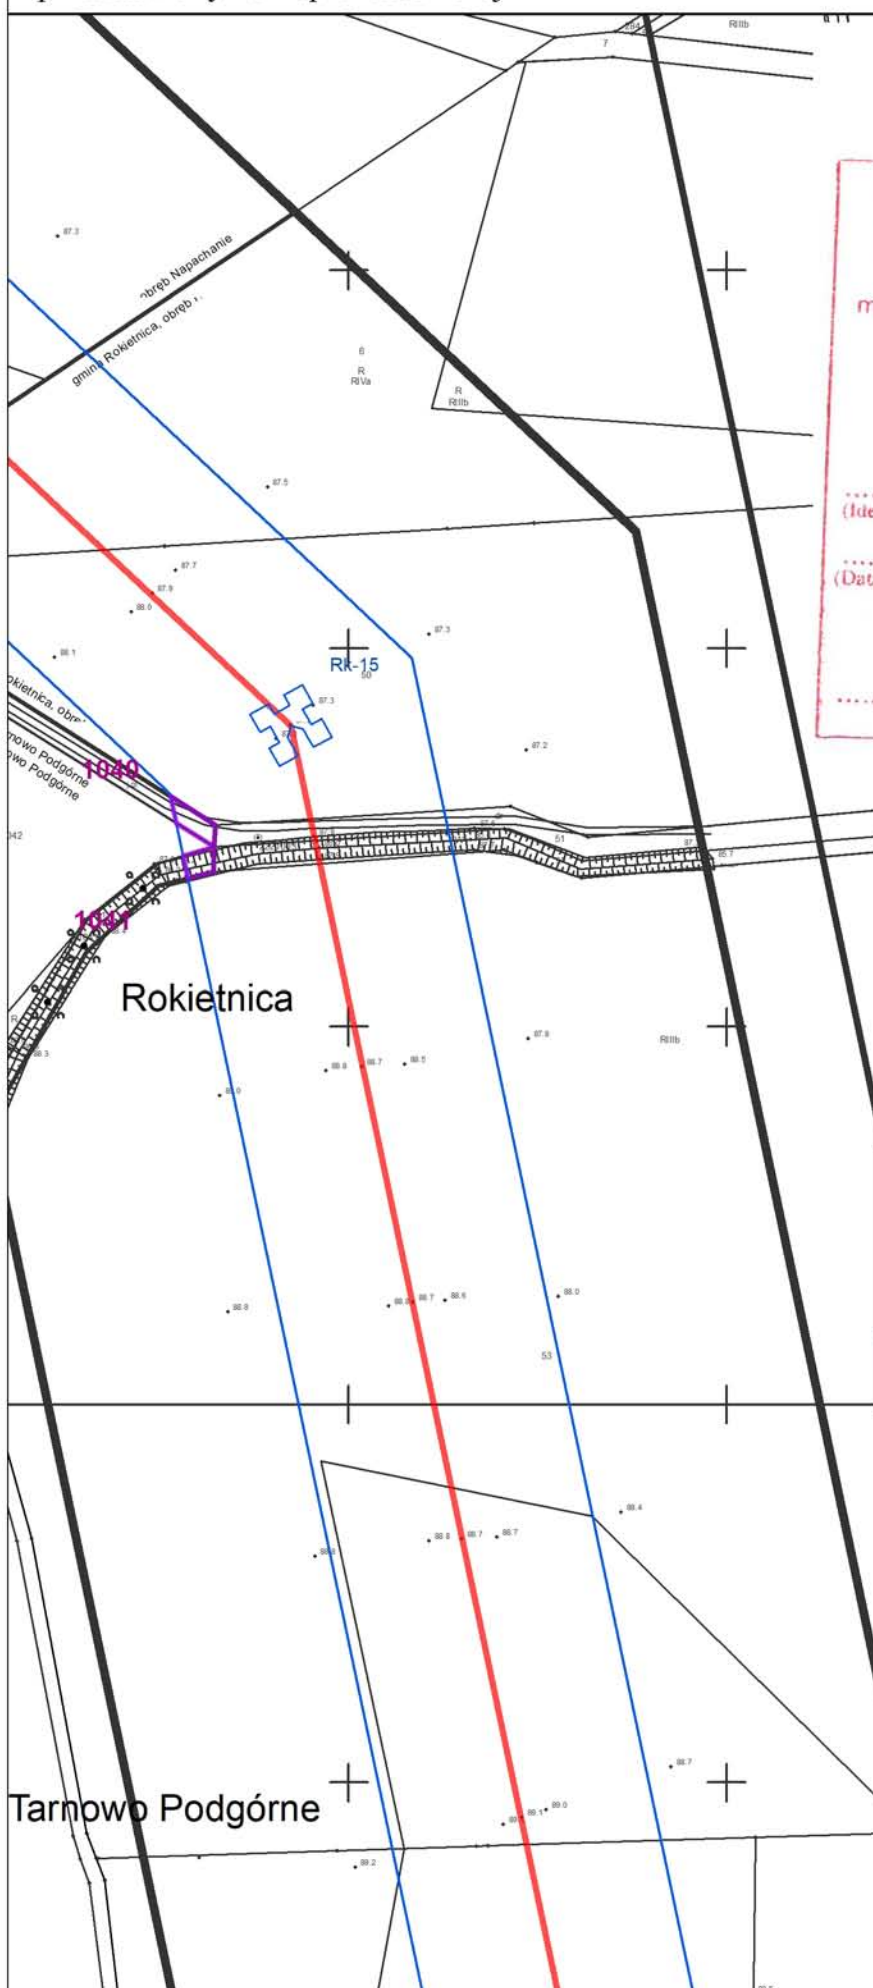

Oznaczenia:

- Trasa linii elektroenergetycznej
- Granice pasa technologicznego
- 94/2 Linie rozgraniczające teren objęty wnioskiem o wydanie decyzji o ustaleniu lokalizacji strategicznej inwestycji
- Działki objęte wnioskiem
- Obszar objęty ograniczeniem z art. 22 ust. 1 Ustawy
- + Stanowisko projektowanego słupa
- Granica powiatu
- Granica obrębu geodezyjnego

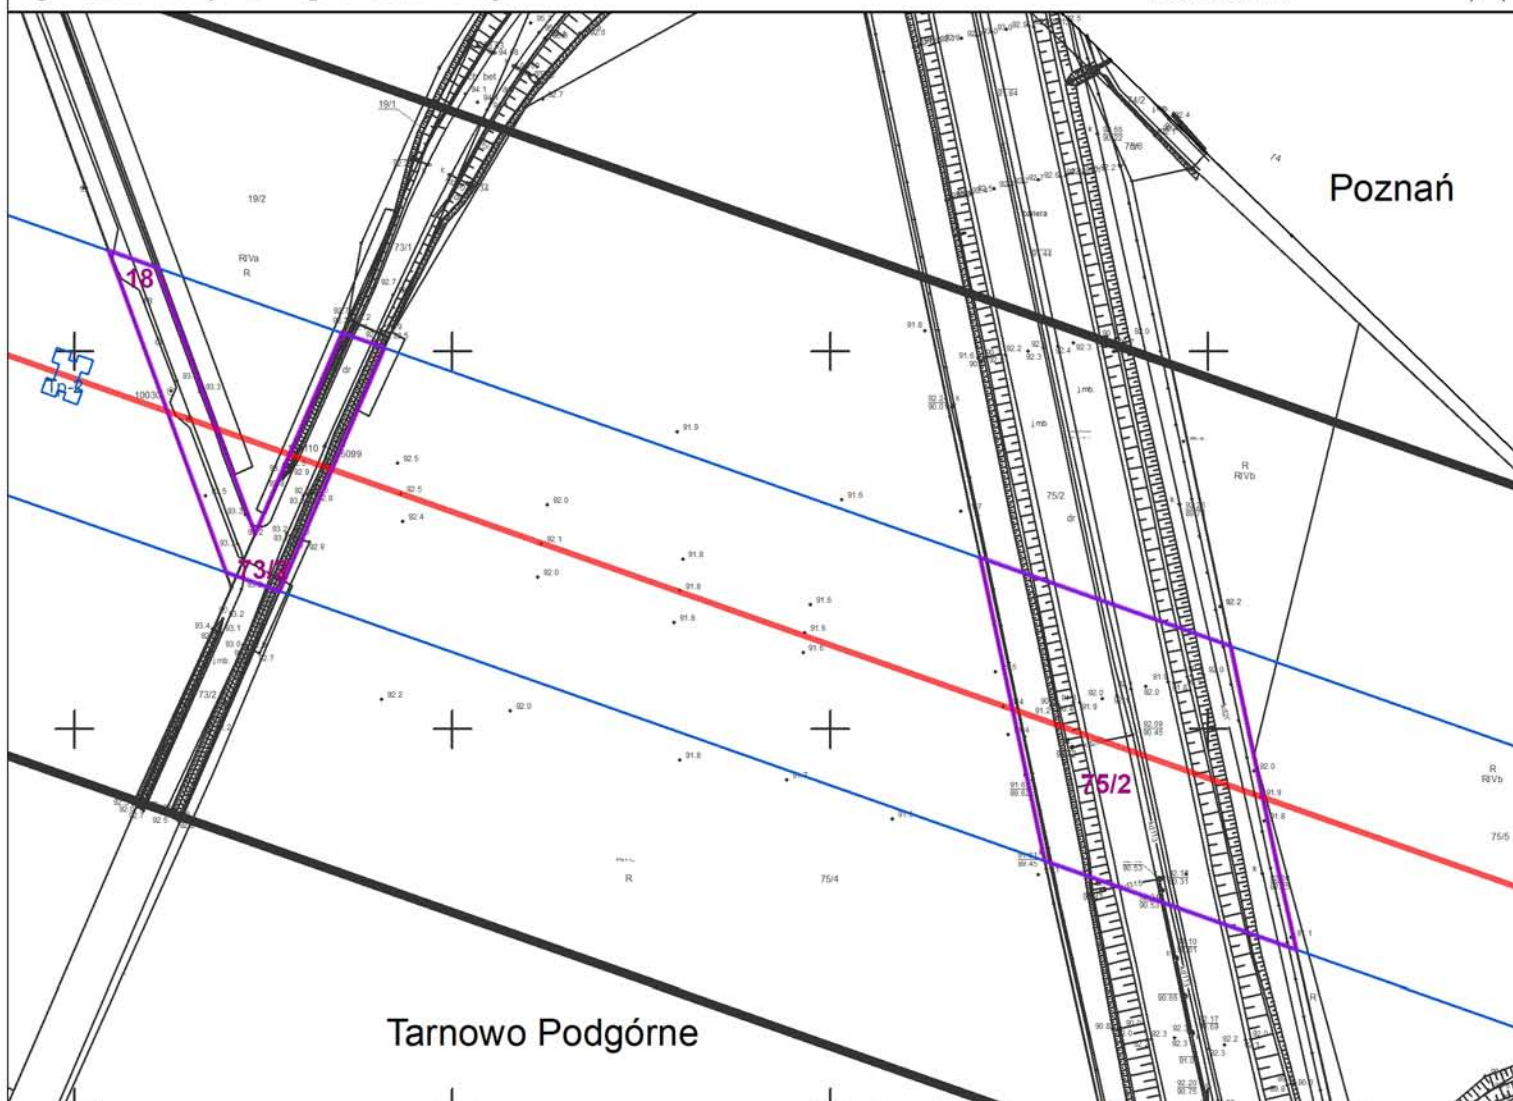

Tarnowo Podgórne



Oznaczenia:

- Trasa linii elektroenergetycznej
- Granice pasa technologicznego
- Linie rozgraniczające teren objęty wnioskiem o wydanie decyzji o ustaleniu lokalizacji strategicznej inwestycji
- Działki objęte wnioskiem
- Obszar objęty ograniczeniem z art. 22 ust. 1 Ustawy
- + Stanowisko projektowanego słupa
- Granica powiatu
- Granica obrębu geodezyjnego



Poświadczam, iż niniejszy dokument został opracowany w wyniku prac geodezyjnych i kartograficznych, których rezultaty zawiera operat techniczny wpisany do ewidencji materiałów państwowego zasobu geodezyjnego i kartograficznego

STAROSTA POZNAŃSKI

P.3021.2018

7809

(Identyfikator ewidencyjny materiału zasobu - operatu technicznego)

1.3 -06- 2018

(Data wpisania operatu technicznego do ewidencji materiałów państwowego zasobu geodezyjnego i kartograficznego)

Złp. STAROSTY POZNAŃSKIEGO

Krzysztof Sobczak


Kierownik Zespołu ds. Weryfikacji Dokumentacji Technicznej PODGIK w Poznaniu

(Imię, nazwisko i podpis osoby reprezentującej organ)

Obszar objęty wnioskiem o decyzję o ustaleniu lokalizacji strategicznej inwestycji w zakresie sieci przesyłowej:
Budowa linii 400 kV Piła Krzewina-Plewiska Sekcja: 3 z 6
 przedstawiony na mapie zasadniczej

0 10 20 40 60 80 100 m

SKALA 1:2 000

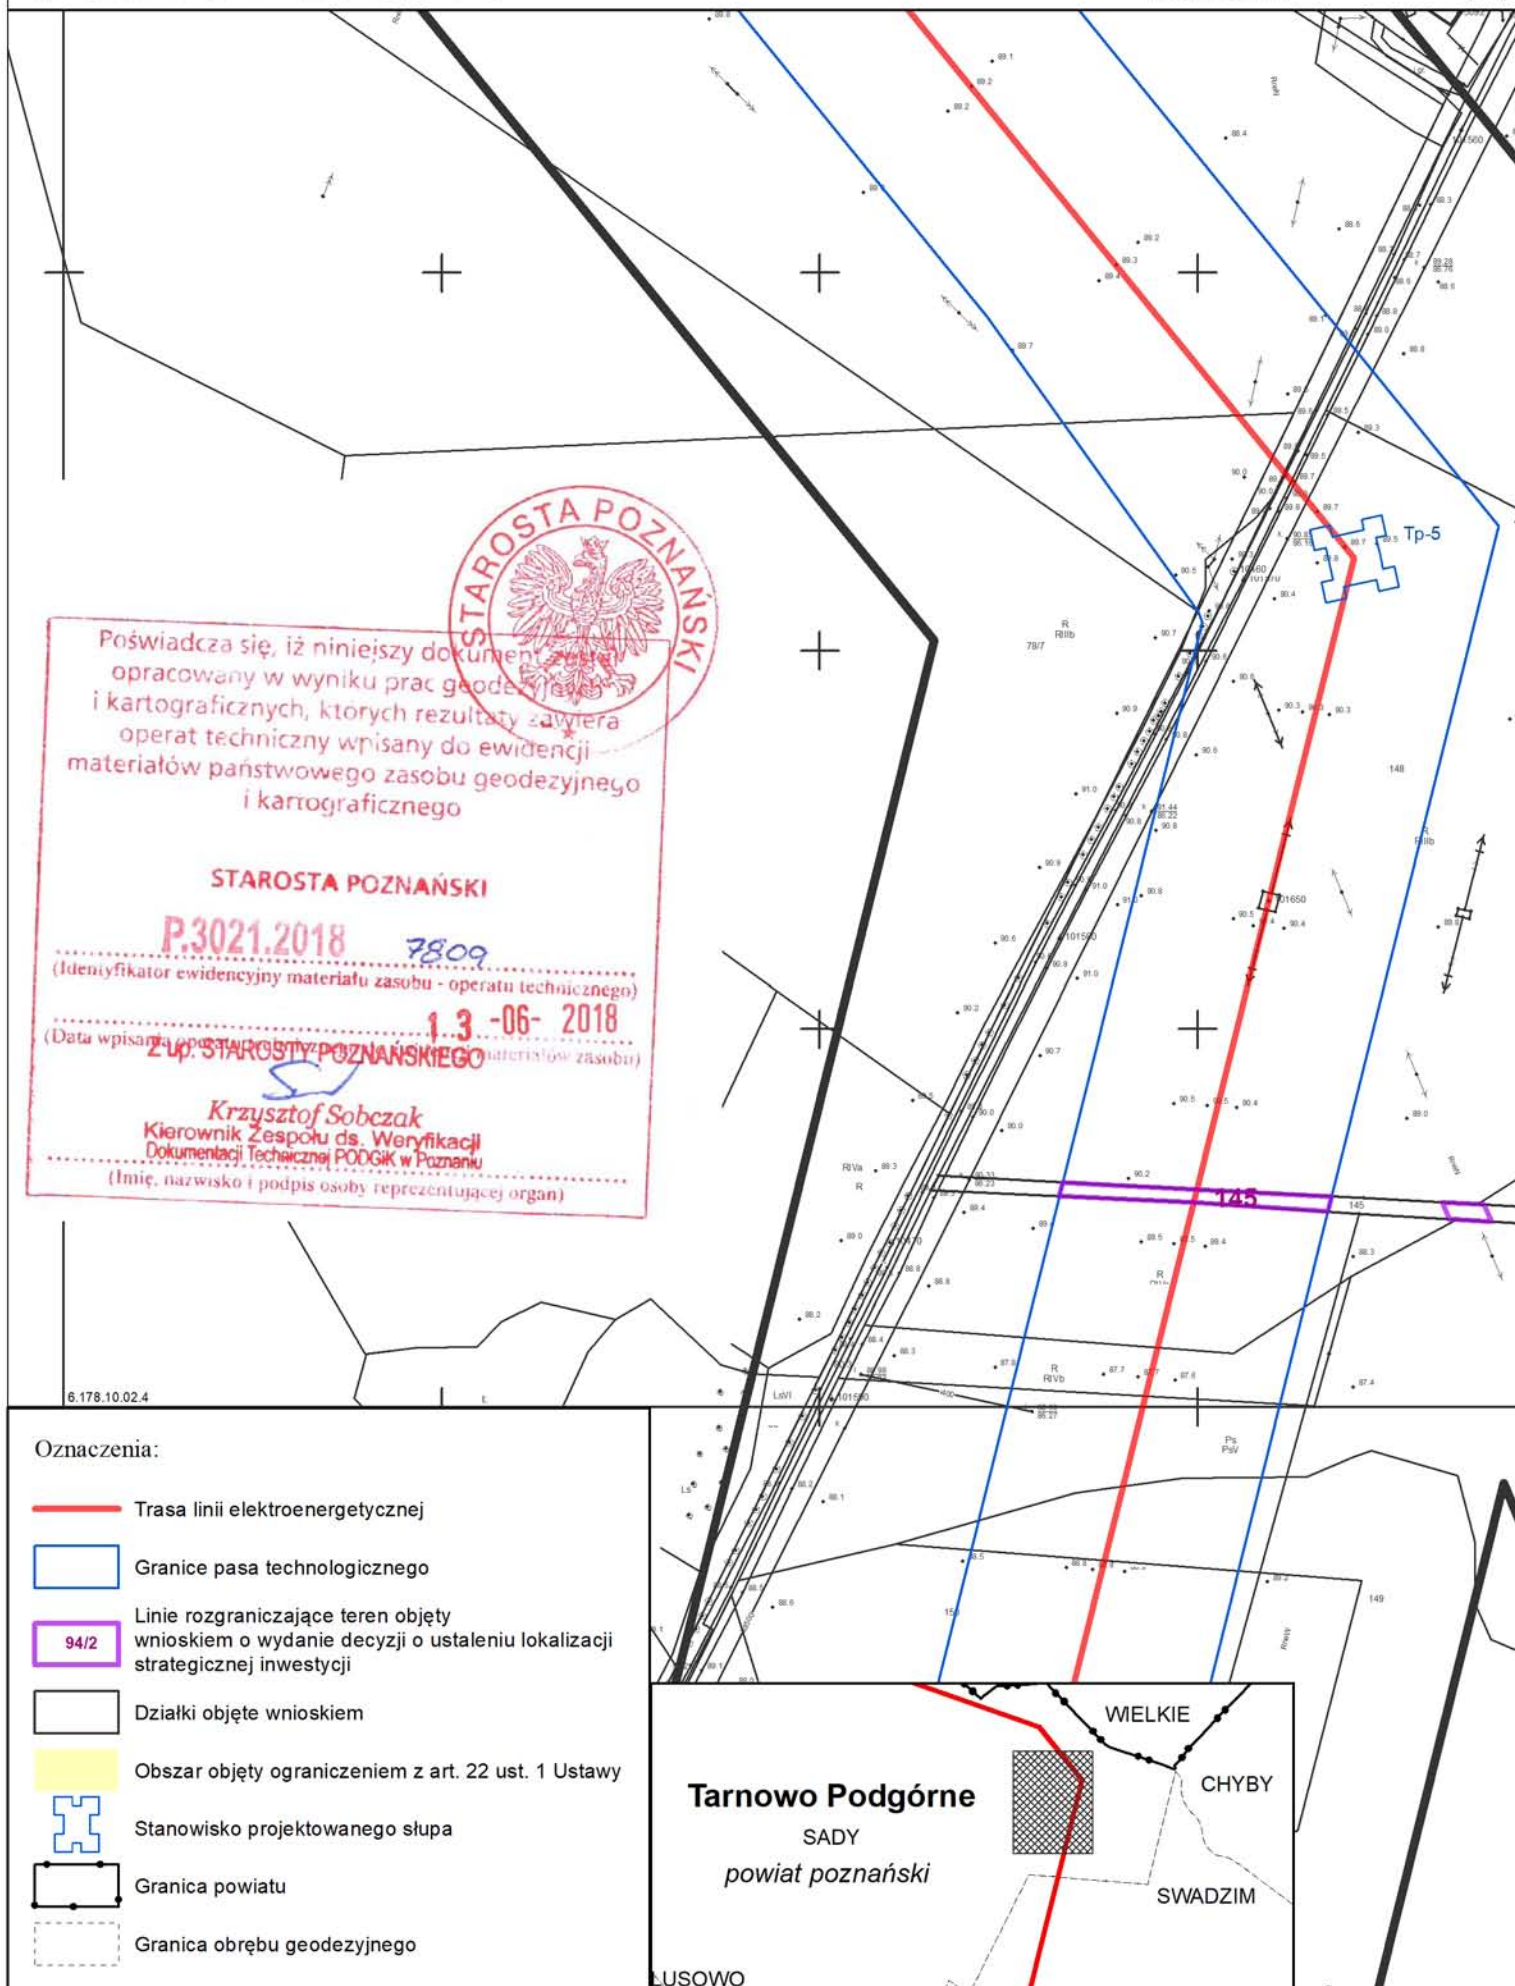

Poświadczam, iż niniejszy dokument został opracowany w wyniku prac geodezyjnych i kartograficznych, których rezultaty zawiera operat techniczny wpisany do ewidencji materiałów państwowego zasobu geodezyjnego i kartograficznego

STAROSTA POZNAŃSKI

P.3021.2018 7809
 (Identyfikator ewidencyjny materiału zasobu - operatu technicznego)

1.3-06-2018
 (Data wpisania operatu technicznego do ewidencji materiałów zasobu)

Z up. STAROSTY POZNAŃSKIEGO

Krzysztof Sobczak
 Kierownik Zespołu ds. Weryfikacji Dokumentacji Technicznej PODGiK w Poznaniu
 (Imię, nazwisko i podpis osoby reprezentującej organ)

Oznaczenia:

- Trasa linii elektroenergetycznej
- Granice pasa technologicznego
- 94/2 Linie rozgraniczające teren objęty wnioskiem o wydanie decyzji o ustaleniu lokalizacji strategicznej inwestycji
- Działki objęte wnioskiem
- Obszar objęty ograniczeniem z art. 22 ust. 1 Ustawy
- + Stanowisko projektowanego słupa
- Granica powiatu
- Granica obrębu geodezyjnego



Obszar objęty wnioskiem o decyzję o ustaleniu lokalizacji strategicznej inwestycji w zakresie sieci przesyłowej:

Budowa linii 400 kV Pila Krzewina-Plewiska
przedstawiony na mapie zasadniczej

Sekcja: 5 z 6

0 10 20 40 60 80 100 m
SKALA 1:2 000



Poświadczam, iż niniejszy dokument został
opracowany w wyniku prac geodezyjnych
i kartograficznych, których rezultaty zawiera
operat techniczny wpisany do ewidencji
materiałów państwowego zasobu geodezyjnego
i kartograficznego

STAROSTA POZNAŃSKI

P.3021.2018

7809

(Identyfikator ewidencyjny materiału zasobu - operatu technicznego)

1.3-06-2018


(Data wpisania operatu do ewidencji materiałów państwowego zasobu geodezyjnego i kartograficznego)

Z up. STAROSTY POZNAŃSKIEGO

Krzysztof Sobczak

Kierownik Zespołu ds. Weryfikacji
Dokumentacji Technicznej PODGK w Poznaniu

(Imię, nazwisko i podpis osoby reprezentującej organ)

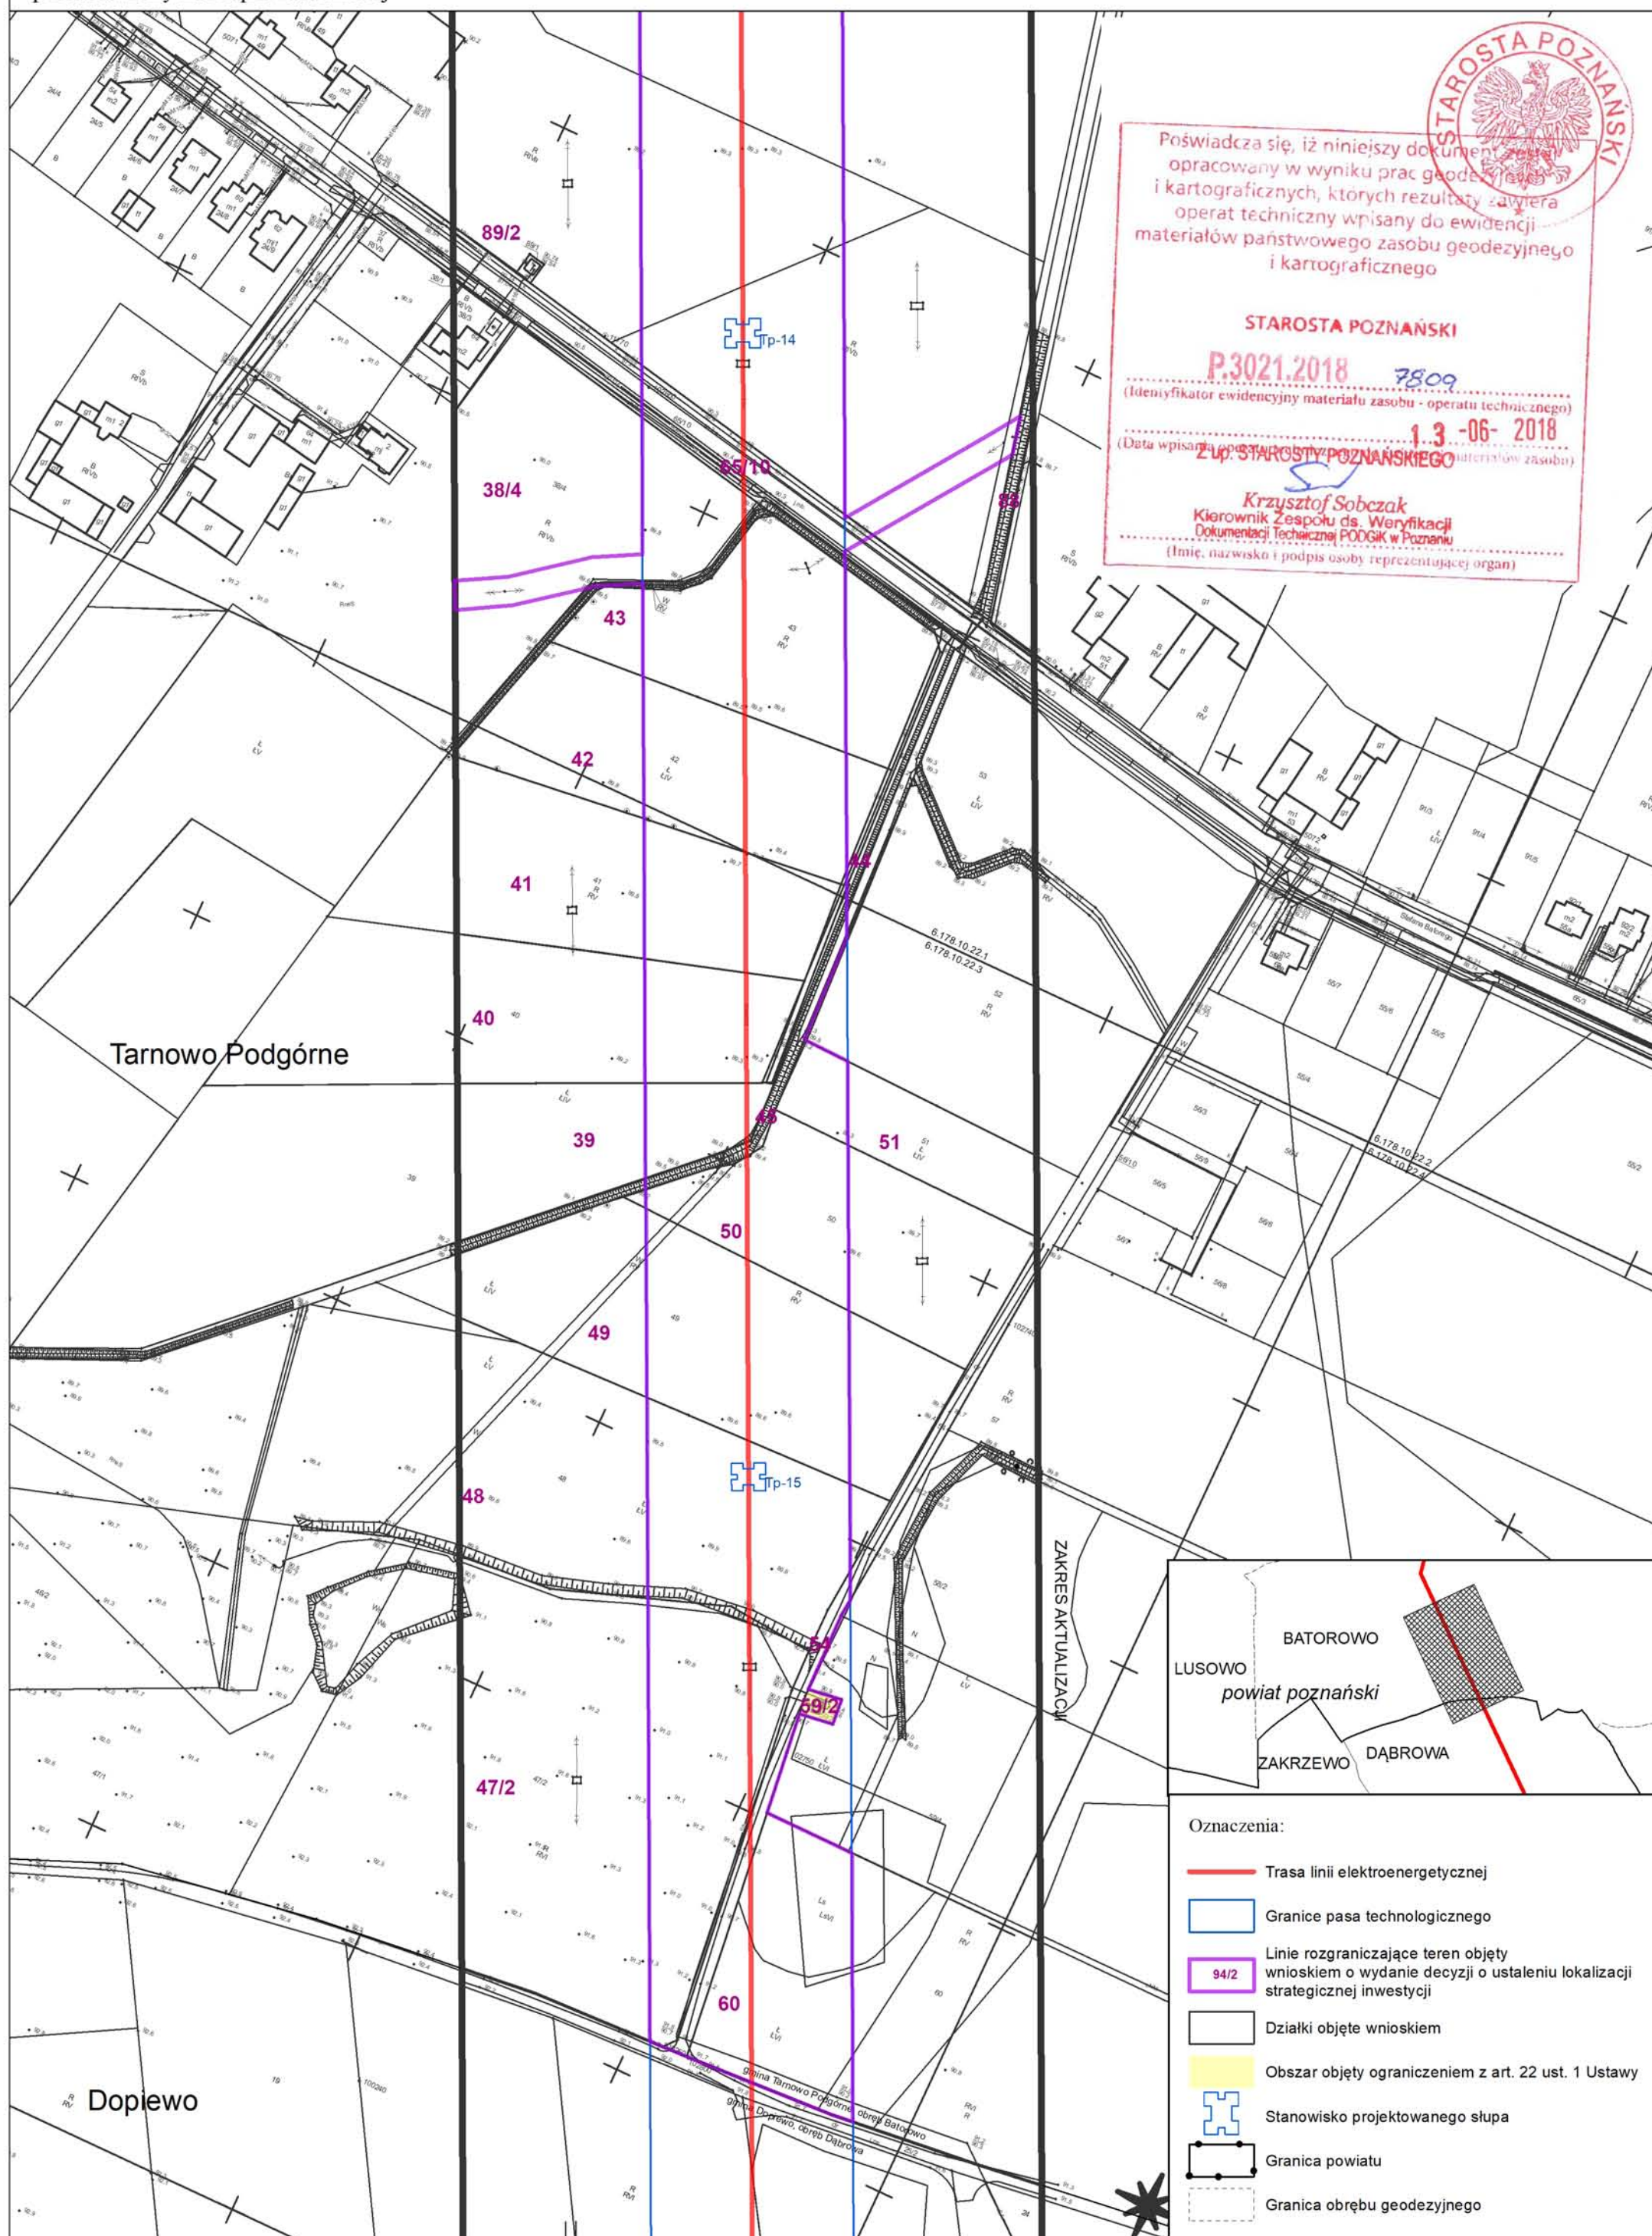

Oznaczenia:

- Trasa linii elektroenergetycznej
- Granice pasa technologicznego
- Linie rozgraniczające teren objęty wnioskiem o wydanie decyzji o ustaleniu lokalizacji strategicznej inwestycji
- Działki objęte wnioskiem
- Obszar objęty ograniczeniem z art. 22 ust. 1 Ustawy
- Stanowisko projektowanego słupa
- Granica powiatu
- Granica obrębu geodezyjnego

