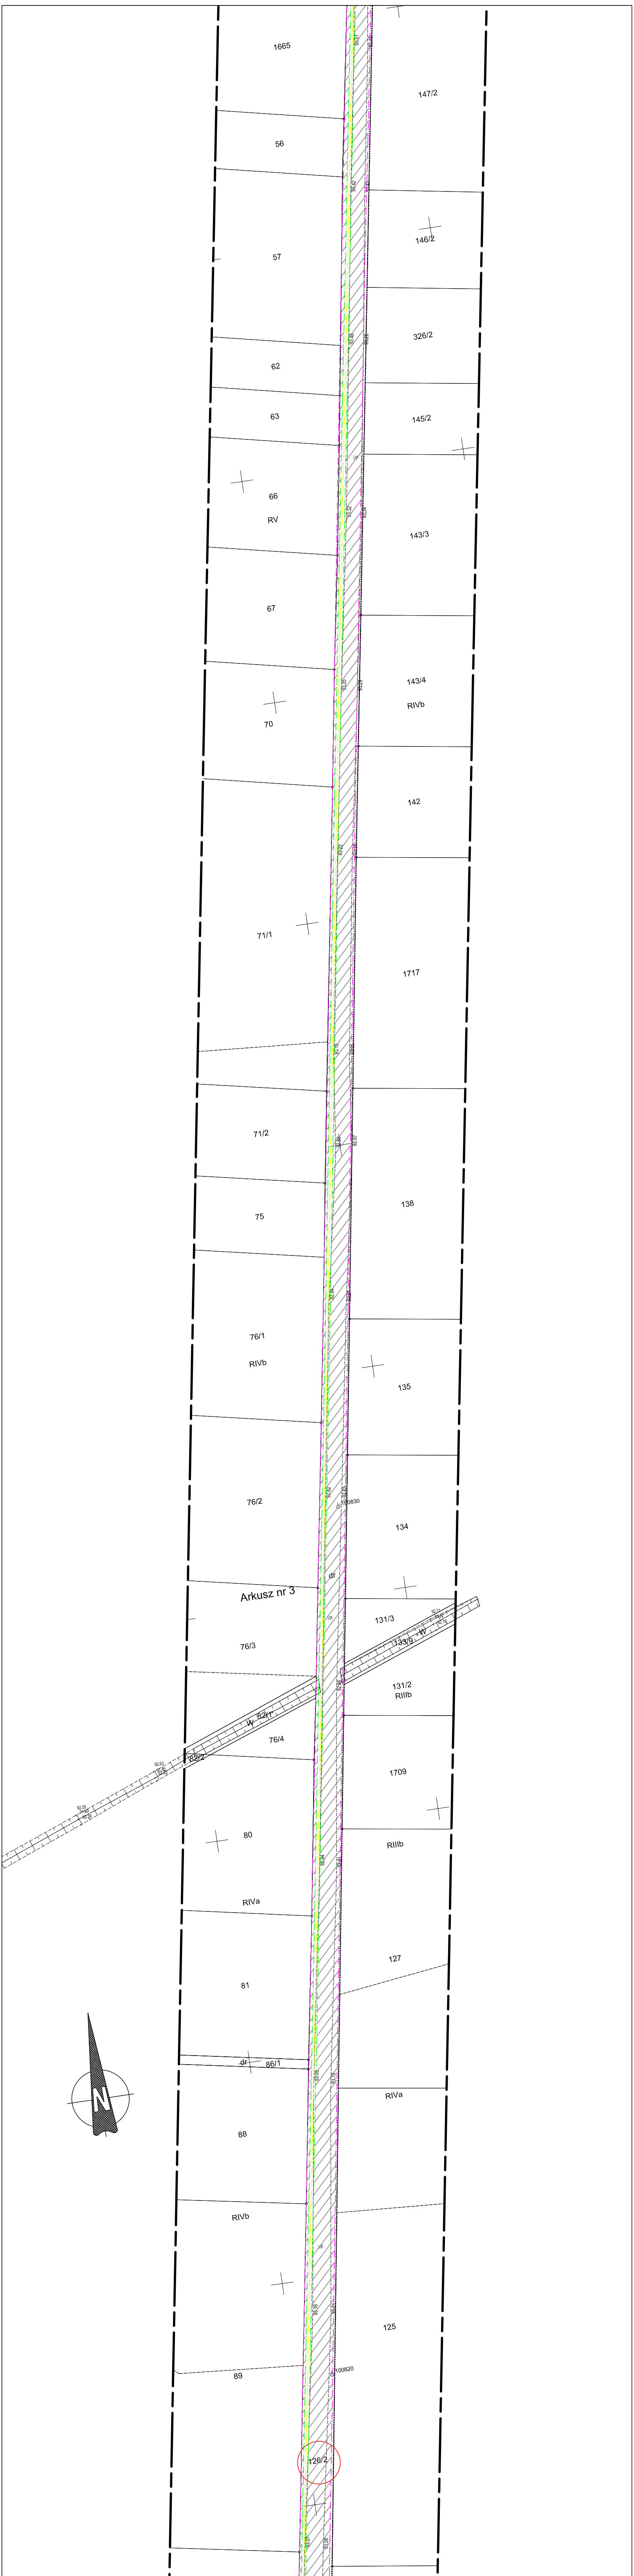

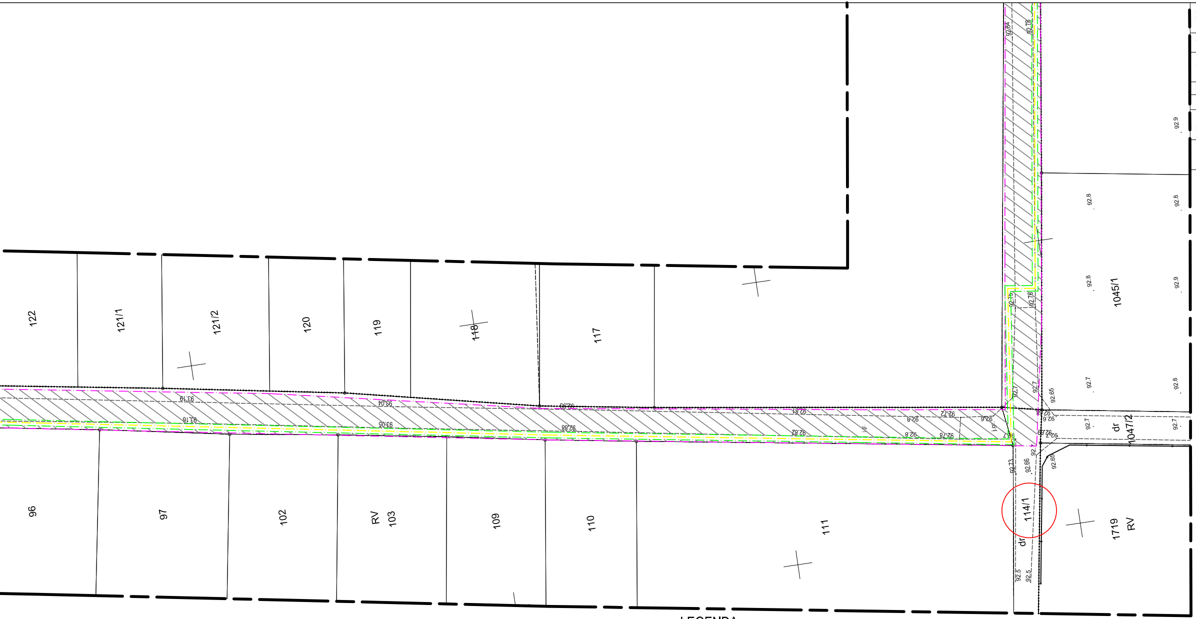

LEGENDA:

🟨	projektowana sieć gazowa PE de 280mm L=7930,20m
🟥	rury osłonowe
— · — · —	linia rozgraniczająca teren inwestycji, dla którego Decyzja ma wywołać skutek o którym mowa w Art.24 ust.1 i 1c Ustawy (strefa kontolowana - pas o szerokości 1,0m)
— · — · —	zakres opracowania wniosku
▨	strefa rozgraniczająca teren inwestycji, dla którego Decyzja ma wywołać skutek o którym mowa w Art.24 ust.1b Ustawy (strefa montażowa)

POŚWIADCZAM ZA ZGODNOŚĆ Z ORYGINAŁEM
KOPIĘ MAPY DO CELÓW PROJEKTOWYCH
Andrzej Pietralik nr upr. POM/0048/POOS/11

PRACOWNIA PROJEKTOWA:	**GAZ BUDOWA Sp. z o .o** ul. Kołobrzeska 2, 78-230 Karlino				
OBIEKT:	Budowa sieci gazowej średniego ciśnienia z rur PEde280mm w m. Miejska Górka				
LOKALIZACJA:	Woj. Wielkopolskie, działki nr 36/1, 33 obręb Stwolno; dz. nr ewid. 798/3, 798/2, 882, 798/1, 967/4, 1049, 171/2, 114/2, 114/1, 126/2, 126/1, 16/9, 8, obręb Słupia Kapitulna, gm. Rawicz; dz. nr ewid. 310, 322, 309, 331, 366, 34, 41, 46, obręb Niemarzyn; dz. nr ewid. 150, 686, obręb Dąbrowa; dz. nr ewid. 191, 192, 195, obręb Karolinki; dz. nr ewid. 309, 336/2, 347, 348/3, 398/2, 398/1, 395/2, 388/4, obręb Miejska Górka, gm. Miejska Górka				
RYSUNEK:	SIEĆ GAZOWA-ZAGOSPODAROWANIE TERENU				
	IMIĘ I NAZWISKO	NR UPRAWNIEŃ	PODPIS	DATA:	12.10.2022
PROJEKTOWAŁ:	mgr inż. Andrzej Pietralik	uprawnienia nr POM/0048/POOS/11 do projektowania bez ograniczeń w specjalności instalacyjnej w zakresie sieci, instalacji i urządzeń cieplnych, wentylacyjnych, gazowych, wodociągowych i kanalizacyjnych		BRANŻA:	SANITARNA
				SKALA:	1:500
SPRAWDZIŁ:	mgr inż. Małgorzata Wajs	uprawnienia nr ZAP/0100/POOS/09 do projektowania bez ograniczeń w specjalności instalacyjnej w zakresie sieci, instalacji i urządzeń cieplnych, wentylacyjnych, gazowych, wodociągowych i kanalizacyjnych		NR RYSUNKU:	11

Poświadczam, że niniejszy dokument został opracowany w wyniku prac geodezyjnych i kartograficznych, których rezultaty zawiera operat techniczny pozytywnie zweryfikowany. Jednocześnie informuję, że jestem świadomy odpowiedzialności karnej za złożenie fałszywego oświadczenia.

Identyfikator zgłoszenia prac geodezyjnych
DGK.6640.1140.2022

Organ służby geodezyjnej, który otrzymał zgłoszenie
Starosta Rawicki

Wykonawca prac geodezyjnych
USŁUGI GEODEZYJNO KARTOGRAFICZNE
I KONSULTINGOWE
"PRYZMAT" S.C.
J. Florczak, R. Florczak
ul. Lipowa 66, 64-100 Leszno
tel./fax 65 520 98 39, e-mail: pryzmat@gmial.com
NIP 697-001-89-37, REGON: 410012833

Nr oraz data sporządzenia dokumentu zawierającego wynik pozytywnej weryfikacji
Protokół Weryfikacji Nr DGK.6640.1160.2022_2
z dnia 08.09.2022r.

Imię i nazwisko c rownika prac

MAPA DO CELÓW PROJEKTOWYCH

Oznaczenie kancelaryjne zgłoszenia pracy		DGK.6640.1140.2022
Nazwa miejscowości		Miejska Górka/Stwolno
Jednostka ewidencyjna		302203_5 Miejska Górka/302205_5 Rawicz
Obręb ewidencyjny		0004 Karolinki/0001 Dąbrowa/0007 Niemarzyn/0014 Stwolno 0013 Słupia Kapitulna/0014 Stwolno
Skala mapy		1:500
Godło mapy		6.160.11.20.4, 6.160.11.25.2
Układ współrzędnych	prostokątnych płaskich	2000/6
	wysokości	PL-EVRF2007-NH
Oznaczenie granic obszaru, który był przedmiotem aktualizacji		▭
Informacje o służebnościach gruntowych mających wpływ na zagospodarowanie gruntów zlokalizowanych w granicach projektowanej inwestycji		NIE BADANO
Data opracowania mapy		04.08.2022

USŁUGI GEODEZYJNO KARTOGRAFICZNE
I KONSULTINGOWE
"PRYZMAT" S.C.
J. Florczak, R. Florczak
ul. Lipowa 66, 64-100 Leszno
tel./fax 65 520 98 39, e-mail: pryzmat@gmial.com
NIP 697-001-89-37, REGON: 410012833

Nazwa / imię i nazwisko wykonawcy
Podpis osoby reprezentującej wykonawcę

Imię i nazwisko geodety uprawnionego,
nr uprawnień i podpis geodety, który opracował mapę