PRACOWNIA PROJEKTOWA:	GAZ BUDOWA Sp. z o. .o ul. Kolobrzeska 2, 78-230 Karlino
OBIEKT:	Budowa sieci gazowej średniego ciśnienia z rur PEde280mm w m. Miejska Górka
LOKALIZACJA:	Woj. Wielkopolskie, ziemia nr 30/1, 33 obręb Sławiko; dz. nr ewid. 706/2, 706/2, 882, 758/1, 967/4, 1049, 1717/2, 1142/2, 1141/1, 1262/2, 1261/1, 1609/3, 6 obręb Słupia Kujalska, gm. Rawicz; dz. nr ewid. 310, 302, 309, 331, 305, 34, 41, 46, obręb Niemczyn; dz. nr ewid. 150, 686, obręb Dąbrowa; dz. nr ewid. 191, 192, 195, obręb Karolinki; dz. nr ewid. 309, 336/2, 347, 348/3, 399/2, 398/1, 395/2, 388/4, obręb Miejska Górka, gm. Miejska Górka
RYSUNEK:	SIEĆ GAZOWA–ZAGOSPODAROWANIE TERENU

	IMIĘ I NAZWISKO	NR UPRAWNIEŃ	PODPIS		
PROJEKTOWAŁ:	mgr inż. Andrzej Pietralik	uprawnienia w POMOMPROOS11 do projektowania bez ograniczeń w specyalności instalacyjnej w zakresie sieci, instalacji i urządzeń cieplnych, wentylacyjnych, gazowych, wodociągowych i kanalizacyjnych		DATA	12.10.2022
				BRANŻA	SANITARNA
				SKALA	1:500
SPRAWDZIŁ:	mgr inż. Małgorzata Wojtaś	uprawnienia w ZAPTOOSTPO/0006 do projektowania bez ograniczeń w specyalności instalacyjnej w zakresie sieci, instalacji i urządzeń cieplnych, wentylacyjnych, gazowych, wodociągowych i kanalizacyjnych		NR RYSUNKU	12

POŚWIADCZAM ZA ZGODNOŚĆ Z ORYGINAŁEM
KOPIĘ MAPY DO CELÓW PROJEKTOWYCH
Andrzej Pietralik nr upr. POM/0048/POOS/11

LEGENDA:

- projektowana sieć gazowa PE de 280mm L=7930,20m
- rury osłonowe
- linia rozgraniczająca teren inwestycji, dla którego Decyzja ma wywołać skutek o którym mowa w Art.24 ust.1 i 1c Ustawy (strefa korzystawna - pas o szerokości 1,0m)
- zakres opracowania wniosku
- strefa rozgraniczająca teren inwestycji, dla którego Decyzja ma wywołać skutek o którym mowa w Art.24 ust.1b Ustawy (strefa mioratażowa)

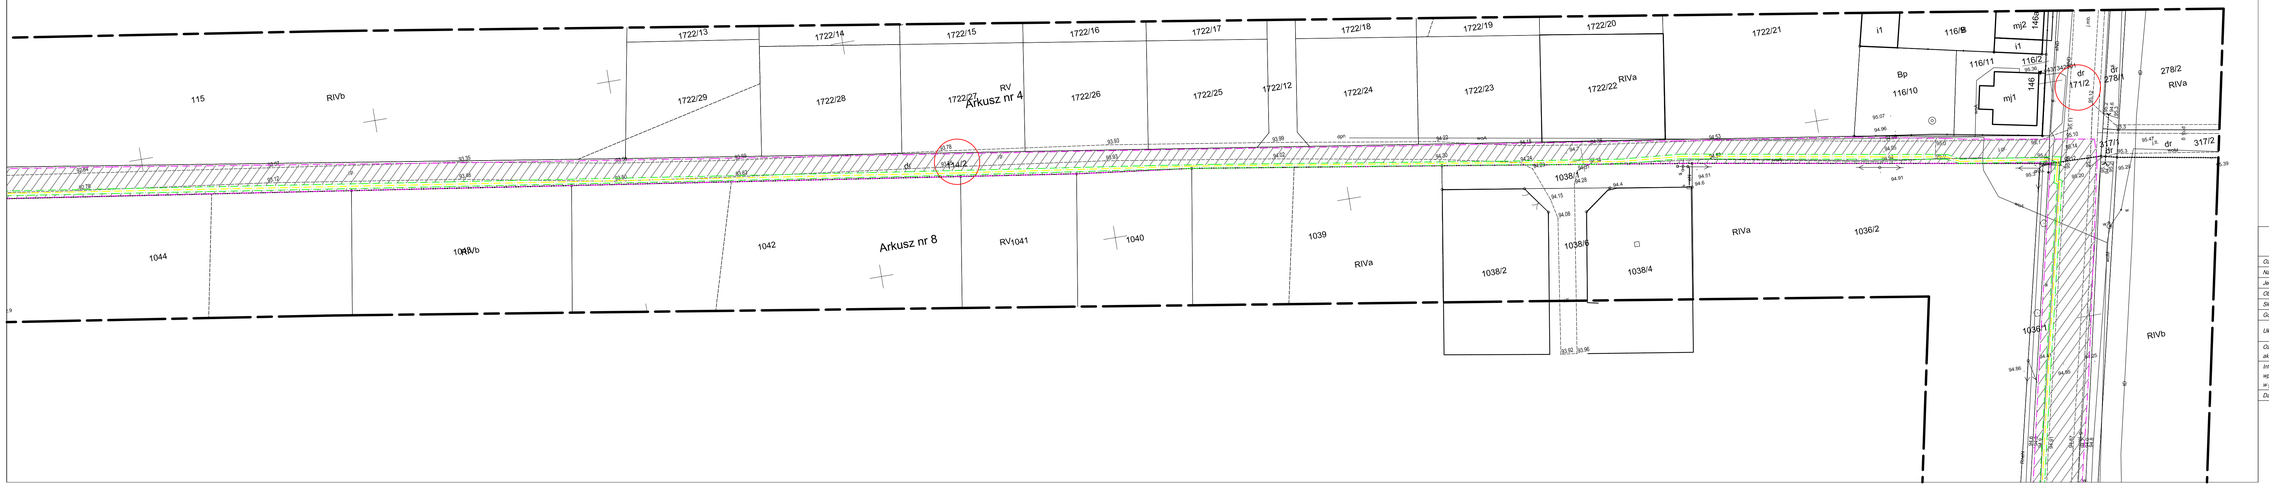

Poświadczam, że niniejszy dokument został opracowany w wyniku prac geodezyjnych i kartograficznych, których rezultaty zawiera operat techniczny pozyswnie (weryfikacyjny. Jednocześnie informuję, że jestem świadomy odpowiedzialności karnej za złożenie fałszywego oświadczenia.

Identyfikator zgłoszenia prac geodezyjnych

DGK.6640.1140.2022

Organ służby geodezyjnej, który otrzymał zgłoszenie

Starosta Rawicki

Wykonawca prac geodezyjnych

USŁUGI GEODEZYJNO KARTOGRAFICZNE
I KONSULTINGOWE
"PRYZMAT" S.C.
J. Pierczak, R. Pierczak
ul. Lipowa 95, 64-100 Leszno
tel./fax 65 529 98 39, e-mail: pryzmat@gmail.com
NIP 697-001-89-37, REGON: 410010833

Nr oraz data sporządzenia dokumentu zawierającego wyniki pozytywnej weryfikacji

Protokół Weryfikacji Nr DGK.6640.1160.2022_2 z dnia 08.09.2022r.

Imię i nazwisko osoby sporządzającej wyniki pracy geodezyjnej

mgr inż. ROBERT LORCZAK
geodeta
Uprawnienia Zawodowe
do wykonywania zawodu nr 19002
tel. 65 529 98 39 kom. 601 321 588

MAPA DO CELÓW PROJEKTOWYCH

Oznaczenie kancelaryjne zgłoszenia pracy		DGK.6640.1140.2022
Nazwa miejscowości		Miejska Górka/Siwilno
Jednostka ewidencyjna		302203_5-Miejska Górka/302205_5-Rawicz
Obręb ewidencyjny		0004 Karolinki/0001 Dąbrowa/0007 Niemczyn/0014 Siwilno 0015 Słupia Kujalska/0016 Siwilno
Skala mapy		1:500
Godło mapy		6.160.11.25.2, 6.160.11.25.4
Układ współrzędnych	prostokątnych płaskich	2000/6
	wysokości	PL-EVRF2007-NH
Oznaczenie granic obszaru, który był przedmiotem aktualizacji		
Informacje o służebnościach gruntowych mających wpływ na zagospodarowanie gruntów zlokalizowanych w granicach projektowanej inwestycji		NIE BADANO
Data opracowania mapy		04.08.2022

USŁUGI GEODEZYJNO KARTOGRAFICZNE
I KONSULTINGOWE
"PRYZMAT" S.C.
J. Pierczak, R. Pierczak
ul. Lipowa 95, 64-100 Leszno
tel./fax 65 529 98 39, e-mail: pryzmat@gmail.com
NIP 697-001-89-37, REGON: 410010833

Nazwa / imię i nazwisko wykonawcy
Podpis osoby reprezentującej wykonawcę

mgr inż. ROBERT LORCZAK
geodeta
Uprawnienia Zawodowe
do wykonywania zawodu nr 19002
tel. 65 529 98 39 kom. 601 321 588

Imię i nazwisko osoby uprawnionej
nr uprawnień i urzędu geodezji, który sprawował nadzór