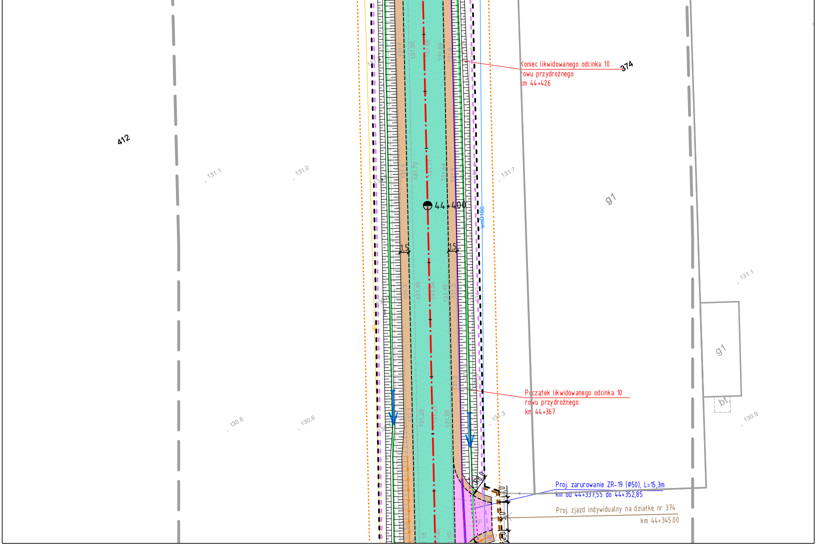
412
131.1
131.0
130.6
130.6
44+400
1.5
1.5
woD160
131.7
131.3
131.1
130.9
g1
g1
bt
374
Koniec likwidowanego odcinka 10
rowu przydrożnego
km 44+426
Początek likwidowanego odcinka 10
rowu przydrożnego
km 44+367
Proj. zarurowanie ZR-19 (Ø50), L=15,3m
km od 44+337,55 do 44+352,85
Proj. zjazd indywidualny na działkę nr 374
km 44+345.00

zlec. 168/1/2018

Mapa do celów projektowych

skala 1:500

GG.6640.1355.2018

godło 6.157.22.06.4.4, 6.157.22.11.2.2, 6.157.22.07.3.3, 6.157.22.12.1.1, 6.157.22.07.3.4, 6.157.22.07.3.2, 6.157.22.07.1.4, 6.157.22.07.1.2, 6.157.22.07.2.1, 6.157.22.02.4.3, 6.157.22.02.4.1, 6.157.22.02.2.3, 6.157.22.02.2.4, 6.157.22.02.2.2, 6.157.22.03.1.1, 6.158.22.23.3.3, 6.158.22.23.3.4, 6.158.22.23.3.2, 6.158.22.23.4.1, 6.158.22.23.2.3, 6.158.22.23.2.4, 6.158.22.23.2.2, 6.158.22.19.3.3, 6.158.22.19.3.1, 6.158.22.24.1.1, 6.158.22.19.3.4, 6.158.22.19.3.2

Województwo: wielkopolskie
Powiat: Ostrzeszowki
Nazwa jedn. ewid.: Grabów nad Prosną (301803_5)
Nazwa obr. ewid.: Giżyce (301803_5.0005)
Nazwa obr. ewid.: Palaty (301803_5.0012)
Nazwa jedn. ewid.: Kraszewice (301805_2)
Nazwa obr. ewid.: Mączniki (301805_2.0006.)
Miejscowości:Palaty, Akacyjki,Giżyce,Grudzie,Mączniki Trzecie

1. Układ współrzędnych: układ 2000/18
2. Układ wysokości: poziom odniesienia Kronsztadt60

Sporządził:

APEGEO
Perła, Lewandowski Sp. j.
61-625 Poznań, ul. Włodarska 15
tel. 501 446 955, 608 446 442
NIP: 9721276079 Regon: 367657715

GEODETA UPRAWNIONY
inż. Artur Perła
uprawnienia nr 21473
61-622 Poznań, ul. Naramowicka 35c/9
tel. 501 446 955

Poświadcza się, że niniejszy dokument został opracowany w wyniku prac geodezyjnych i kartograficznych, których rezultaty zawiera operat techniczny wpisany do ewidencji materiałów państwowego zasobu geodezyjnego i kartograficznego

STAROSTA OSTRZESZOWSKI

P.3018.2019.14144
(identyfikator ewidencyjny materiału zasobu - operatu technicznego)

14. 08. 2019
(Data wpisania operatu technicznego do ewidencji materiałów zasobu)

z up. STAROSTY
Zofia Niewchalska
Geodeta Powiatowy
Kierownik Wydziału
(imię, nazwisko i podpis osoby reprezentującej organ)

Oznaczenie i informacje o służebnościach gruntowych mających wpływ na zagospodarowanie gruntów, zlokalizowanych w granicach projektowanej inwestycji	nie ustalono
Oznaczenie i symbol konturu użytku gruntowego, który nie jest ujawniony w bazie danych ewidencji gruntów i budynków	brak

Nie wyklucza się istnienia w terenie innych nie wykazanych na niniejszej mapie urządzeń podziemnych, które nie były zgłoszone do inwentaryzacji, lub o których brak jest informacji w instytucjach branżowych.

W obszarze oznaczonym linią ▬ ▬ dokonano aktualizacji treści mapy zasadniczej.

Kolorem czerwonym zaznaczono punkty osnowy geodezyjnej, które podlegają ochronie. Zgodnie z art. 48 pkt 3 ustawy z dnia 17 maja 1989 r. Prawo geodezyjne i kartograficzne (Dz.U. z 2017 r. poz. 2101 tj. z późn. zm.), kto (...) niszczy, uszkadza i przemieszcza znaki geodezyjne (...) podlega karze grzywny.

Mapa aktualna na dzień 25.10.2018 r.

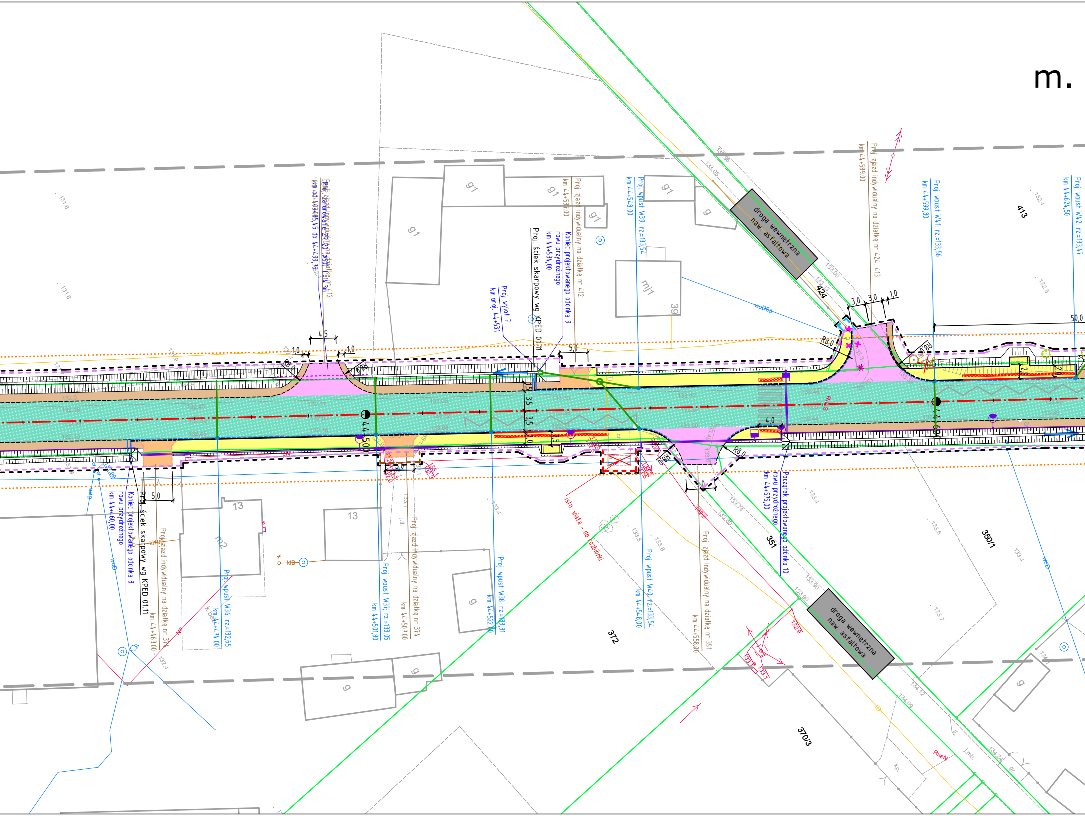
m.
Proj. zjazd indywidualny na działce nr 412
km 44+493,00
Proj. zarurowanie ZR-20 (ø50), L=14,3m
km od 44+485,45 do 44+499,75
4,5
1,0
1,0
R8,0
Proj. wylot 7
km proj. 44+531
Proj. ściek skarpowy wg KPED 01.11
Koniec projektowanego rowu przydrożnego odcinka 9
km 44+534,00
Proj. zjazd indywidualny na działce nr 412
km 44+537,00
5,0
Proj. wpust W39, rz=133,54
km 44+548,00
g1
g1
g1
g1
g
mj1
39
droga wewnętrzna
naw. asfaltowa
424
413
Proj. zjazd indywidualny na działce nr 424, 413
km 44+589,00
3,0
3,0
1,0
R8,0
Proj. wpust W41, rz=133,56
km 44+599,80
Proj. wpust W42, rz=133,47
km 44+624,50
50,0
44+500
1,5
3,5
3,5
2,0
2,5
4,0
RneS
Koniec projektowanego rowu przydrożnego odcinka 8
km 44+460,00
Proj. ściek skarpowy wg KPED 01.11
5,0
Proj. zjazd indywidualny na działce nr 374
km 44+463,00
13
13
m2
Proj. wpust W36, rz=132,65
km 44+474,00
Proj. wpust W37, rz=133,05
km 44+501,80
Proj. zjazd indywidualny na działce nr 374
km 44+507,00
Proj. wpust W38, rz=133,31
km 44+522,00
g
g
g
istn. wiata - do rozbiórki
Proj. wpust W40, rz=133,54
km 44+548,00
372
351
Proj. zjazd indywidualny na działce nr 351
km 44+558,00
Początek projektowanego rowu przydrożnego odcinka 10
km 44+575,00
350/1
droga wewnętrzna
naw. asfaltowa
370/3
RneN
woD63
woD
kIB

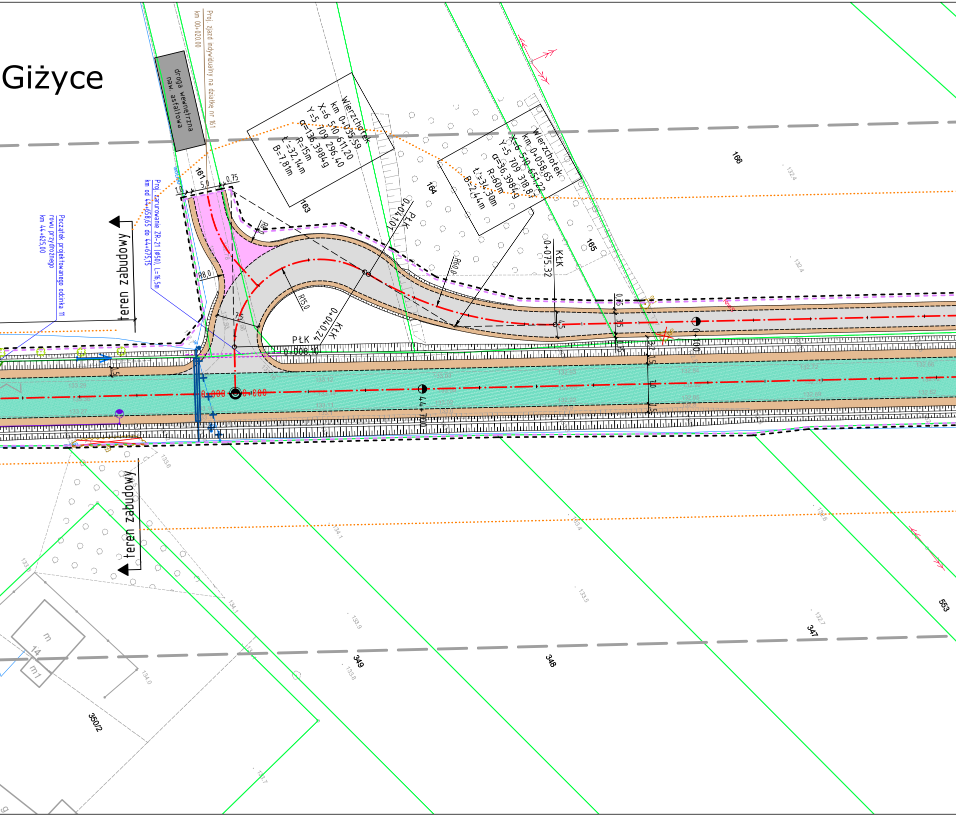
Giżyce
droga wewnętrzna
naw. asfaltowa
Proj. zjazd indywidualny na działkę nr 161
km 00+020.00
Wierzchołek
km 0+035,59
X=6 510 611,20
Y=5 709 296,40
α=136,3984g
R=15m
t=32,14m
B=7,81m
Wierzchołek
km 0+058,65
X=6 510 651,22
Y=5 709 318,87
α=36,3984g
R=60m
t=34,30m
B=2,44m
PłK
0+041,07
KłK
0+075,32
PłK
0+008,10
KłK
0+040,24
R8,0
R8,0
R15,0
R60,0
7,5
1,0
5,0
0,75
3,5
1,5
7,0
0+000
0+000
0+100
44+700
Proj. zarurowanie ZR-21 (ϕ50), L=16,5m
km od 44+658,65 do 44+675,15
Początek projektowanego odcinka 11
rowu przydrożnego
km 44+625,00
teren zabudowy
teren zabudowy
161
163
164
165
166
553
347
348
349
350/2
14
m
m1

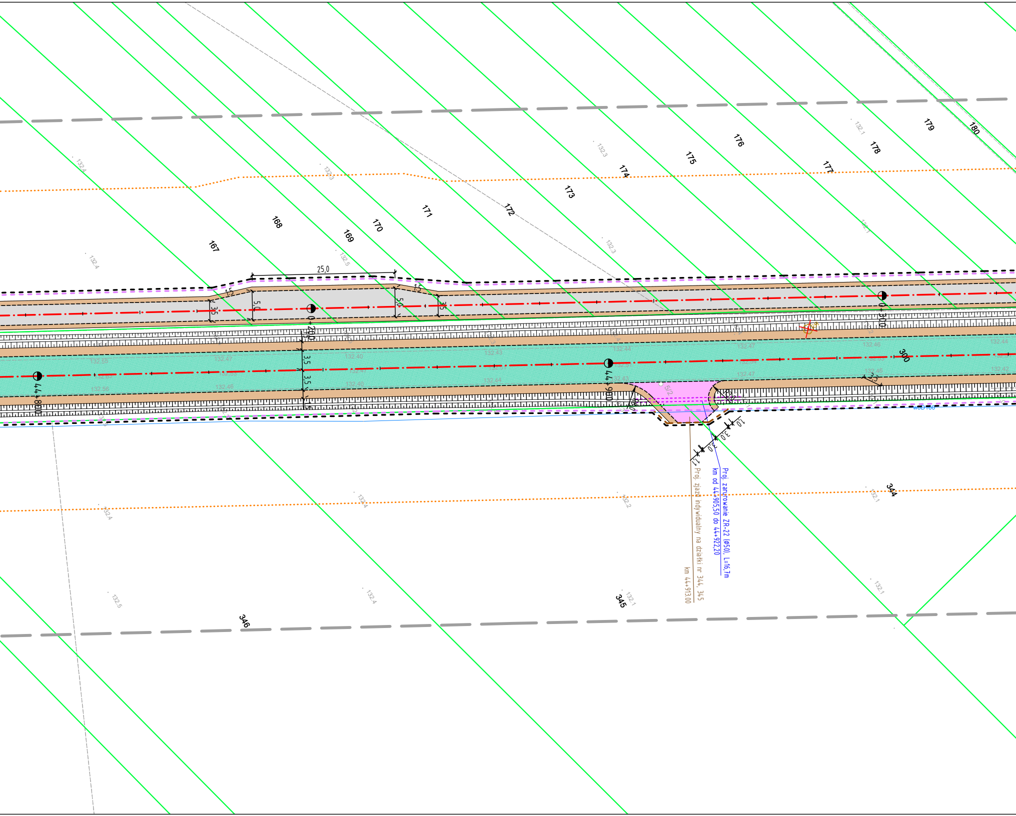
167
168
169
170
171
172
173
174
175
176
177
178
179
180
25,0
1,5
5,0
3,5
0+200
0+300
44+800
44+900
300
5/2
1,0
3,0
3,0
1,1
Proj. zarurowanie ZR-22 (Ø50), L=16,7m
km od 44+905,50 do 44+922,20
Proj. zjazd indywidualny na działki nr 344, 345
km 44+913.00
344
345
346
132.4
132.3
132.5
132.1
132.2

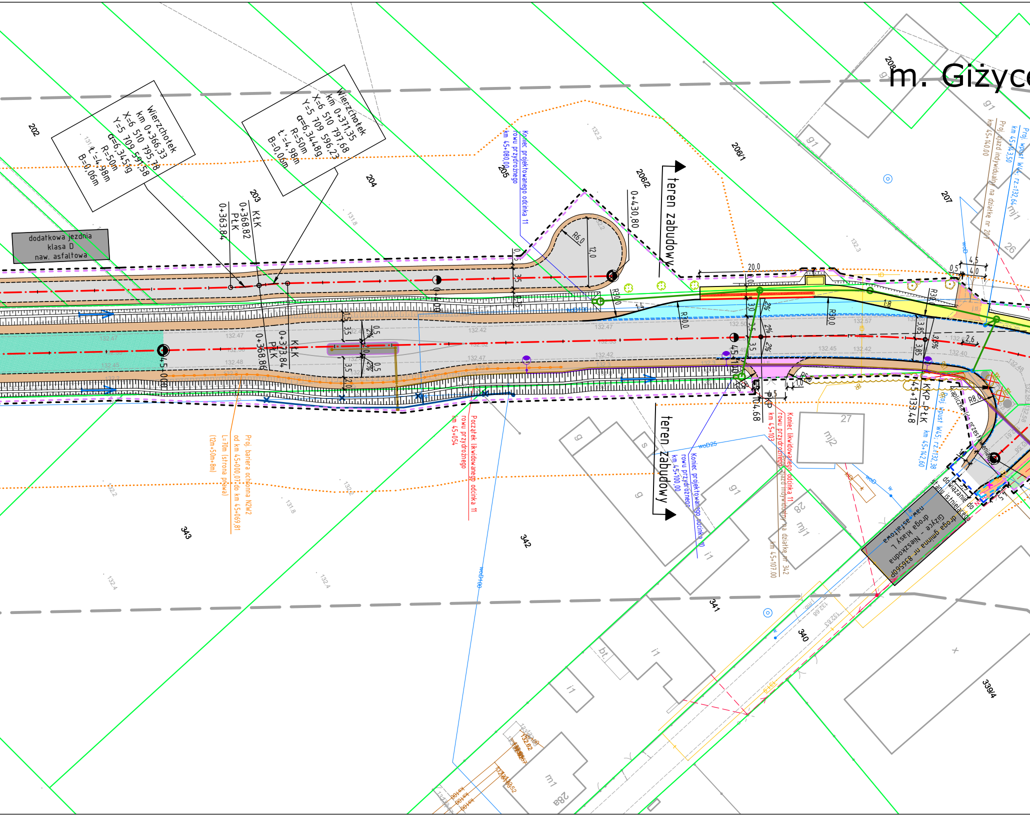
m. Giżyce
Wierzchołek
km 0+366,33
X=6 510 795,78
Y=5 709 591,58
α=6,3451g
R=50m
t'=4,98m
B=0,06m
Wierzchołek
km 0+371,35
X=6 510 797,68
Y=5 709 596,23
α=6,3448g
R=50m
t'=4,98m
B=0,06m
dodatkowa jezdnia
klasa D
naw. asfaltowa
0+363.84
0+368.82
PŁK
KŁK
0+373.84
PŁK
KŁK
0+368.86
4,5+0,00
4,5+0,00
0+430,80
R6,0
12,0
R30,0
R30,0
R30,0
R300
R8,0
R5,0
20,0
4,5
4,0
0,5
2,6
3,85
3,85
1:8
1:4
2%
3,5%
teren zabudowy
teren zabudowy
Koniec projektowanego odcinka 11
rowu przydrożnego
km 4,5+080,00
Początek likwidowanego odcinka 11
rowu przydrożnego
km 4,5+054
Proj. bariera ochronna N2W2
od km 4,5+000,07 do km 4,5+069,81
L=70m (strona prawa)
(12m+50m+8m)
Koniec projektowanego odcinka 10
rowu przydrożnego
km 4,5+100,00
Koniec likwidowanego odcinka 11
rowu przydrożnego
km 4,5+103
Proj. zjazd indywidualny na działkę nr 342
km 4,5+107.00
KKP-PŁK
4,5+133.48
PKP
104.68
Proj. wpust W45; rz.=132,38
km 4,5+142,60
Proj. wpust W44; rz.=132,64
km 4,5+143,50
Proj. zjazd indywidualny na działkę nr 207
km 4,5+140.00
kapliczka do przestawienia
dowiązanie do
stanu istniejącego
droga gminna nr 836560P
Giżyce - Nieszkodna
droga klasy L
naw. asfaltowa
202
203
204
205
206/1
206/2
207
208
26
27
28
28a
339/4
340
341
342
343
mj1
mj2
g
g1
i1
m1
s
bt.
woD25
woD100
woD

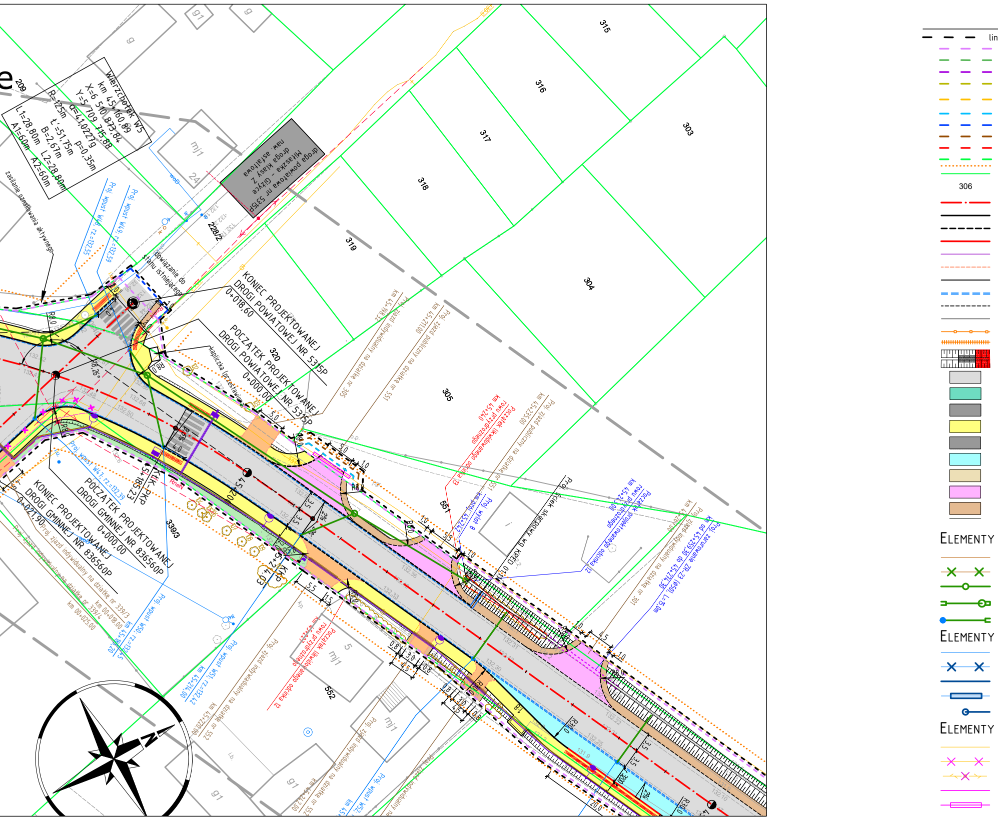
Wierzchołek W5
km 45+160,89
X=6 510 873,84
Y=5 709 715,88
α=41,0227g
R=125m p=0,35m
t'=51,75m
B=2,67m
L1=28,80m L2=28,80m
A1=60m A2=60m
209
g
g1
mj1
24
droga powiatowa nr 5315P
Mitaszka - Giżyce
droga klasy Z
naw. asfaltowa
228/2
zasilanie oznakowania aktywnego
Proj. wpust W48, rz.=132,55
Proj. wpust W49, rz.=132,59
dowiązanie do stanu istniejącego
KONIEC PROJEKTOWANEJ
DROGI POWIATOWEJ NR 5315P
0+018,60
POCZĄTEK PROJEKTOWANEJ
DROGI POWIATOWEJ NR 5315P
0+000,00
320
kapliczka (przestawiona)
315
316
317
318
319
303
304
305
Proj. zjazd indywidualny na działkę nr 305
km 45+198,32
Proj. zjazd publiczny na działkę nr 551
km 45+211,00
Początek likwidowanego odcinka 13 rowu przydrożnego
km 45+240
Proj. zjazd publiczny na działkę nr 551
km 45+235,00
Proj. wylot 8
km proj. 45+242
551
Proj. ściek skarpowy wg KPED 01.11
Początek projektowanego odcinka 12 rowu przydrożnego
km 45+243,00
Proj. zjazd indywidualny na działkę nr 301
km 45+261,00
Proj. zarurowanie ZR-23 (Φ50), L=15,0m
km od 45+259,30 do 45+274,30
Proj. wpust W47, rz.=132,39
KtK-PKP
45+185,23
RneN
339/3
45+20
KKP
45+214,03
POCZĄTEK PROJEKTOWANEJ
DROGI GMINNEJ NR 836560P
0+000,00
KONIEC PROJEKTOWANEJ
DROGI GMINNEJ NR 836560P
0+021,90
Proj. zjazd indywidualny na działkę nr 339/3
km 00+018,00
Proj. zjazd indywidualny na działkę nr 339/4
km 00+025,00
Proj. wpust W50, rz.=132,45
km 45+189,20
Proj. wpust W51, rz.=132,42
km 45+214,00
Proj. zjazd indywidualny na działkę nr 552
km 45+220,00
Początek likwidowanego odcinka 12 rowu przydrożnego
km 45+227
5
552
Proj. zjazd indywidualny na działkę nr 552
km 45+242,00
Proj. wpust W52, rz.
km 45+
Proj. zjazd indywidualny na
R8,0
R5,0
R30,0
R300
132,48
132,68
132,50
132.36
132.33
132.31
132.30
132.22
132.25
132,10
5,0
1,0
5,5
1,5
4,5
3,0
0,8
3,5
20,0
2%
lin
306
ELEMENTY
ELEMENTY
ELEMENTY

LEGENDA

ie określające granice terenu niezbędnego dla obiektów budowlanych, w tym:
- linie rozgraniczające teren drogi wojewódzkiej
- linie rozgraniczające teren drogi powiatowej
- linie rozgraniczające teren drogi gminnej
- linie określające zakres przejścia przez teren wód płynących
- linie określające zakres budowy lub przebudowy urządzeń wodnych lub urządzeń melioracji wodnych szczegółowych
- linie określające zakres budowy lub przebudowy sieci uzbrojenia terenu
- linie określające zakres budowy lub przebudowy innych dróg publicznych
- linie określające zakres budowy lub przebudowy zjazdów
- linie określające zakres rozbiórki istn. obiektów bud.
- linie określające zakres budowy tym. obiektów bud.

obszar oddziaływania
istniejące granice działek
istniejące numery działek

projektowane osie dróg
projektowany krawężnik betonowy 20x30cm
projektowany krawężnik betonowy 20x30cm obniżony
projektowany krawężnik betonowy 20x30cm peronowy
projektowany krawężnik trapezowy 15/21x30cm
projektowany krawężnik drogowy 12x25cm obniżony
projektowane obrzeże betonowe 8x30cm
projektowany ściek z kostki betonowej
projektowana krawędź jezdni
projektowana krawędź pobocza
projektowana bariera ochronna
projektowana barieroporęcz ochronna
projektowany rów/rów z umocnieniem płytami ażurowymi/geokratą
projektowana jezdnia – naw. bitumiczna
projektowana jezdnia – naw. bitumiczna (tylko warstwa ścieralna)
projektowane wyspy segregacyjne – kostka granitowa
projektowany chodnik – naw. z kostki betonowej (kol. szary)
projektowany boczny pas dzielący – naw. z kostki betonowej (kol. szary)
projektowana zatoka autobusowa – naw. z kostki granitowej
projektowane zjazdy – naw. z kostki betonowej (kol. grafitowy)
projektowane zjazdy – naw. bitumiczna
projektowane pobocze gruntowe – jasne kruszywo łamane

SIECI KANALIZACYJNEJ

istniejąca sieć kanalizacyjna
likwidowana sieć kanalizacyjna
projektowana sieć kanalizacji deszczowej
proj. wylot/wlot kanalizacji
proj. studnia wpustowa z przykanalikiem

SIECI WODOCIĄGOWEJ

istniejąca sieć wodociągowa
likwidowana sieć wodociągowa
projektowana sieć wodociągowa
zabezpieczenie sieci rurą osłonową
projektowany hydrant

SIECI TELEKOMUNIKACYJNEJ

istniejąca sieć telekomunikacyjna doziemna
istniejąca sieć telekomunikacyjna do demontażu
istniejący słup telekomunikacyjny linii napowietrznej
projektowana sieć telekomunikacyjna
zabezpieczenie sieci rurą osłonową

ELEMENTY SIECI ELEKTROENERGETYCZNEJ

istniejąca sieć elektroenergetyczna
likwidowana sieć elektroenergetyczna
projektowany kabel elektroenergetyczny
zabezpieczenie sieci rurą osłonową
istniejący słup linii napowietrznej do demontażu
projektowany słup linii napowietrznej

ELEMENTY OŚWIETLENIA I ZNAKÓW AKTYWNYCH

projektowana sieć zasilająca oświetlenie/oznakowanie
projektowane zabezpieczenie kabla rurami osłonowymi
projektowany słup oświetleniowy
projektowana sieć elektroenergetyczna (zasilanie znaków aktywnych)

WYCINKA DRZEW I KRZEWÓW

628 zinwentaryzowane drzewo przeznaczone do pozostawienia
98 zinwentaryzowane drzewo przeznaczone do wycinki
654 zinwentaryzowane obszary zalesione/krzewy przeznaczone do pozostawienia
546 zinwentaryzowane obszary zalesione/krzewy przeznaczone do wycinki

NASADZENIA DRZEW I KRZEWÓW

drzewa lisciaste do nasadzenia

SMP projektanci

SMP Projektanci Sp. z o.o. Sp. k.
ul. Głuchowska 1
60-101 Poznań
www.smp.poznan.pl
e-mail: biuro@smp.poznan.pl
tel. 61 861 96 36, fax. 61 861 06 44
NIP 779-23-71-246 REGON 301375359

Inwestor: Wielkopolski Zarząd Dróg Wojewódzkich w Poznaniu
ul. Wilczak 51, 61-623 Poznań

Nazwa inwestycji:
Rozbudowa drogi wojewódzkiej nr 449
Palaty - Brzeziny - ODCINEK 2

Branża: PROJEKT ZAGOSPODARAWANIA TERENU
Stadium dokumentacji: PROJEKT BUDOWLANY

Stanowisko	Imię i nazwisko	Uprawnienia	Podpis
Projektant Branża drogowa	mgr inż. Marcin Matysik	WKP/0233/POOD/06 specjalność drogowa	
Projektant Branża drogowa	mgr inż. Szymon Antkowiak	WKP/0121/POOD/16 specjalność inż. drogowa	
Sprawdzający Branża drogowa	mgr inż. Łukasz Szuba	7131/190/P/2002 s. konstrukcyjno-budowlana	
Projektant Branża mostowa	mgr inż. Krzysztof Pokorski	WKP/0091/POOM/06 specjalność mostowa	
Sprawdzający Branża mostowa	mgr inż. Waldemar Zagożdżon	WKP/0125/POOM/11 specjalność mostowa	
Projektant Branża wod.-kan.	inż. Agnieszka Rak	SLK/1159/PWOS/06 specjalność instalacyjna	
Sprawdzający Branża wod.-kan.	mgr inż. Agnieszka Bosacka	7131-7132/137/PW/2002 specjalność instalacyjna	
Projektant Branża elektroenergetyczna	mgr inż. Piotr Piskorek	ZAP/0219/POOE/11 specjalność instalacyjna	
Sprawdzający Branża elektroenergetyczna	mgr inż. Michał Słaby	MAP/0370/PWBE/17 specjalność elektryczna	
Projektant Branża telekomunikacyjna	inż. Ireneusz Berger	0562/97/U spec. telekomunikacyjna	
Sprawdzający Branża telekomunikacyjna	Zbigniew Anioła	0277/96/U spec. telekomunikacyjna	

Tytuł rysunku: Projekt zagospodarowania terenu
Nr 2.2

Nr umowy: 471/88.WZP/18 z dnia 20.06.2018 r.
Data opracowania: 05/2020
Skala: 1:500