


MAPA DO CELÓW PROJEKTOWYCH  
Sektory mapy: 6.165.12.04.4.1, 4.2, 4.3, 4.4

Oznaczenie kancelaryjne zgłoszenia pracy geodezyjnej	GN.GK.6640.1926.2018
Miejscowość	Piaski
Jednostka ewidencyjna	identyfikator 300405_2, nazwa Piaski
Obręb ewidencyjny	identyfikator 0008, nazwa Piaski
Skala mapy	1:500
Nazwa układu współrzędnych	prostokątnych płaskich układu wysokości PL-2000 strefa 6, PL-KRON86
Oznaczenie granic obszaru aktualizacji	nie badano
Służebności gruntowe mające wpływ na zagospodarowanie gruntów zlokalizowanych w granicach projektowanej inwestycji	nie badano
Kontur użytku gruntowego, który nie jest ujawniony w bazie danych ewidencji gruntów i budynków	nie badano
Stan aktualny na dzień	01.07.2020
ARKUSZ	2.11B

Krzysztof Zawiej  
Geodeta uprawniony  
świadectwo 13730

Starosta Gostyński  
P.3004.2020

UKŁAD ARKUSZY

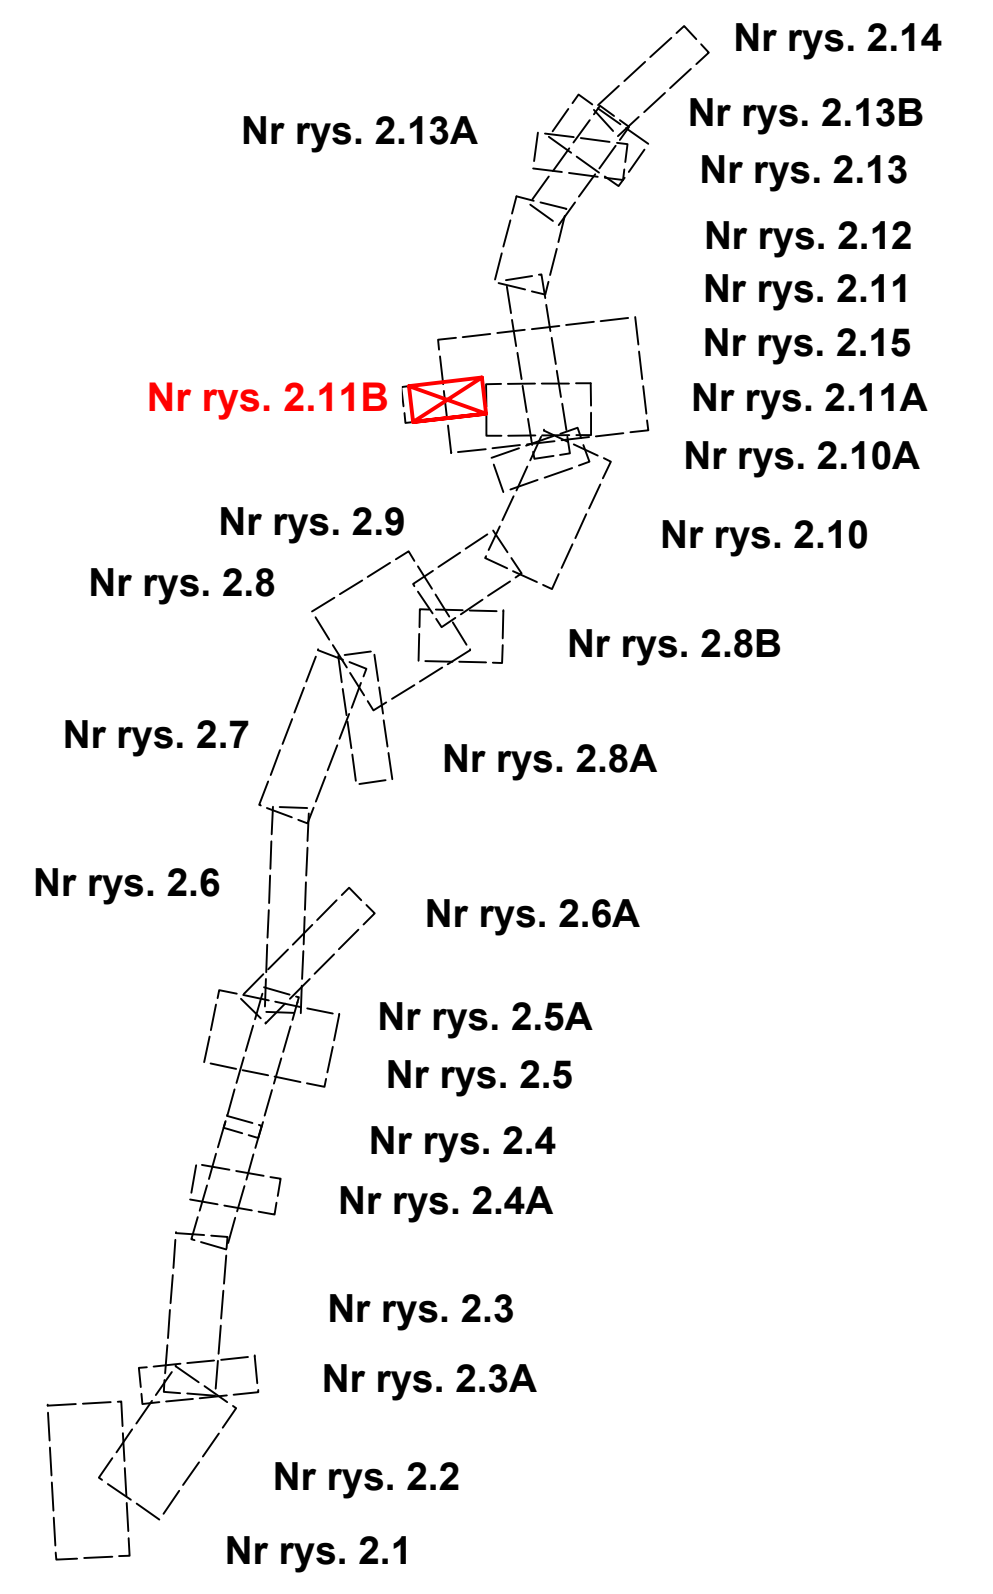

Investor / Zamawiający: Wielkopolski Zarząd Dróg Wojewódzkich w Poznaniu ul. Wilczak 51, 61-623 Poznań	Wielkopolski Zarząd Dróg Wojewódzkich w Poznaniu		
Generalny Wykonawca: STRABAG Sp. z o.o. ul. Parzniewska 10, 05-800 Pruszków	STRABAG		
Jednostka projektowa: AECOM Polska Sp. z o.o. ul. Domaniewska 34a, 02-672 Warszawa Biuro w Poznaniu, ul. Chłapowskiego 29, 61-503 Poznań	AECOM		
Stadium: Materiały do wniosku ZRID	Zadanie / Obiekt: Budowa obwodnicy Gostynia w ciągu drogi wojewódzkiej nr 434 ODCINEK 1 od km 0+000,00 do km 4+715,17 oraz ODCINEK 3 od km 4+963,12 do km 6+614,00		
Tytuł rysunku: MATERIAŁY DO WNIOSKU O WYDANIE DECYZJI O ZEZWOLENIU NA REALIZACJĘ INWESTYCJI DROGOWEJ Mapa przedstawiająca proponowany przebieg drogi, z zaznaczeniem terenu niezbędnego dla obiektów budowlanych oraz istniejące ukształtowanie terenu			
Stawowisko: Projektant	Imię i nazwisko: mgr inż. Paweł Ślesieński	Nr uprawnień/specjalność: WKP/0298/POOD/12/ drogową	Podpis: Ślesieński
Asystent Projektanta	inż. Kamil Bajor		Bajor
Asystent Projektanta	mgr inż. Justyna Frączek		Frączek
Sprawdzający	mgr inż. Mariusz Pogorzelski	WKP/0090/POOD/08/ drogową	Pogorzelski
Nr projektu: 60591165	Nr rewizji: -	Skala: 1:500	Nr rys.: 2.11B
Nr umowy: 626/118/WZP/18	Data: 12.2021r.		