

MAPA DO CELÓW PROJEKTOWYCH
Seksja mapy: 6.165.12.04.4.1, 4.2, 4.3, 4.4

Oznaczenie kancelaryjne zgłoszenia pracy geodezyjnej	GN.GK.6640.1926.2018	
Miejscowość	Drzczęwo	
Jednostka ewidencyjna	identyfikator	300405_2
	nazwa	Piaski
Obręb ewidencyjny	identyfikator	0003
	nazwa	Drzczęwo
Skala mapy	1:500	
Nazwa układu współrzędnych	prostokątnych płaskich	PL-2000 strefa 6
	układu wysokości	PL-KRON86
Oznaczenie granic obszaru aktualizacji	nie badano	
Służebności gruntowe mające wpływ na zagospodarowanie gruntów zlokalizowanych w granicach projektowanej inwestycji	nie badano	
Kontur użytku gruntowego, który nie jest ujawniony w bazie danych ewidencji gruntów i budynków	nie badano	
Stan aktualny na dzień	01.07.2020	
ARKUSZ	2.13A	


Krzysztof Wątor
GeoSystem
Usługi Geodezyjne i Kartograficzne
63-842 Pudliszki, ul. Szkolna 3/11
NIP 699-129-77-53, tel. 608 277 107
e-mail: geodajni@geosystem.pl

Krzysztof Zawaja
geodeta uprawniony
świadectwo 13730

Powiadza się, że niniejszy dokument został opracowany w wyniku prac geodezyjnych i kartograficznych, których rezultaty zawiera raport techniczny wpisany do ewidencji materiałów geodezyjnego zasobu geodezyjnego i kartograficznego

STAROSTA GOSTYŃSKI
P.3004.2020.1662
28.08.2020

UKŁAD ARKUSZY

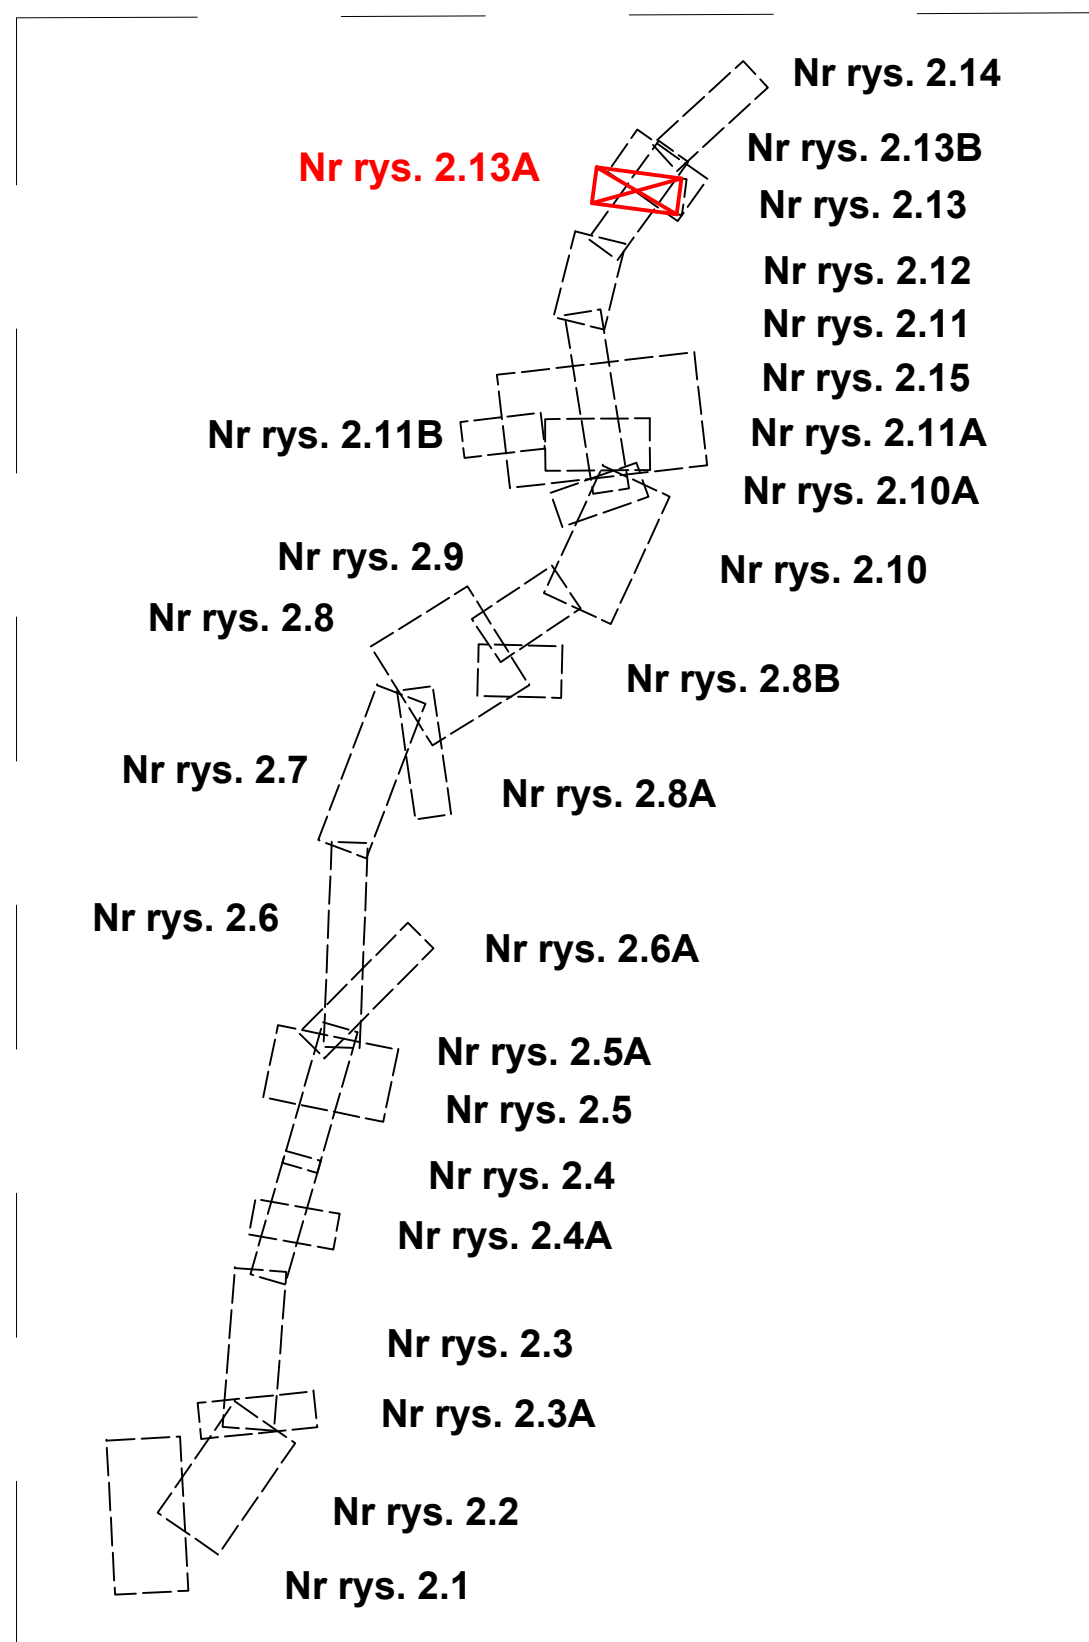

Investor / Zamawiający:
Wielkopolski Zarząd Dróg Wojewódzkich
w Poznaniu
ul. Wilczak 51,
61-623 Poznań

Wielkopolski Zarząd Dróg Wojewódzkich w Poznaniu

Generalny Wykonawca:
STRABAG Sp. z o.o.
ul. Parzniewska 10,
05-800 Pruszków

STRABAG

Jednostka projektowa:
AECOM Polska Sp. z o.o.
ul. Domaniewska 34a, 02-672 Warszawa
Biuro w Poznaniu, ul. Chłapowskiego 29, 61-503 Poznań

AECOM

Stadium: Zadanie / Obiekt
Materiały do wniosku ZRID: Budowa obwodnicy Gostynia w ciągu drogi wojewódzkiej nr 434
ODCINEK 1 od km 0+000,00 do km 4+715,17 oraz ODCINEK 3 od km 4+963,12 do km 6+614,00

Tytuł rysunku: MATERIAŁY DO WNIOSKU O WYDANIE DECYZJI O ZEZWOLENIU NA REALIZACJĘ INWESTYCJI DROGOWEJ
Mapa przedstawiająca proponowany przebieg drogi, z zaznaczeniem terenu niezbędnego dla obiektów budowlanych oraz istniejące uzbrojenie terenu

Stanowisko	Imię i nazwisko	Nr uprawnień/ specjalność	Podpis
Projektant	mgr inż. Paweł Ślesieński	WKP/0298/POOD/12/ drogowy	<i>Ślesieński</i>
Asystent Projektanta	inż. Kamil Bajor		<i>Bajor</i>
Asystent Projektanta	mgr inż. Justyna Frączek		<i>Frączek</i>
Sprawdzający	mgr inż. Mariusz Pogorzelski	WKP/0090/POOD/08/ drogowy	<i>Pogorzelski</i>
Nr projektu	60591165	Nr rewizji	-
Nr umowy	626/118.WZP/18	Data	12.2021r.
Skala	1:500	Nr tomu	--
Nr egz.	-	Nr rys.	2.13A