

**MAPA DO CELÓW PROJEKTOWYCH**  
 Sekcja mapy: 6.165.12.19.1.1, 1.3, 19.3.1

Oznaczenie kancelaryjne zgłoszenia pracy geodezyjnej	GN.GK.6640.1926.2018
Miejscowość	Podrzecze
Jednostka ewidencyjna	300405_2
Obręb ewidencyjny	Piaski
	0009
	Podrzecze
Skala mapy	1:500
Nazwa układu współrzędnych	PL-2000 strefa 6
	PL-KRON86
Opisanie granic obszaru aktualizacji	nie badano
Służebności gruntowe mające wpływ na zagospodarowanie gruntów zlokalizowanych w granicach projektowanej inwestycji	nie badano
Kształt użytku gruntowego, który nie jest ujawniony w bazie danych ewidencyjnych gruntów i budynków	nie badano
Stan aktualny na dzień	01.07.2020
ARKUSZ	2.4A

Krzysztof Wątor  
 GeoSystem  
 Usługi Geodezyjne i Kartograficzne  
 63-842 Pudleżki, ul. Szkolna 3/11  
 NIP 699-129-77-83, tel. 608 277 107  
 e-mail: geodesja@geosystem@gmail.com

Krzysztof Zawiaja  
 geodeta uprawiony  
 świadectwo 13730


Świadczenie się, że niniejszy dokument został opracowany w wyniku prac geodezyjnych i kartograficznych, których rezultaty zmierzają do oprecyzowania danych technicznych wpisanych do ewidencji gruntów państwowych, w tym do ewidencji gruntów państwowych, w tym do ewidencji gruntów państwowych, w tym do ewidencji gruntów państwowych.

STAROSTA GOSTYŃSKI  
 P.3004.2020.1642

20.03.2020

Starosta  
 Leszek Grzesiński

**UKŁAD ARKUSZY**

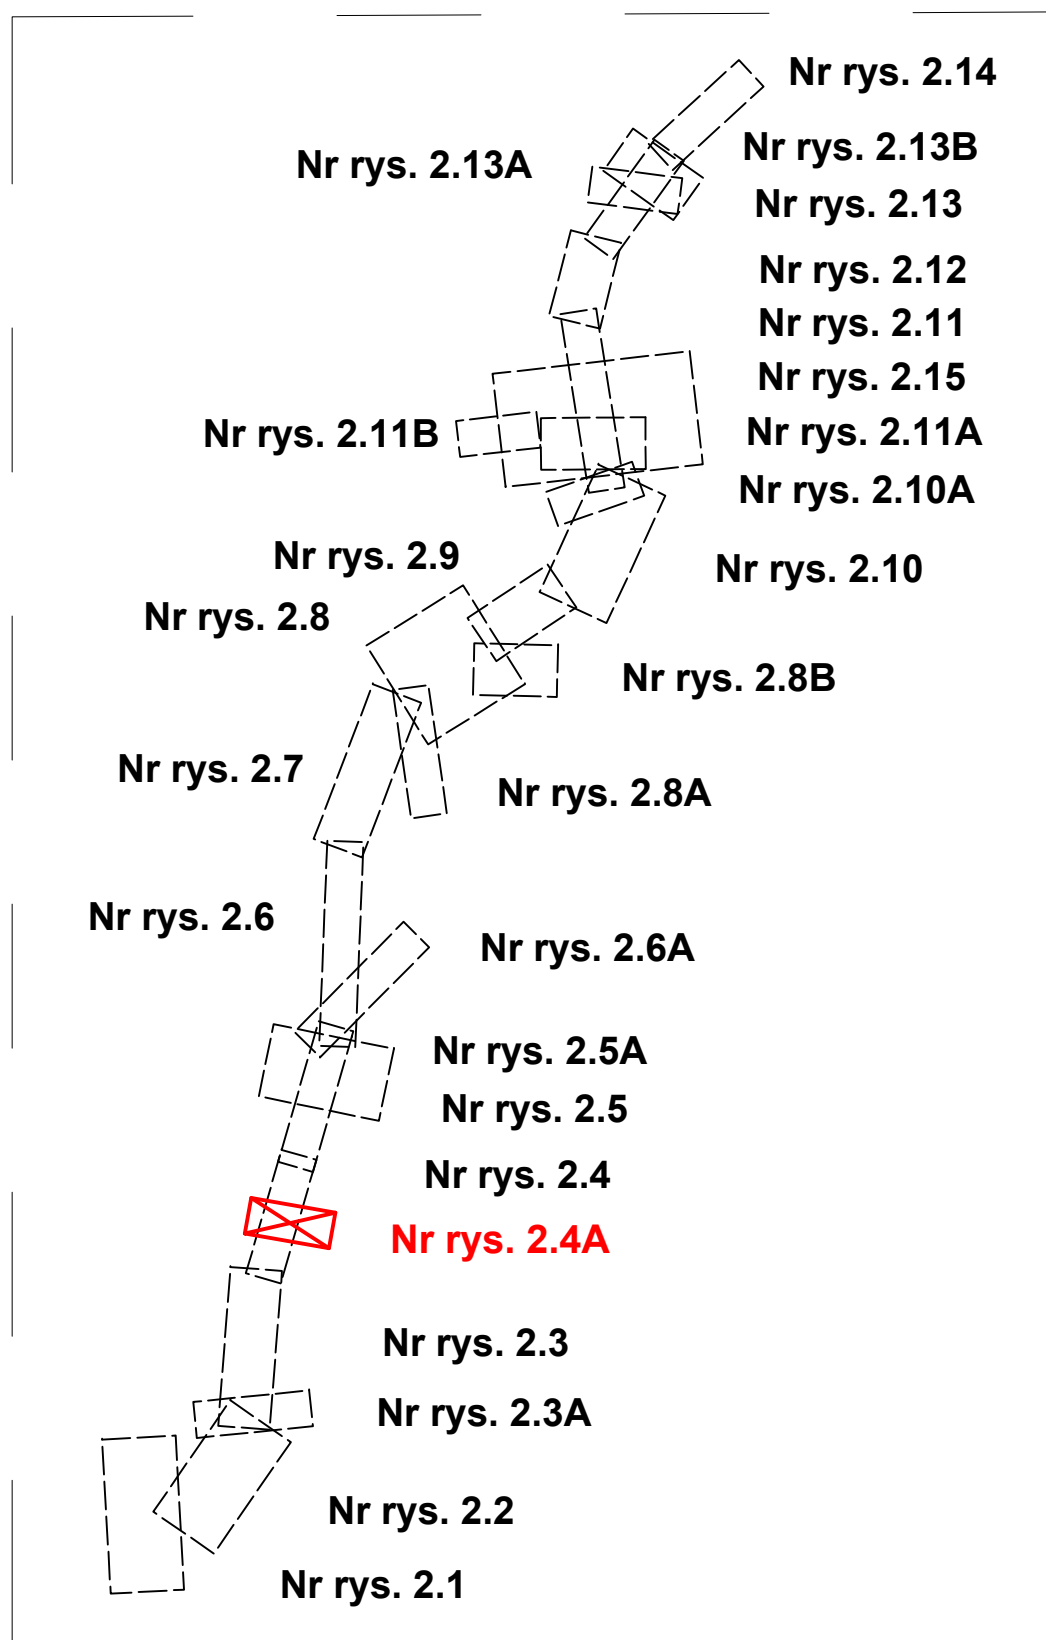

Investor / Zamawiający:  
**Wielkopolski Zarząd Dróg Wojewódzkich w Poznaniu**  
 ul. Wilcza 51,  
 61-623 Poznań

Generalny Wykonawca:  
**STRABAG Sp. z o.o.**  
 ul. Parzniewska 10,  
 05-800 Pruszków



Jednostka projektowa:  
**AECOM Polska Sp. z o.o.**  
 ul. Domaniewska 34a, 02-672 Warszawa  
 Biuro w Poznaniu, ul. Chłapowskiego 29, 61-503 Poznań



Stadium: Zadanie / Obiekt  
**Materiały do wniosku ZRID**  
**Budowa obwodnicy Gostynia w ciągu drogi wojewódzkiej nr 434**  
**ODCINEK 1 od km 0+000,00 do km 4+715,17 oraz ODCINEK 3 od km 4+963,12 do km 6+614,00**

Tytuł rysunku: MATERIAŁY DO WNIOSKU O WYDANIE DECYZJI O ZEZWOLENIU NA REALIZACJĘ INWESTYCJI DROGOWEJ  
 Mapa przedstawiająca proponowany przebieg drogi, z zaznaczeniem terenu niezbędnego dla obiektów budowlanych oraz istniejące uzbrojenie terenu

Stanowisko	Imię i nazwisko	Nr uprawnień / specjalność	Podpis
Projektant	mgr inż. Paweł Ślesięński	WK/P0288/POOD/12/ drogowa	<i>Ślesięński</i>
Asystent Projektanta	inż. Kamili Bajor		<i>Bajor</i>
Asystent Projektanta	mgr inż. Justyna Frączek		<i>Frączek</i>
Sprawdzający	mgr inż. Mariusz Pogorzelski	WK/P0090/POOD/08/ drogowa	<i>Pogorzelski</i>
Nr projektu	60591165	Nr rewizji	-
Nr umowy	626/118.WZP/18	Data	12.2021r.
		Skala	1:500
		Nr tomu	--
		Nr egz.	-
		Nr rys.	2.4A