

MAPA DO CELÓW PROJEKTOWYCH	
Seksja mapy: 6.165.12.14.1.1, 1.2, 1.3, 1.4	
Oznaczenie kancelaryjne zgłoszenia pracy geodezyjnej	GN.GK.6640.1926.2016
Miejscowość	Podrzecze
Jednostka ewidencyjna	identyfikator 300403, nazwa Piaski
Obręb ewidencyjny	identyfikator 0009, nazwa Podrzecze
Skala mapy	1:500
Nazwa układu współrzędnych	prostokątnych płaskich PL-2000 strefa 6
	układu wysokości PL-KRON86
Oznaczenie granic obszaru aktualizacji	nie badano
Służebności gruntowe mające wpływ na zagospodarowanie gruntów zlokalizowanych w granicach projektowanej inwestycji	nie badano
Kontur użytku gruntowego, który nie jest ujawniony w bazie danych ewidencji gruntów i budynków	nie badano
Stan aktualny na dzień	01.07.2020
ARKUSZ	2.5

Krzysztof Wator  
Geosystem  
Usługi Geodezyjne i Kartograficzne  
63-842 Puckiego ul. Szkolna 3/11  
NIP 699-129-77-33 tel. 608 277 107  
e-mail: geodezja.geosystem@gmail.com

Krzysztof Zawiejski  
geodeta uprawniony  
świadczenie 13737


Podawca się, że niniejszy dokument został opracowany w wyniku prac geodezyjnych i kartograficznych, których rezultaty zawiera operat techniczny wpisany do ewidencji materiałów państwowego zasobu geodezyjnego i kartograficznego

STAROSTA GOSTYŃSKI  
P.3004.2020.1642

Identyfikator wydawnictwa technicznego: 1642  
(inne wpisywane są w ewidencji materiałów państwowych)

(inne, nazwane i podpisane przez wydawcę i adresanta)

Krzysztof Zawiejski  
geodeta uprawniony  
świadczenie 13737

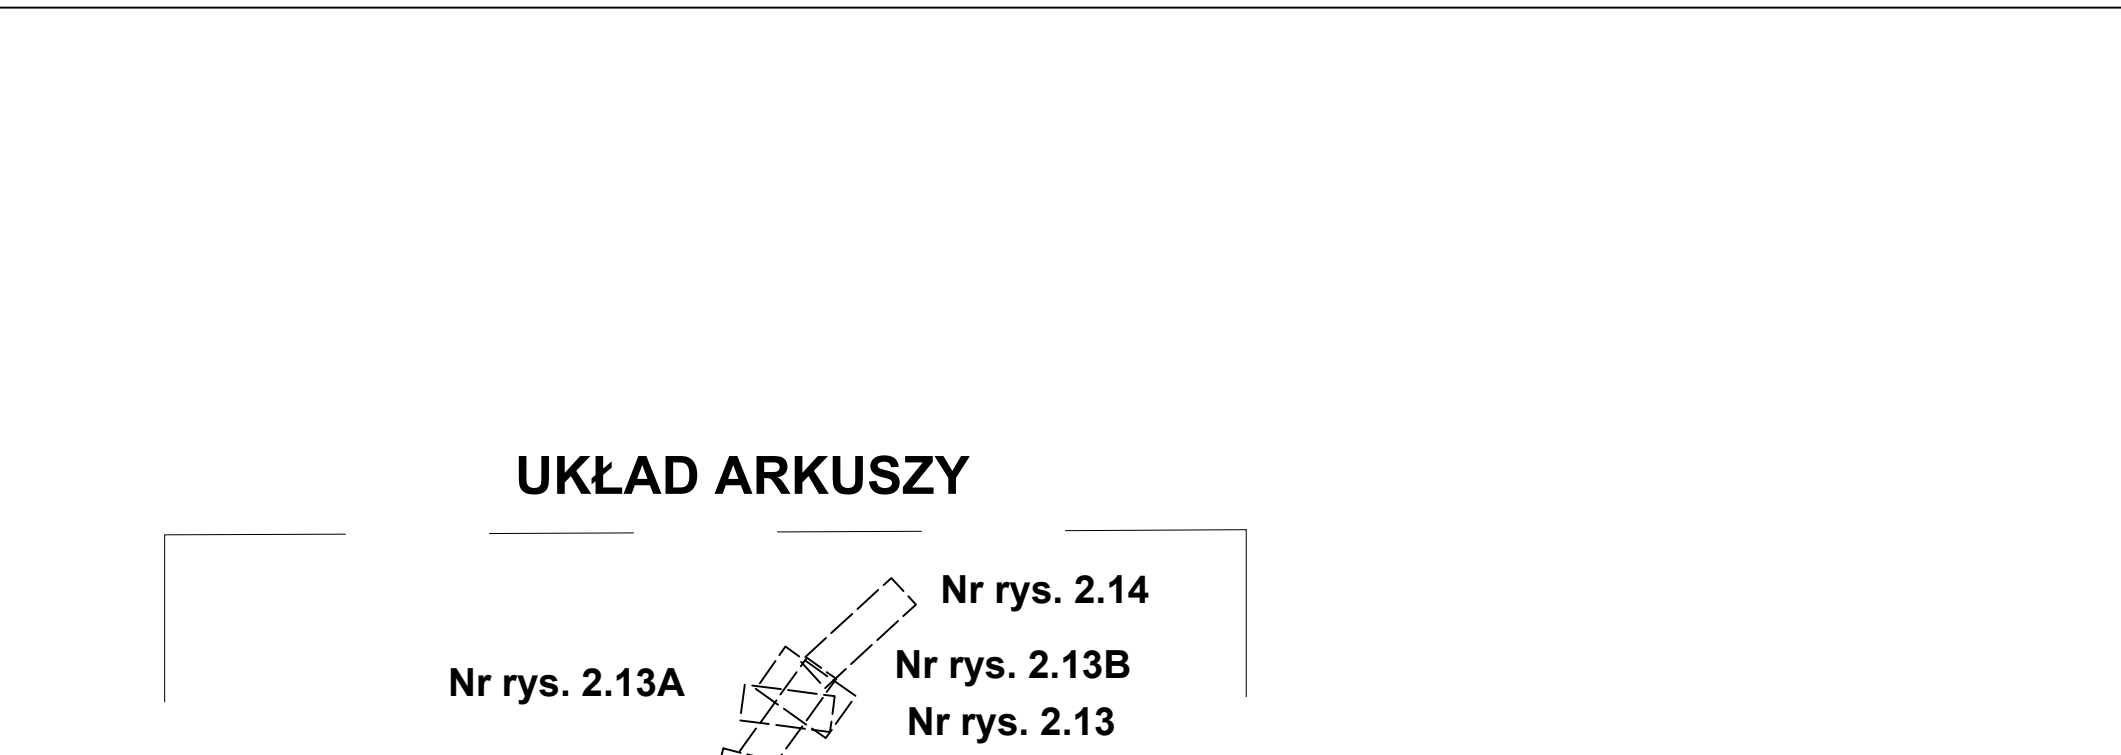

Investor / Zamawiający: <b>Wielkopolski Zarząd Dróg Wojewódzkich w Poznaniu</b> ul. Wilczak 51, 61-623 Poznań	Wielkopolski Zarząd Dróg Wojewódzkich w Poznaniu
Generalny Wykonawca: <b>STRABAG Sp. z o.o.</b> ul. Parzniewska 10, 05-800 Pruszków	<b>STRABAG</b>
Jednostka projektowa: <b>AECOM Polska Sp. z o.o.</b> ul. Domaniewska 34a, 02-672 Warszawa Biuro w Poznaniu, ul. Chłapowskiego 29, 61-503 Poznań	<b>AECOM</b>
Stadium: Zadanie / Obiekt	
<b>Materiały do wniosku ZRID</b>	<b>Budowa obwodnicy Gostynia w ciągu drogi wojewódzkiej nr 434 ODCINEK 1 od km 0+000,00 do km 4+715,17 oraz ODCINEK 3 od km 4+963,12 do km 6+614,00</b>

Tytuł rysunku: **MATERIAŁY DO WNIOSKU O WYDANIE DECYZJI O ZEZWOLENIU NA REALIZACJĘ INWESTYCJI DROGOWEJ**

Mapa przedstawiająca proponowany przebieg drogi, z zaznaczeniem terenu niezbędnego dla obiektów budowlanych oraz istniejące ukształtowanie terenu

Stanowisko	Imię i nazwisko	Nr uprawnień/ specjalność	Podpis
Projektant	mgr inż. Paweł Ślesieński	WKPi2028/POOD12/ drogowa	<i>Ślesieński</i>
Asystent Projektanta	inż. Kamil Bajor		<i>Bajor</i>
Asystent Projektanta	mgr inż. Justyna Frączek		<i>Frączek</i>
Sprawdzający	mgr inż. Mariusz Pogorzelski	WKPi2028/POOD12/ drogowa	<i>Pogorzelski</i>

Nr projektu: 60591165	Nr rewizji: -	Skala: 1:500	Nr tomu: -	Nr rys.: 2.5
Nr umowy: 626118.WZP18	Data: 12.2021r.			