

W-5
 E=6433245,74m
 N=5748712,71m
 α=44,86°
 R=559,76m
 L=1200,00m
 A=400,00m
 Lp=133,33m

projektowany przepust ø800
 L=16,70 km 3+120,46
 Włot 93,08 Wylot 92,88

projektowany przepust ø800
 L=16,70 km 3+125,06
 Włot 93,13 Wylot 92,93

Zjazd indywidualny
 km 0+017,20

MAPA DO CELÓW PROJEKTOWYCH
 Sekcja mapy: 6.165.12.14.1.1, 1.2, 1.3, 1.4
 Oznaczenie kancelaryjne zgłoszenia pracy geodezyjnej: GN.GK.6640.1926.2018


Miejscowość	Grabonóg
Jednostka ewidencyjna	300405_2
nazwa	Piaski
Obręb ewidencyjny	0005
nazwa	Grabonóg
Skala mapy	1:500
Nazwa układu współrzędnych	PL-2000 strefa 6
prostopadłych płaskich układu wysokości	PL-KROMB6
Oznaczenie granic obszaru aktualizacji	
Służebności gruntowe mające wpływ na zagospodarowanie gruntów zlokalizowanych w granicach projektowanej inwestycji	nie badano
Kontur użytku gruntowego, który nie jest uwzględniony w bazie danych ewidencji gruntów i budynków	nie badano
Stan aktualny na dzień	01.07.2020
ARKUSZ	2.7

Krzysztof Wiktor
 GeoSystem
 Usługi Geodezyjne i Kartograficzne
 63-402 Pielichy 14, Białosin 63/11
 NIP 699-12977-33, KRS 000 271 107
 e-mail: geosystem@geosystem.pl

Krzysztof Zagajka
 geodeza uprawniiony
 świadectwo 13730

Pobawca się, że niniejszy dokument został opracowany w wyniku prac geodezyjnych i kartograficznych, których rezultaty zawiera opisanie techniczny wpisany do ewidencji materiałów geodezyjnych i kartograficznych państwowego zasobu geodezyjnego i kartograficznego
STAROSTA GOSTYŃSKU
 P.3004.2020.1642
 06.08.2020

UKŁAD ARKUSZY

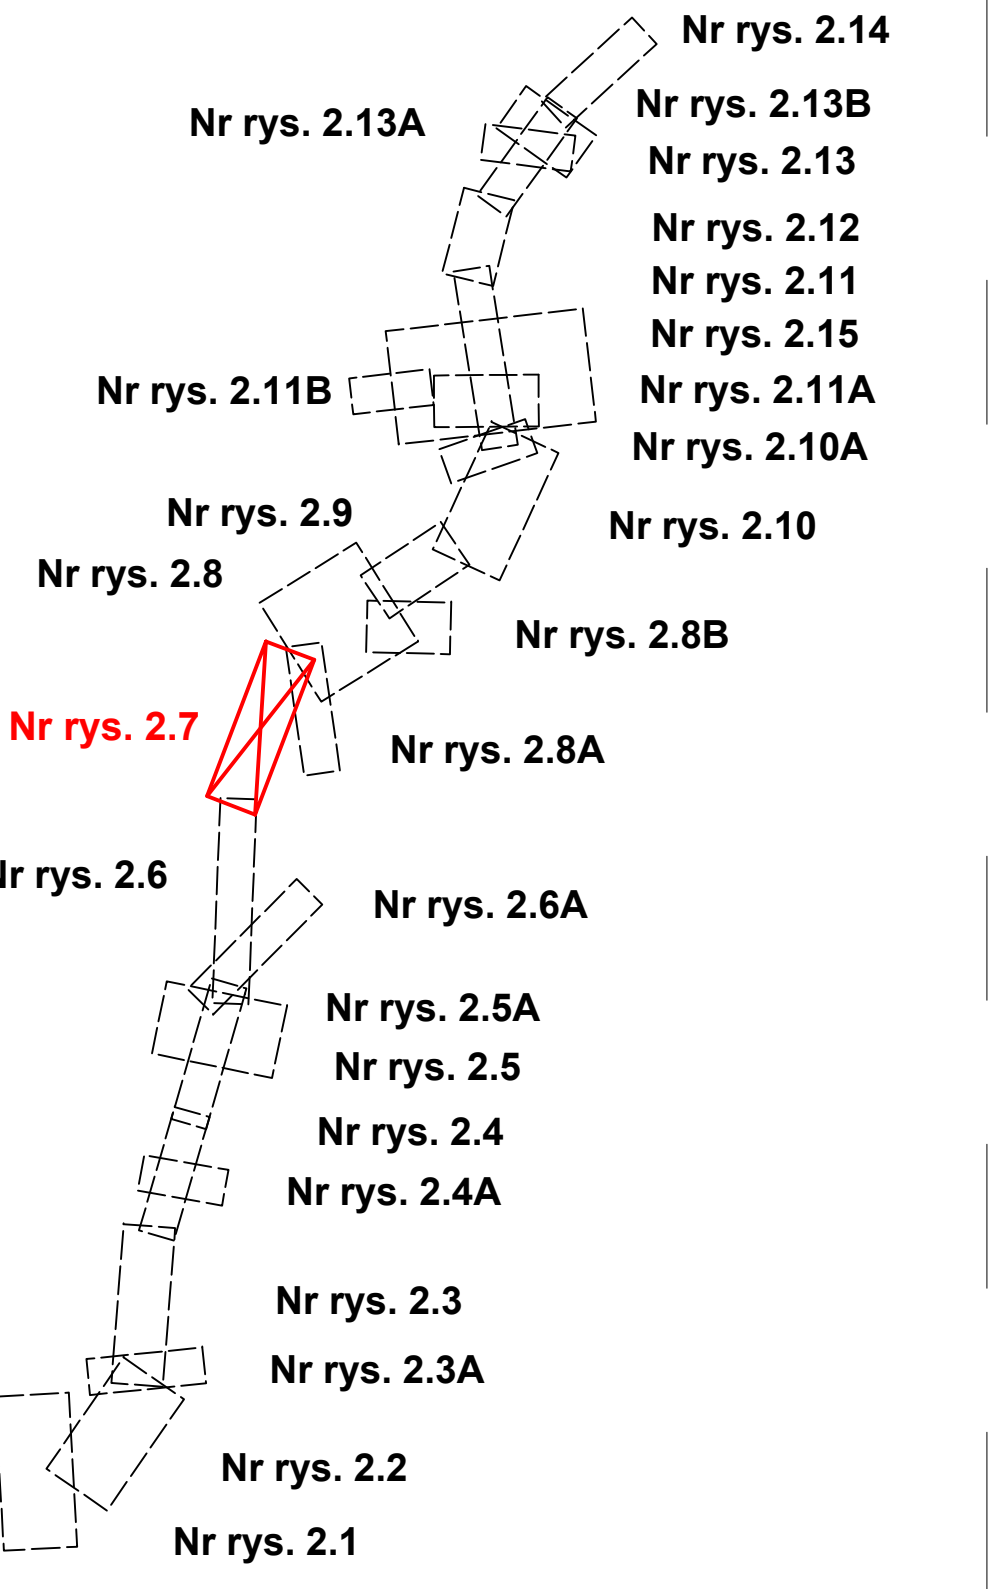

Inwestor / Zamawiający:
Wielkopolski Zarząd Dróg Wojewódzkich
 w Poznaniu
 ul. Wilczak 51,
 61-623 Poznań



Generálny Wykonawca:
STRABAG Sp. z o.o.
 ul. Parzewska 10,
 05-800 Pruszków



Jednostka projektowa:
AECOM Polska Sp. z o.o.
 ul. Domaniewska 34a, 02-672 Warszawa
 Biuro w Poznaniu, ul. Chłapowskiego 29, 61-503 Poznań



Stadium: Zadanie / Obiekt
Materiały do wniosku
DRID
Budowa obwodnicy Gostynia w ciągu drogi wojewódzkiej nr 434
ODCINEK 1 od km 0+000,00 do km 4+715,17 oraz ODCINEK 3 od km 4+963,12 do km 6+14,00

Tytuł projektu:
MATERIAŁY DO WNIOSKU O WYDANIE DECYZJI O ZEZWOLENIU NA REALIZACJĘ INWESTYCJI DROGOWEJ
 Mapa przedstawiająca proponowany przebieg drogi, z zaznaczeniem terenu niezbędnego dla obiektów budowlanych oraz istniejące urządzenia terenu.

Stanowisko	Imię i nazwisko	Nr uprawnień/ specjalność	Podpis
Projektant	mgr inż. Paweł Ślesiański	WKP10288POC012/ drogowy	<i>Ślesiański</i>
Asystent Projektanta	inż. Kamil Bajor		<i>Bajor</i>
Asystent Projektanta	mgr inż. Justyna Frączek		<i>Frączek</i>
Sprawdzający	mgr inż. Mariusz Pogorzelski	WKP10288POC008/ drogowy	<i>Pogorzelski</i>
Nr projektu: 60591165	Nr wersji: 1	Skala: 1:500	Nr tomu: --
Nr umowy: 526118.WDZ18	Data: 12.2021r.		Nr rys.: 2.7