

Droga dojazdowa nr 04
vp=30 km/h
klasa D
DG740547P

PPT E=6434108.57m N=5749591.52m	W-1 E=6434191.08m N=5749623.02m α=37.20° To=88.36m(1) To=128.54m(2) R=155.00m(1) R=400.00m(2) L=43.01m(1) L=106.84m(2) A=48.22m(1) A=109.54m(2) A=77.46m(3) Lp=15.00m(1) Lp=30.00m(2) Lp=15.00m(3)	KPT E=6434267.14m N=5749745.17m
---------------------------------------	--	---------------------------------------

W-4 E=6434222.83m N=5749628.38m α=31.55° To=38.52m R=100.00m L=34.99m A=45.00m Lp=20.25m
--

KPT E=6434269.40m N=5749635.55m

W-9 E=6434111.86m N=5749661.97m α=79.61° To=49.65m R=485.00m L=544.92m A=250.00m Lp=128.87m


granica pomiędzy odrębnymi podstępowaniami
km 4+715,17

ODCINEK 2


ODCINEK 1

SREM

RAWICZ

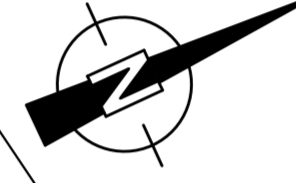

UKŁAD ARKUSZY

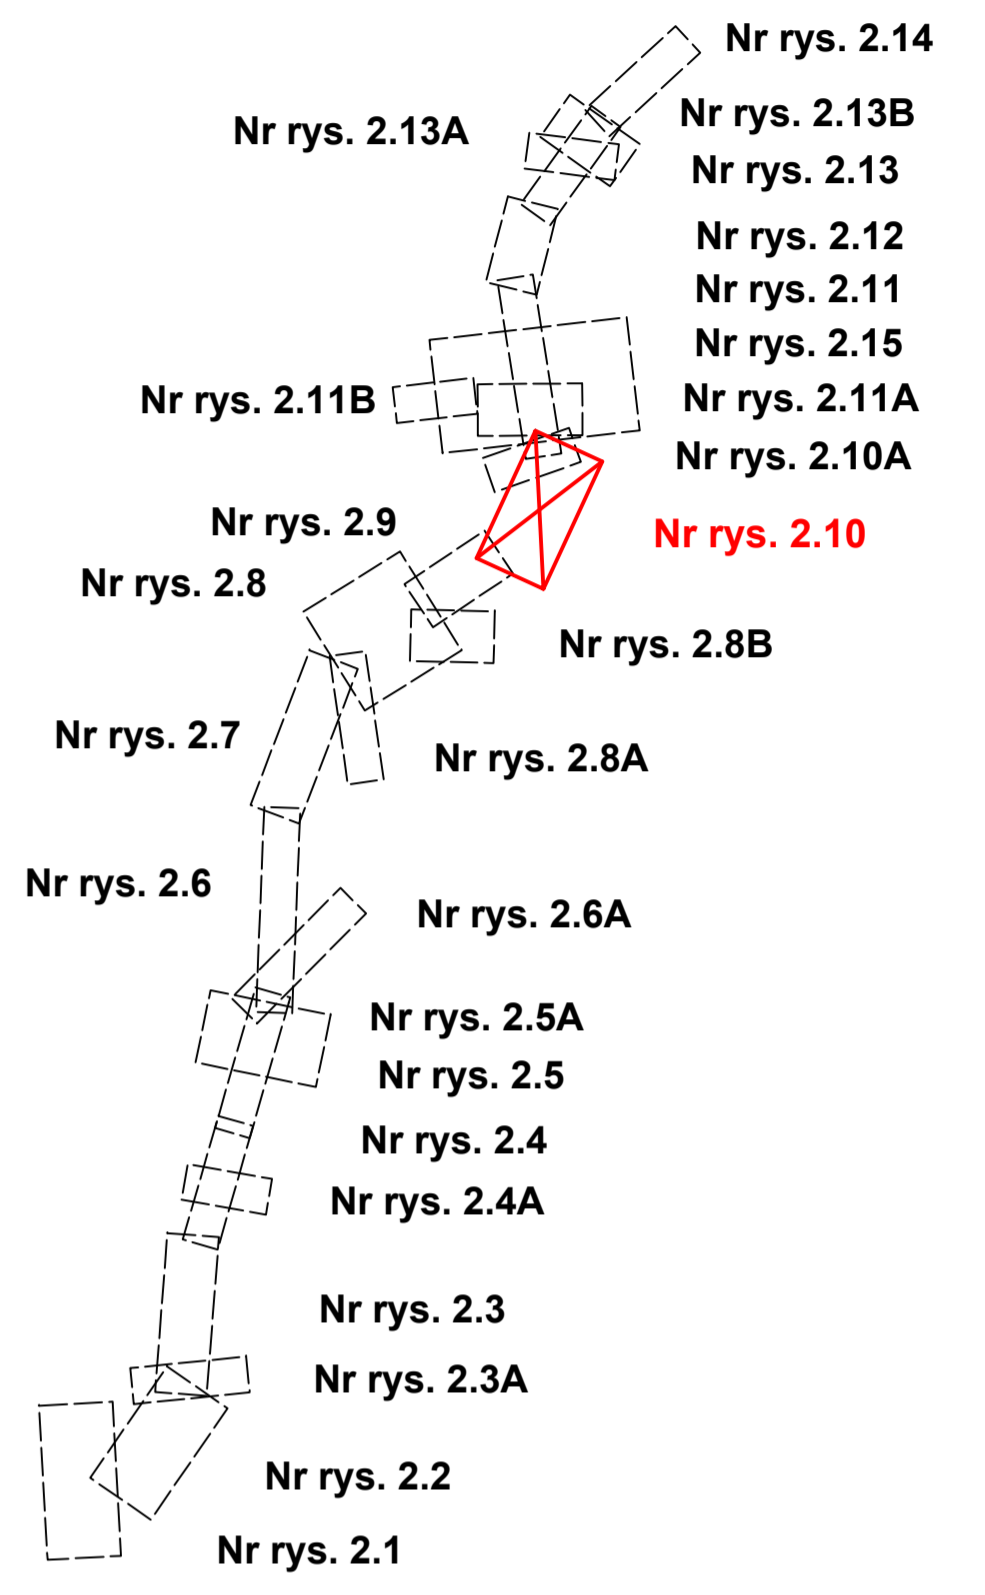

MAPA DO CELÓW PROJEKTOWYCH
Szkic mapy: 6.165.12.04.4.1, 4.2, 4.3, 4.4

Oznaczenie kancelaryjne zgłoszenia pracy geodezyjnej: GN-GK.6640.1926.2018

Miejscowość	Grabonóg
Jednostka ewidencyjna	300405_2
Uzbrój ewidencyjny	0805
Skala mapy	Grabonóg, Piaski
Nazwa układu współrzędnych	1:500
Oznaczenie granic obszaru aktualizacji	PL-2000 strefa 6
Służebności gruntowe mające wpływ na zagospodarowanie gruntów zlokalizowanych w granicach projektowanej inwestycji	PL-KRON86
Konkret użytku gruntowego, który nie jest ujawniony w bazie danych ewidencyjnych i budynków	nie badano
Stan aktualny na dzień	01.07.2020
ARKUSZ	2.10

Projektant: Krzysztof Wator
Geosystem
Usługi Geodezyjne i Kartograficzne
03-042 Pufflowo, ul. Świerkowa 3/11
NIP 639-129-79-43, tel. 608 277 107
e-mail: geosystem@gmail.com

Wykonawca: Krzysztof Wator
Geosystem
Biuro uprawnione
Świadczenie 1373P

Protokołowa nr. 16, w której dokument został opublikowany w wyniku prac geodezyjnych i kartograficznych, których rezultaty zawiera opis techniczny wpisany do ewidencji nieruchomości państwowego zasobu geodezyjnego i kartograficznego

STAROSTA GOSTYŃSKI
P.3004.2020.1642

19.08.2020

Inwestor / Zamawiający: Wielkopolski Zarząd Dróg Wojewódzkich w Poznaniu ul. Włocławek 51, 61-623 Poznań		Wielkopolski Zarząd Dróg Wojewódzkich w Poznaniu	
Generalny Wykonawca: STRABAG Sp. z o.o. ul. Parczewska 10, 05-800 Pruszków		STRABAG	
Jednostka projektowa: AECOM Polska Sp. z o.o. ul. Domaniewska 54a, 02-672 Warszawa Biuro w Poznaniu, ul. Chłapowskiego 29, 61-503 Poznań		AECOM	
Materiały do wniosku o wydanie decyzji o zezwoleniu na realizację inwestycji drogowej		Materiały do wniosku o wydanie decyzji o zezwoleniu na realizację inwestycji drogowej	
Zadanie / Obiekt: Budowa obwodnicy Gostynia w ciągu drogi wojewódzkiej nr 434 ODCINEK 2 od km 4+715,17 do km 4+963,12		Zadanie / Obiekt: Budowa obwodnicy Gostynia w ciągu drogi wojewódzkiej nr 434 ODCINEK 2 od km 4+715,17 do km 4+963,12	
Stanowisko	Imię i nazwisko	Nr uprawnień / Specjalność	Podpis
Projektant	mgr inż. Paweł Ślesiański	WPK/00005/POD/000/0000	<i>P. Ślesiański</i>
Asystent Projektanta	inż. Kamil Bajor		<i>K. Bajor</i>
Asystent Projektanta	mgr inż. Justyna Frączek		<i>J. Frączek</i>
Sprzedawca	mgr inż. Mariusz Pogorzelski	WPK/00005/POD/000/0000	<i>M. Pogorzelski</i>
Nr projektu	Nr umowy	Skala	Nr arkusza
6081195	6081195	1:500	2.10