

Droga dojazdowa nr 04
vp=30 km/h
klasa D
DG740547P

PPT E=6434108.57m N=5749591.52m	W-1 E=6434191.08m N=5749623.02m α=37.20° To=88.36m(1) To=128.54m(2) R=155.00m(1) R=400.00m(2) L=43.07m(1) L=106.84m(2) A=48.22m(1) A=109.54m(2) A=77.46m(3) Lp=15.00m(1) Lp=30.00m(2) Lp=15.00m(3)	KPT E=6434267.14m N=5749745.17m
---------------------------------------	--	---------------------------------------

W-4 E=6434222.83m N=5749628.38m α=31.55° To=38.52m R=100.00m L=34.99m A=45.00m Lp=20.25m
--

KPT E=6434269.40m N=5749635.55m


W-9 E=6434111.86m N=5749661.97m α=79.61° To=49.65m R=485.00m L=544.92m A=250.00m Lp=128.87m

ODCINEK 1

ODCINEK 2

granica pomiędzy odrębnymi podstępowaniami
km 4+715,17

UKŁAD ARKUSZY

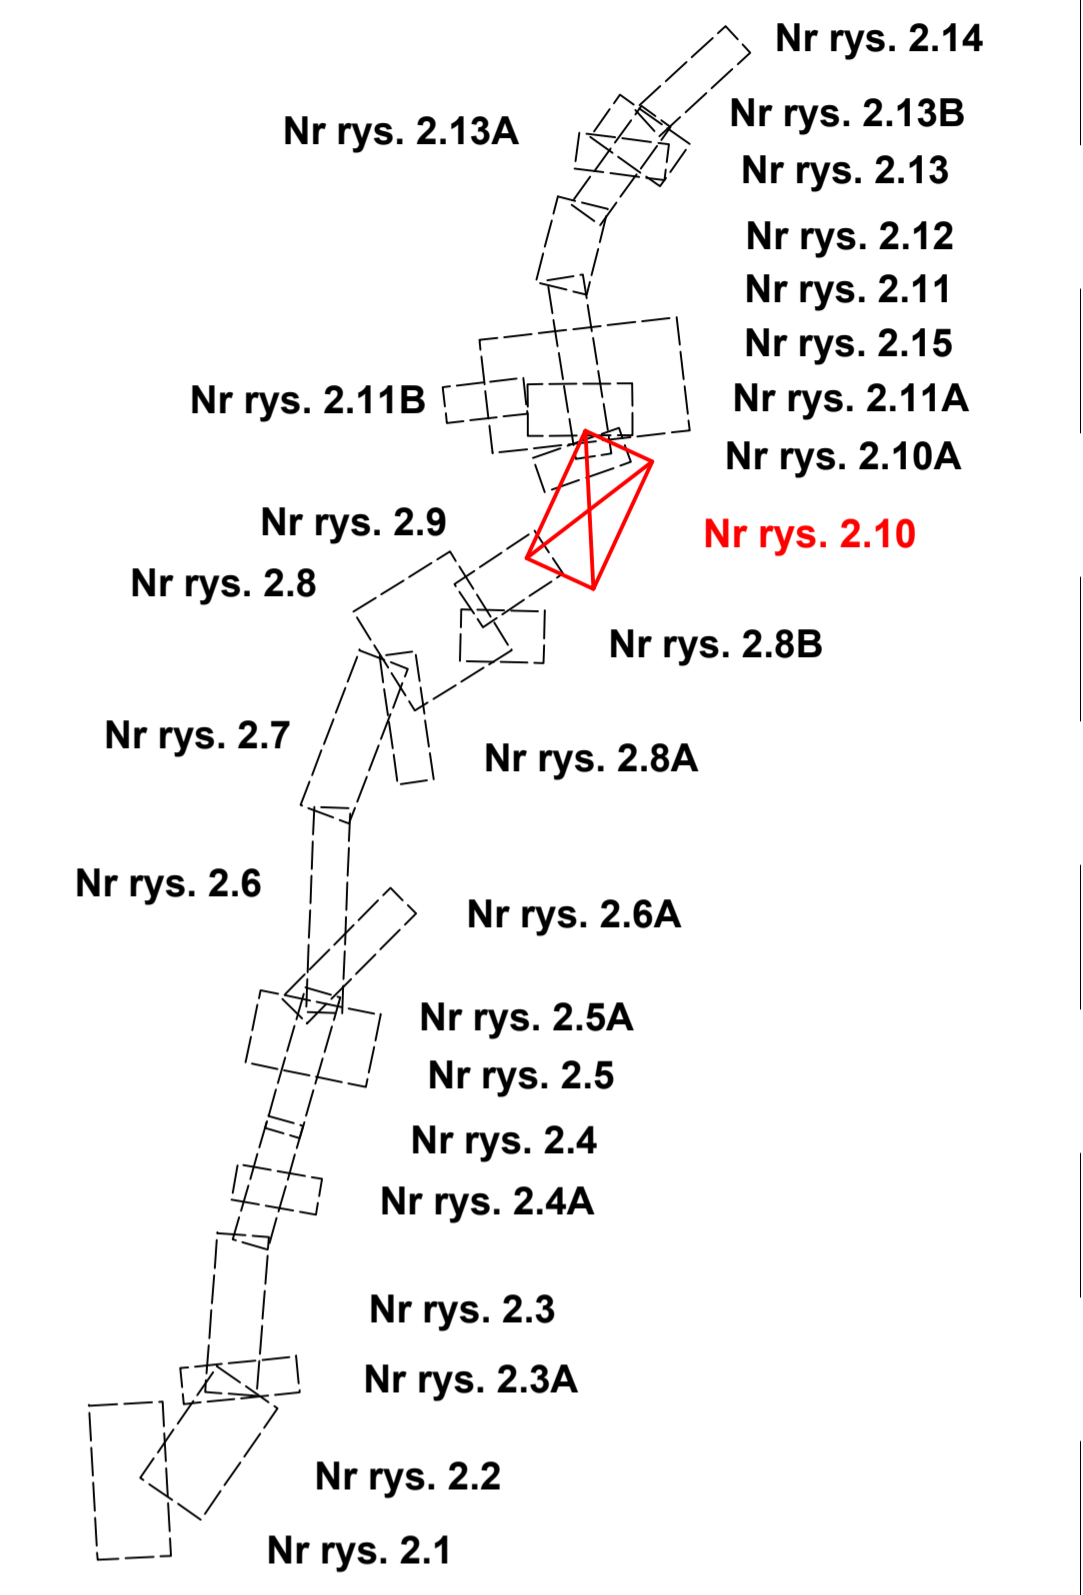

Protokołowa nr. 12, w niniejszym dokumencie zostały opublikowane w wyniku prac geodezyjnych i kartograficznych, których rezultaty zawierał opis techniczny wykonany do ewidencji mapowej państwowego zasobu geodezyjnego i kartograficznego

STAROSTA GOSTYŃSKI
P.3004.2020.1642

12.08.2020

MAPA DO CELÓW PROJEKTOWYCH	
Szkic mapy: 6.165.12.04.4.1, 4.2, 4.3, 4.4	
Oznaczenie kancelaryjne zgłoszenia pracy geodezyjnej	GN-GK.6640.1926.2018
Miejscowość	Grabonóg
Jednostka ewidencyjna	300403_2
Uzbrój ewidencyjny	Piaski
Uzbrój ewidencyjny	0005
Uzbrój ewidencyjny	Grabonóg, Piaski
Skala mapy	1:500
Nazwa układu współrzędnych	prostopadłościanowy
Nazwa układu współrzędnych	PL-2000 sfera 6
Oznaczenie granic obszaru aktualizacji	PL-KRON86
Służebności gruntowe mające wpływ na zagospodarowanie gruntów zlokalizowanych w granicach projektowanej inwestycji	nie badano
Konkret użytku gruntowego, który nie jest ujawniony w bazie danych ewidencji gruntów i budynków	nie badano
Stan aktualny na dzień	01.07.2020
ARKUSZ	2.10

Krzysztof Wator
Geosystem
Usługi Geodezyjne i Kartograficzne
03-042 Pufflowo ul. Świercowa 3/11
NIP 639-129-79-43, tel. 608 277 107
e-mail: geosystem@gmail.com

Krzysztof Wator
Specjalista uprawniony
Świadectwo 13737

Investor / Zamawiający:
Wielkopolski Zarząd Dróg Wojewódzkich
w Poznaniu
ul. Włocławek 51,
61-623 Poznań



Generalny Wykonawca:
STRABAG Sp. z o.o.
ul. Parczewska 10,
05-800 Pruszków



Jednostka projektowa:
AECOM Polska Sp. z o.o.
ul. Domaniewska 54a, 02-672 Warszawa
Biuro w Poznaniu, ul. Chłapowskiego 29, 61-503 Poznań



Stadium: Zadanie / Obiekt
Materiały do wniosku o wydanie decyzji o zezwoleniu na realizację inwestycji drogowej
Budowa obwodnicy Gostynia w ciągu drogi wojewódzkiej nr 434
ODCINEK 2 od km 4+715,17 do km 4+963,12

Tytuł rysunku: MATERIAŁY DO WNIOSKU O WYDANIE DECYZJI O ZEZWOLENIU NA REALIZACJĘ INWESTYCJI DROGOWEJ
Mapa przedstawiająca proponowany przebieg drogi, z zaznaczeniem terenu niezabudowanego oraz istniejącego zabudowania terenu

Stanowisko	Imię i nazwisko	Nr uprawnień / Specjalność	Podpis
Projektant	mgr inż. Paweł Ślesiański	WKP/00005/POD/000/0000	
Asystent Projektanta	inż. Kamil Bajor		
Asystent Projektanta	mgr inż. Justyna Frączek		
Sprawdzający	mgr inż. Mariusz Pogorzelski	WKP/00005/POD/000/0000	
Nr projektu: 6088196	Nr wersji: 1	Nr skanu: -	Nr rys.: -
Nr umowy: 636118 WGR19	01.07.2020-01.2020	1:500	2.10