

Poświadczam, że niniejszy dokument został opracowany w wyniku prac geodezyjnych i kartograficznych, których rezultaty zawiera operat techniczny wpisany do ewidencji materiałów państwowego zasobu geodezyjnego i kartograficznego

STAROSTA GOSTYŃSKI
P.3004.2020 4642

(identyfikator ewidencji materiału zasobu państwowego)

660-118.78 28.08.2020 118.52

Starosta Gostyński
Paweł Leski

(imię, nazwisko i podpis osoby odpowiedzialnej organ)

Urząd Starosty Gostyńskiego
ul. Powiatowa 10, 61-623 Poznań

MAPA DO CELÓW PROJEKTOWYCH

Skala mapy: 1:500


Opisanie terenu	Opisanie terenu	Opisanie terenu
Identyfikator	Identyfikator	Identyfikator
Nazwa	Nazwa	Nazwa
Opis	Opis	Opis

Projektant: mgr inż. Paweł Leski

Asystent projektanta: inż. Kamil Bajor

Asystent projektanta: mgr inż. Justyna Frączek

Sprawdzający: mgr inż. Mariusz Pogorzelski

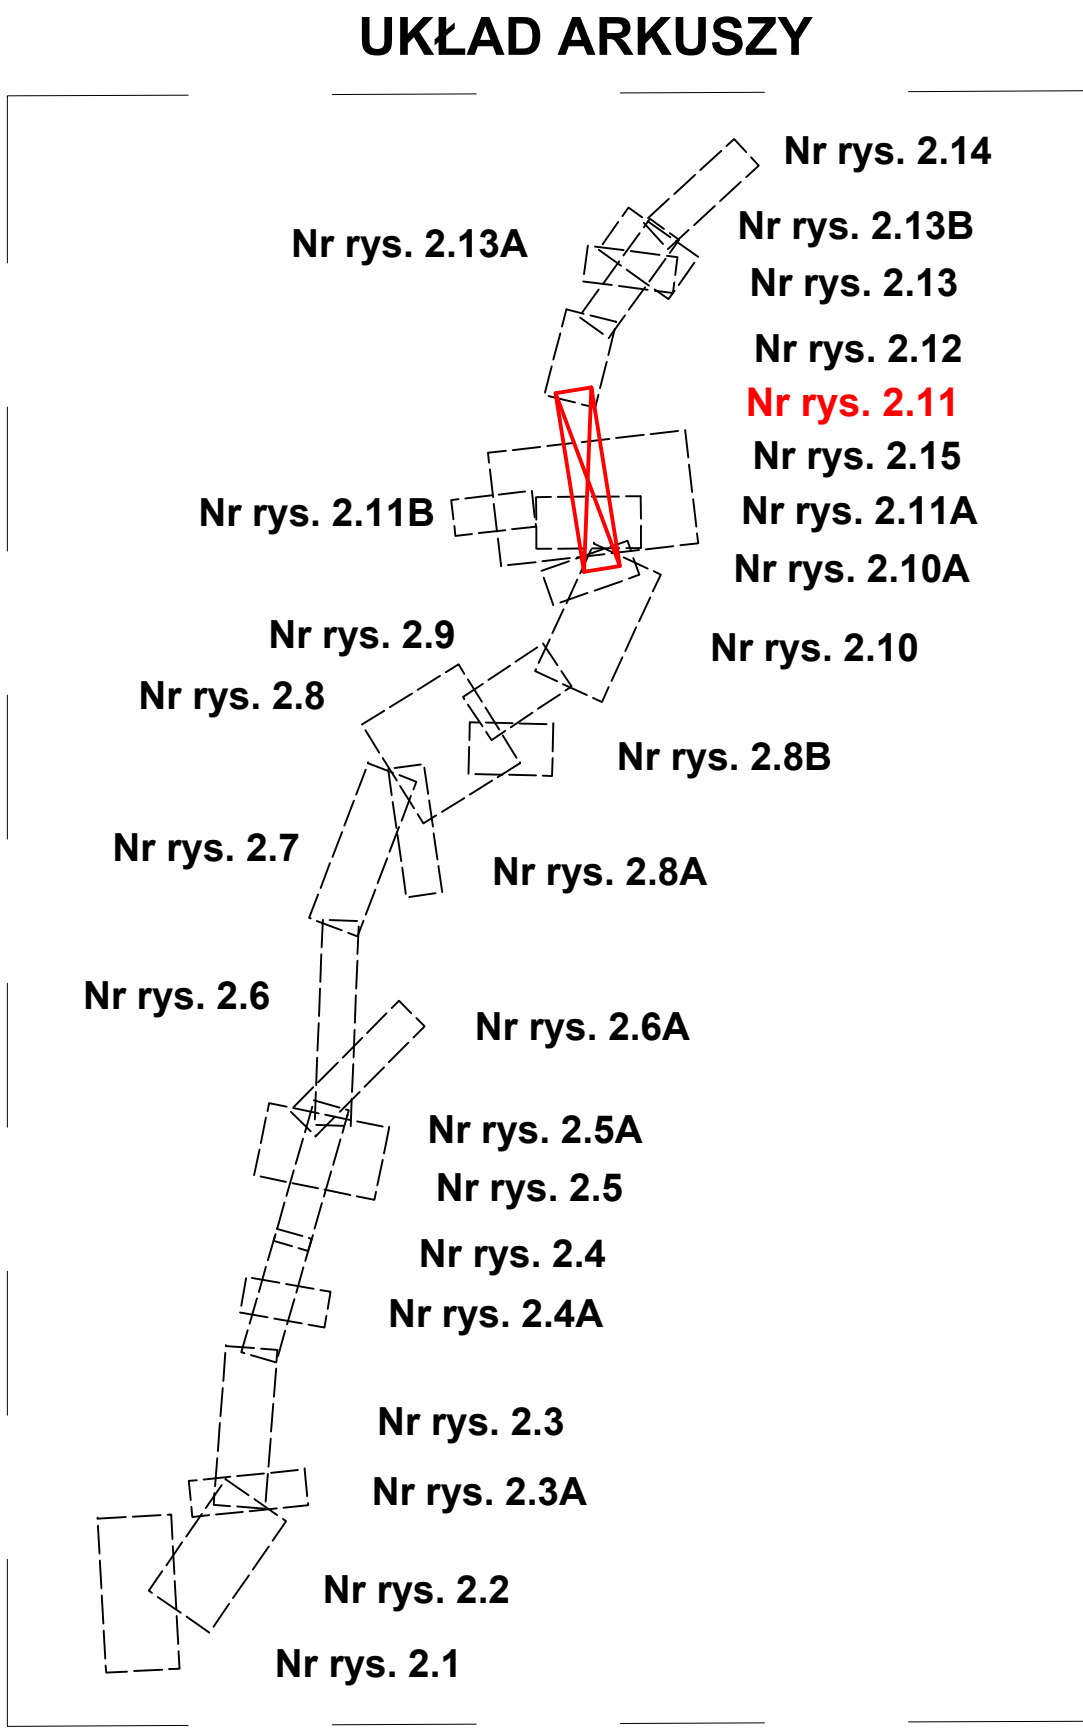

Inwestor / Zamawiający: Wielkopolski Zarząd Dróg Wojewódzkich w Poznaniu, ul. Wilczak 51, 61-623 Poznań		Wielkopolski Zarząd Dróg Wojewódzkich w Poznaniu	
Generalny Wykonawca: STRABAG Sp. z o.o., ul. Parzniewska 10, 05-800 Pruszków		STRABAG	
Jednostka projektowa: AECOM Polska Sp. z o.o., ul. Domaniewska 34a, 02-672 Warszawa		AECOM	
Biuro w Poznaniu, ul. Chłapowskiego 29, 61-503 Poznań			
Stadium: Zadanie / Obiekt	Materiały do wniosku ZRID		
Budowa obwodnicy Gostynia w ciągu drogi wojewódzkiej nr 434		ODCINEK 2 od km 4+715,17 do km 4+963,12	
Tytuł rysunku: MATERIAŁY DO WNIOSKU O WYDANIE DECYZJI O ZEZWOLENIU NA REALIZACJĘ INWESTYCJI DROGOWEJ			
Mapa przedstawiająca proponowany przebieg drogi, z zaznaczeniem terenu niezabudowanego dla obiektów budowlanych oraz istniejącego ukształtowania terenu			
Stanowisko	Imię i nazwisko	Nr uprawnień / specjalność	Podpis
Projektant	mgr inż. Paweł Leski	WKP/0298/POOD/12/drogowa	Leski
Asystent projektanta	inż. Kamil Bajor		Bajor
Asystent projektanta	mgr inż. Justyna Frączek		Frączek
Sprawdzający	mgr inż. Mariusz Pogorzelski	WKP/0390/POOD/08/drogowa	Pogorzelski
Nr projektu: 60591165	Nr ewidencji: -	Skala: 1:500	Nr tomu: -
Nr umowy: 626/118.WZP/18	Data: 03.2021r.-01.2022r.		Nr egz.: -
			Nr rys.: 2.11