Oznaczenie kartograficzne opłaszczenia pracy geodezyjnej (Mapowanie)		GN.6K.6640.1024.2018
Jednostka ewidencyjna	obręb/obręby	Grabonóg
	numer	146401_2
Część ewidencyjna	obręb/obręby	Piaski
	numer	0005
Skala mapy		Grabonóg, Piaski 1:1000
Nazwa układu współrzędnych	przestrzennych płaskich	PL-2000 strefa 6
	wysokości wysokości	PL-KRON86
Oznaczenie pracy obszaru aktualizacji		nie dotyczy
Rozbieżność pomiędzy mapą wojsk na zagospodarowanie gruntów (pikietażowych) w granicach opracowania (tak/nie)		nie dotyczy
Rozbieżność pomiędzy, która nie jest istotnym w treści dokumentacji geodezyjnej i kartograficznej		nie dotyczy
Data aktualizacji na dzień		01.07.2020
ARKUSZ		2.11A

Kierownik Wydziału Geodezji
Urząd Gminy i Miasta Kaźmierz
63-32 Kaźmierz, ul. Rynek 1
NIP 697-19-67-361 tel. 606 819 337
e-mail: geodezja@kazmierz.pl; www.kazmierz.pl

Zatwierdzam do wykonania
Zwiadectwo 1379/21

Dokumentacja, o której mowa w art. 40 ust. 2 pkt 4 ustawy z dnia 17 maja 1989 r. Prawo geodezyjne i kartograficzne (t.j. Dz. U. z 2020 r. poz. 1990 ze zmianami) stanowi materiał państwowego zasobu geodezyjnego i kartograficznego

STAROSTA GOSTYŃSKI

P.5006.2020 .6641

Upoważnienie nr 1/2020 z dnia 2 stycznia 2020 r.

28.08.2020

(Imię, nazwisko i stanowisko osoby upoważnionej do wydawania materiałów państwowego zasobu geodezyjnego i kartograficznego)

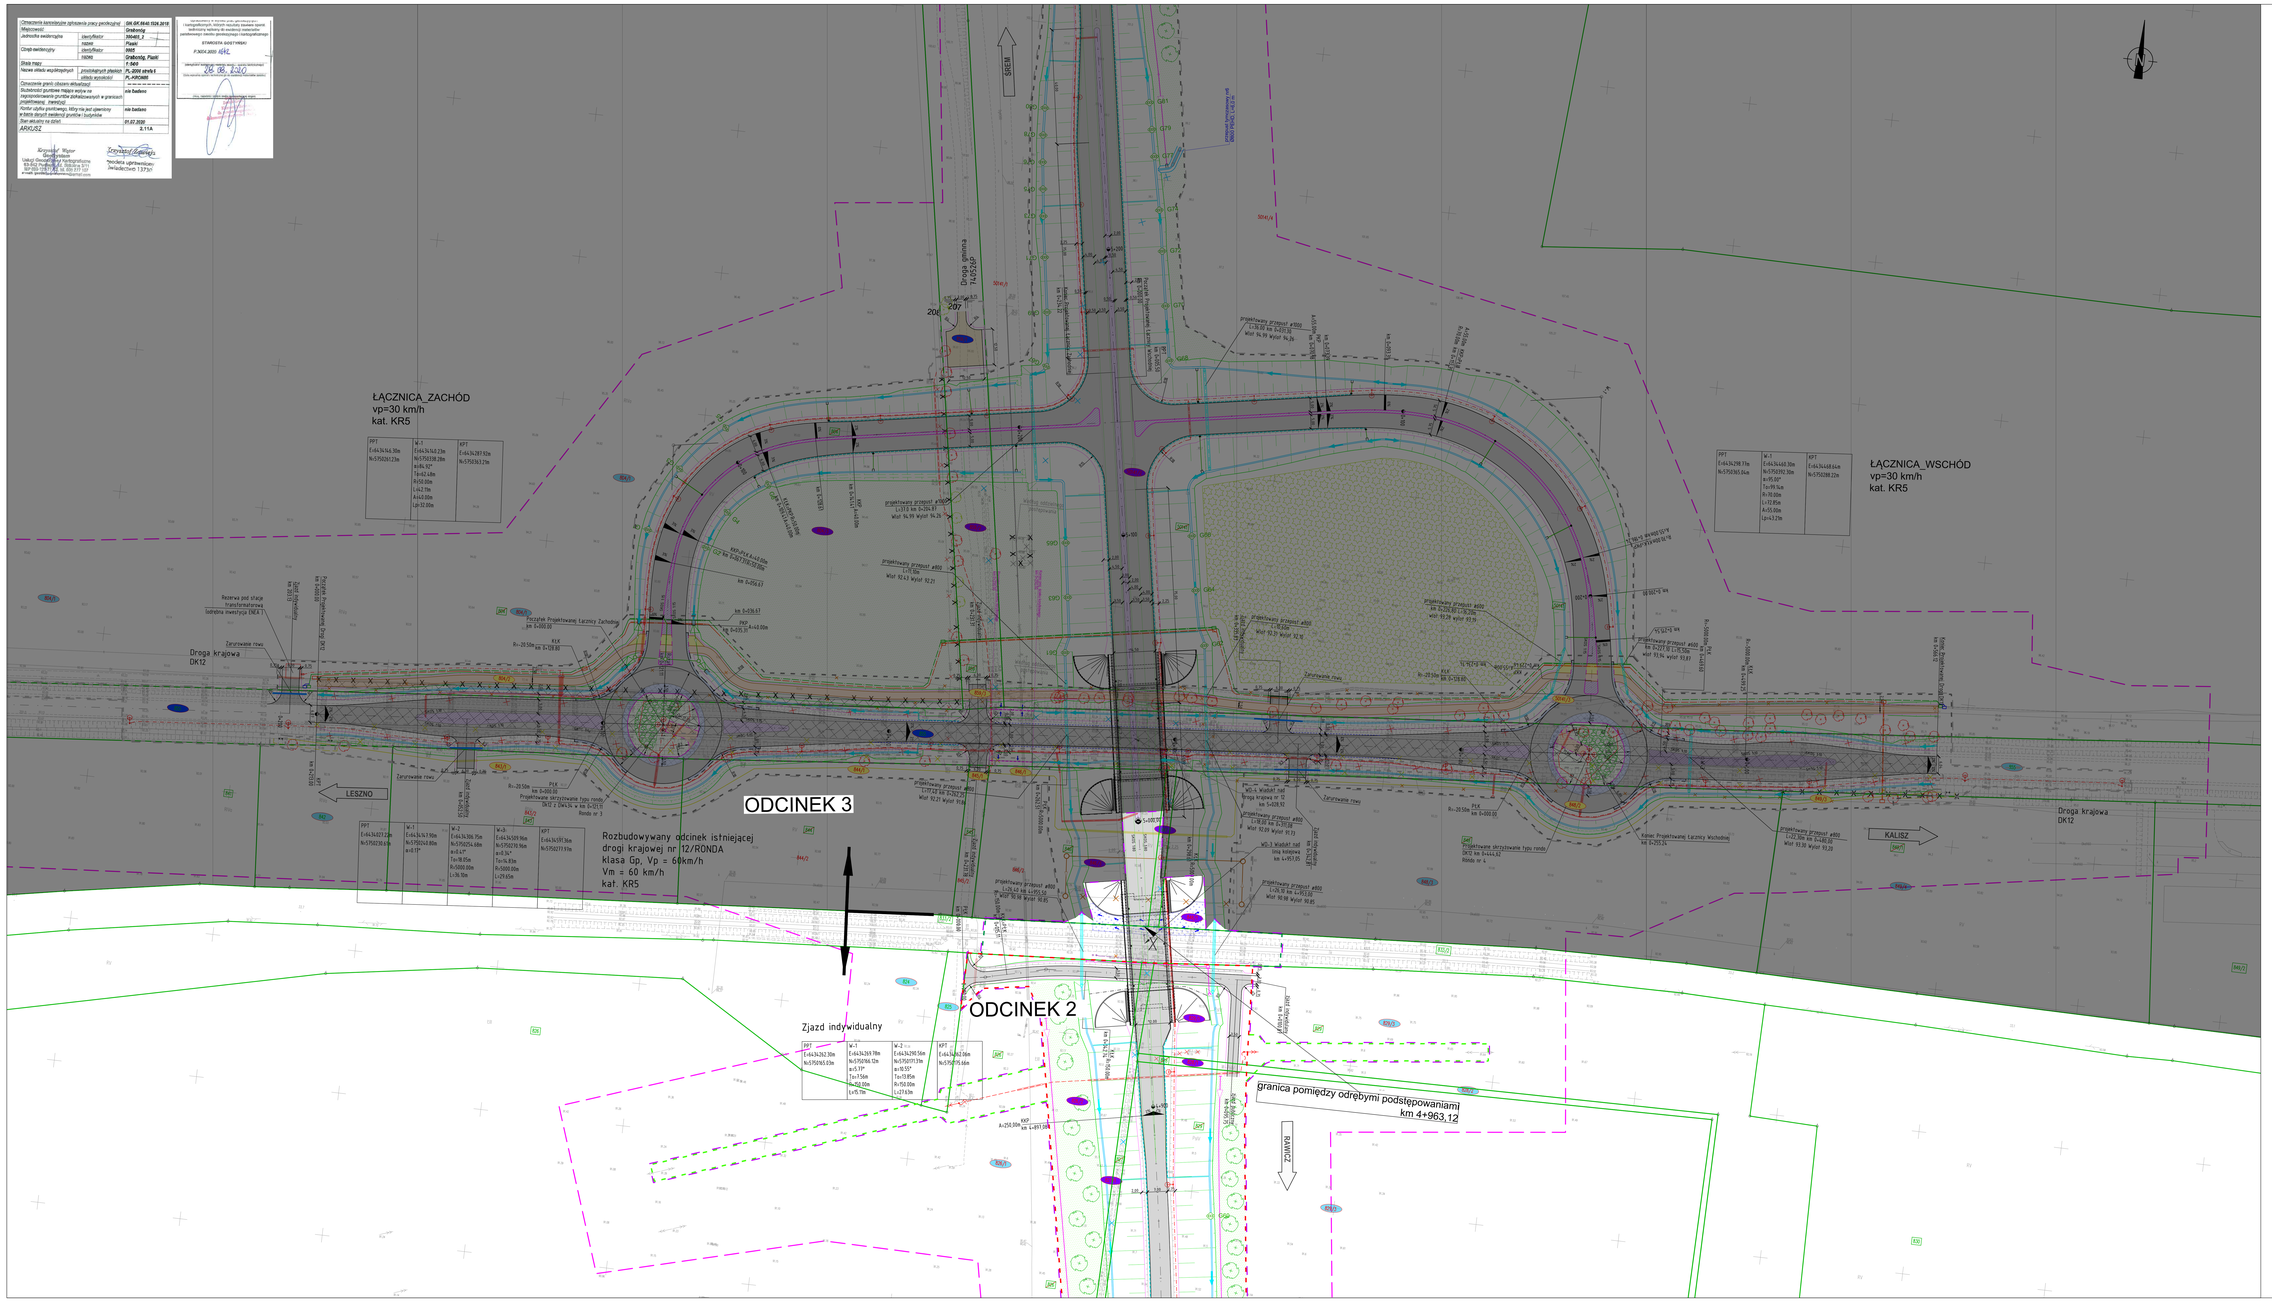

UKŁAD ARKUSZY

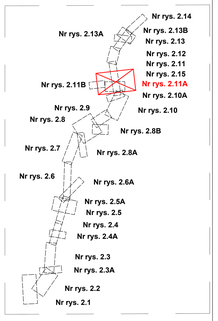

Inwestor / Zamawiający: **Wielkopolski Zarząd Dróg Wojewódzkich** w Poznaniu, ul. Półwiejska 51, 61-623 Poznań	Wielkopolski Zarząd Dróg Wojewódzkich w Poznaniu
Geodeta Wykonawca: **STRABAG Sp. z o.o.** Ul. Paczkowska 10, 05-800 Pruszków	STRABAG
Jednostka projektowa: **AECOM Polska Sp. z o.o.** Biuro zlewnia w Warszawie, ul. Domaniewska 37, **Biuro w Poznaniu, ul. Obodrzyckiego 39, 61-493 Poznań**	AECOM
Siedziba: **Materiały do wniosku ZRID**	Zadanie / Obiekt: **Budowa obwodnicy Gostynia w ciągu drogi wojewódzkiej nr 434 ODCINEK 2 od km 4+715,17 do km 4+963,12**

TytuŁ (zbioru)
MATERIAŁY DO WNIOSKU O WYDANIE DECYZJI O ZEZWOLENIU NA REALIZACJĘ INWESTYCJI DROGOWEJ
Mapa przedstawiająca proponowany przebieg drogi, z zaznaczeniem terenu niezbędnego do obrębu budowlanych oraz istniejące uzbrojenie terenu

Stanowisko	Imię i nazwisko	Nr uprawnień budowlanych	Podpis
Projektant	mgr inż. Paweł Sieuliński	WIELKOPOLSKIE OIG Poznań	
Kszałcił Projektanta	inż. Kamil Bajor		
Asystent Projektanta	mgr inż. Justyna Frączek		
Sprawdzający	mgr inż. Mariusz Pogorzelski	WIELKOPOLSKIE OIG Poznań	

Nr projektu	Nr mapy	Skala	Nr tomu	Nr rys.	Nr dr.
60207/00		1:500	-	2.11A	2.11A
Nr ewidencyjny	Data sporządzenia				
Opis w dziennik	02.07.2020 r.				