


Mapa do celów projektowych
skala 1:500

Województwo: wielkopolskie
Powiat: gostyński
Jednostka ewidencyjna: 300405.2, Piaski
Obręb: 300405.2.0008 Piaski
Działka: 833/2
Numer linii kolejowej: 360
Nazwa linii: Jarocin – Kąkolowo
Nazwa stacji kolejowej: Piaski Wlkp.
Kilometraża opracowania: 33,25 – 33,61
godzi: 6.166.12.24.4.4
1. Układ współrzędnych: PL-2000 strefa 6
2. Układ wysokości: PL-KRON86
Stan aktualny na dzień: 15.02.2019

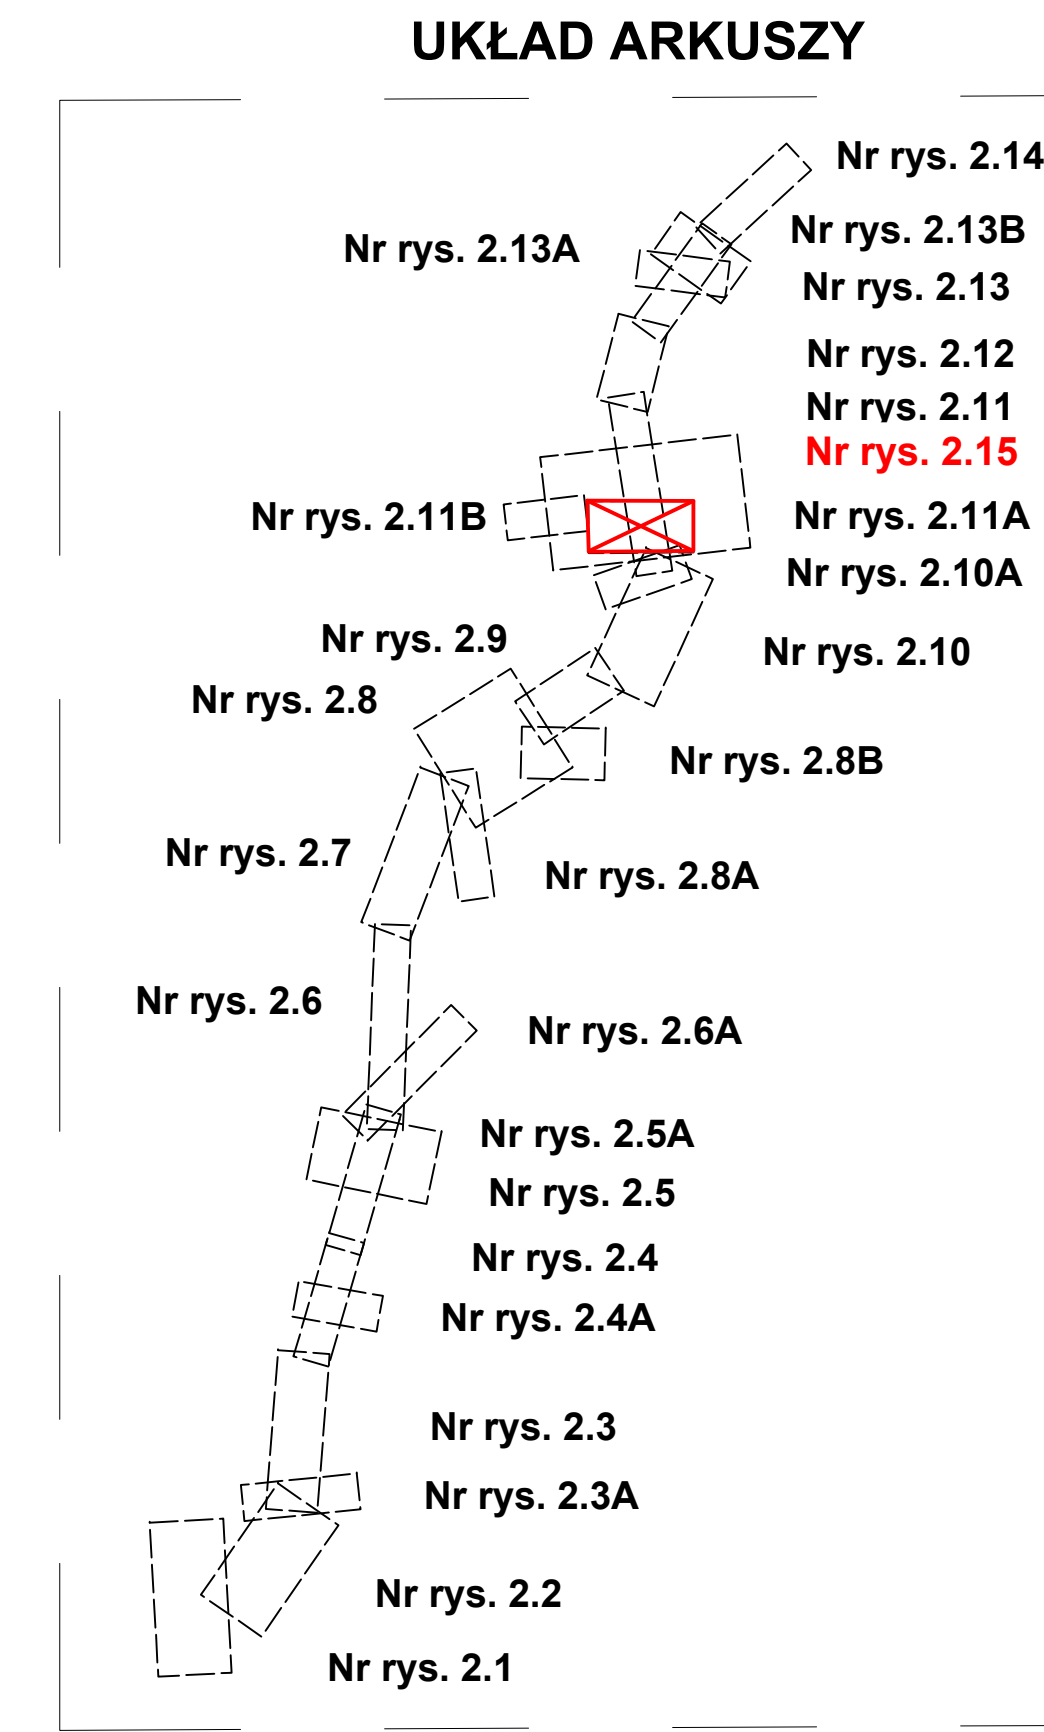

PKP S.A.
Oddział Gospodarowania Nieruchomościami
w Poznaniu
Kolejowy Ośrodek Dokumentacji Geodezyjnej
i Kartograficznej w Poznaniu

W obszarze oznaczonym na mapie linią
potwierdzono i aktualność treści kolejowej mapy
sytuacyjno-wysokościowej. Dokumenty potwierdzające
sytuację na terenie z dnia
07.02.2020 i zaewidencjonowano pod nr
KNP.02.0210.1378.5019
Niniejsza mapa może służyć
do celów projektowych

Poznań, dn. 07.02.2020

GEODETA UPRAWNIONY
mgr inż. Zbigniew Bielkowski
nr upraw. zawod. 9101

NACZELNIK
Wydziału Geodezji
i Regulacji Stanów Prawnych
Iwona Stańkiewicz

Inwestor / Zamawiający: Wielkopolski Zarząd Dróg Wojewódzkich ul. Wilczak 51, 61-623 Poznań		
Generalny Wykonawca: STRABAG Sp. z o.o. ul. Parzniewska 10, 05-800 Pruszków		
Jednostka projektowa: AECOM Polska Sp. z o.o. ul. Domaniewska 34a, 02-672 Warszawa Biuro w Poznaniu, ul. Chłapowskiego 29, 61-503 Poznań		AECOM
Stadium: Materiały do wniosku ZRID	Zadanie / Obiekt: Budowa obwodnicy Gostynia w ciągu drogi wojewódzkiej nr 434 ODCINEK 2 od km 4+715,17 do km 4+963,12	
Tytuł rysunku MATERIAŁY DO WNIOSKU O WYDANIE DECYZJI O ZEZWOLENIU NA REALIZACJĘ INWESTYCJI DROGOWEJ Mapa przedstawiająca proponowany przebieg drogi, z zaznaczeniem terenu niezbędnego dla obiektów budowlanych oraz istniejące ukształtowanie terenu		
Stanowisko	Imię i nazwisko	Nr uprawnień specjalności
Projektant	mgr inż. Paweł Ślesiński	WKPD0298/POOD12/ drogowa
Podpis		
Asystent Projektanta	inż. Kamil Bajor	
Asystent Projektanta	mgr inż. Justyna Frączek	
Sprawdzający	mgr inż. Mariusz Pogorzelski	WKPD0290/POOD08/ drogowa
Nr projektu	Nr wersji	Skala
65591165	-	1:500
Nr umowy	Data	Nr tomu
626118.WZP18	03.2021r. - 01.2022r.	-
Nr rys.		2.15