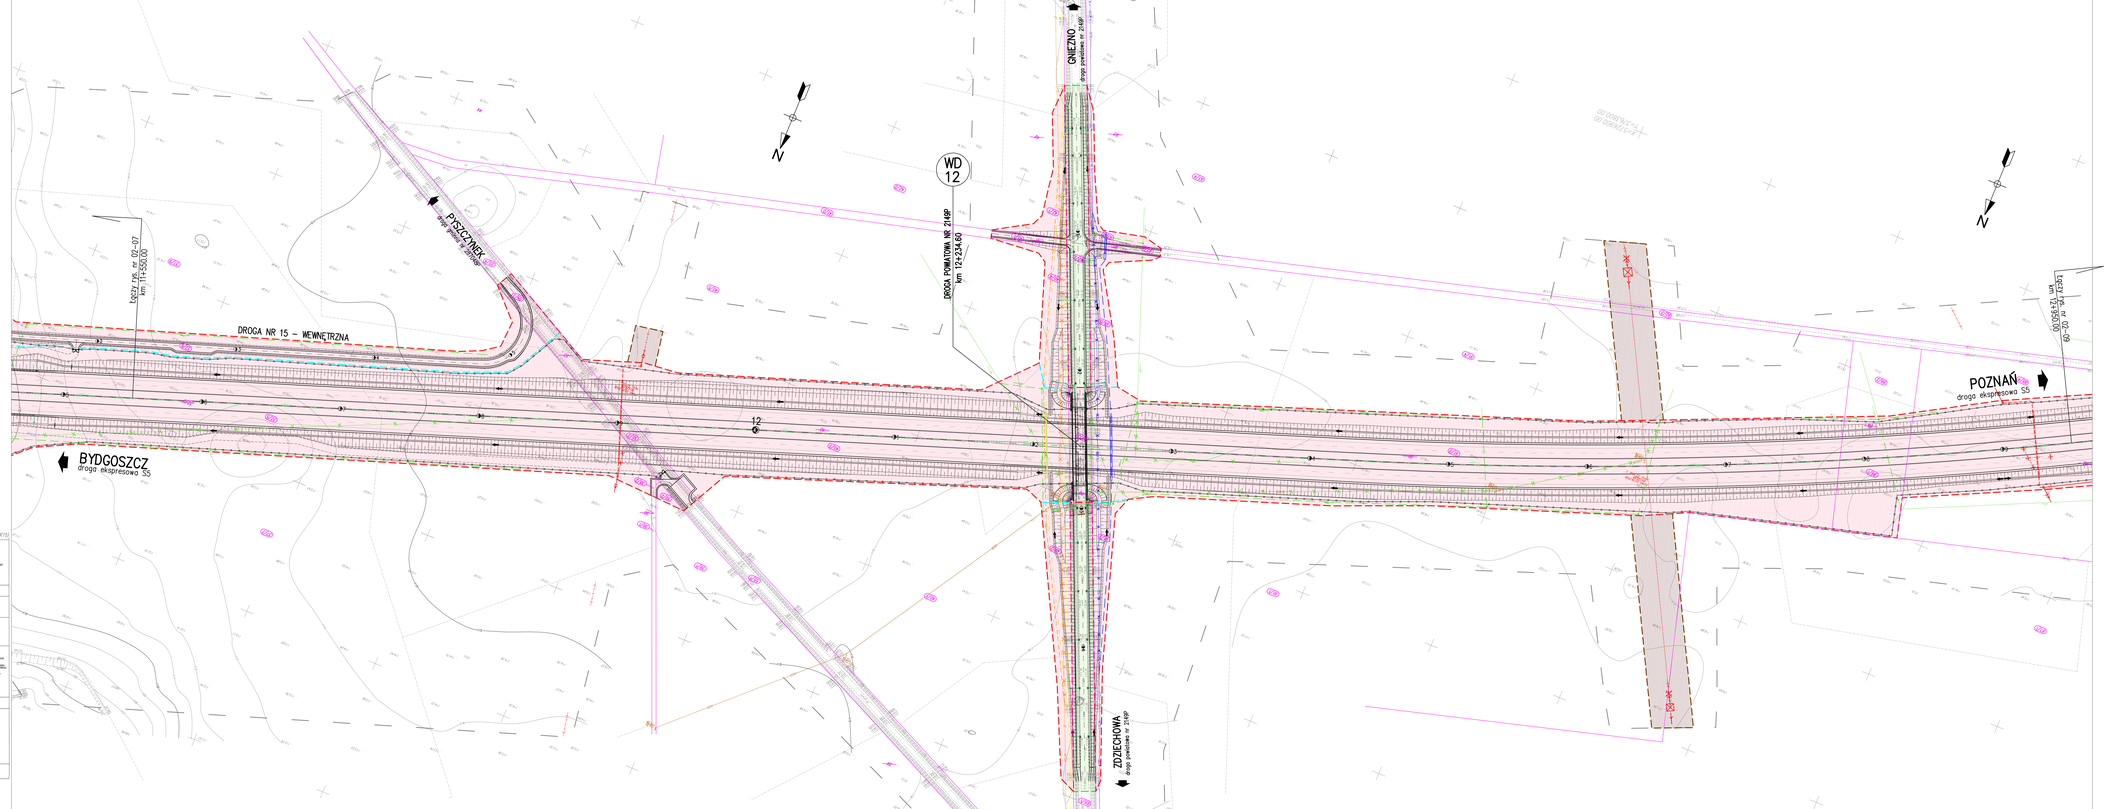

Starostwo Powiatowe w Gnieźnie
Powiatowy Zarząd Dróg
ul. Sienkiewicza 57, 62-200 Gniezno
Wydano zezwolenie na lokalizację zjazdu
dotyczy: sprzedaży hurt - detalicznej, budowy z ul. ...
w/w/ZPP/46/10 z dnia 2010-10-15
Zezwolenie ważne do dnia 2015-10-15
Wydano pod warunkiem: ...
Wydano na podstawie: ...
2010-10-15
Kierownik Powiatowego Zarządu Dróg

Integralną częścią wizówki jest karta rysunkowa — ARKUSZ 9(10)

OBIEKT: Droga klasowa G-S
Pole, projektanci
Gmina Gniezno
Obręb: Wielny, Wydrzewko, Wydrzewo, Cieślinowo, Pyszczyce, Pyszczynek, Obora, Pakosty, Wrzosowo
– wg. zakresu

"SZCZECIN" Spółka z o.o.
ul. Odrzańska 72, 71-312 Szczecin
tel. (091) 339-48-24

SKALA: 1:1000 — Wykonano metodą: wykreślono na plotterze

Kierownik robót: — Wykonano w oparciu o normy, normy, przepisy: L-dz.KERG 200-1/2008 — opracowano w WODGK w Gnieźnie

Wtórna nanosząc sporządzono przy wykorzystaniu:
1. Mapy zasadniczej wz. 1987 w skali 1:500 arkusz: 122, 123, 124, 141, 142, 143, 160
2. Mapy numerycznej wektorowej powiatu — kopiowiec arkusz: Gniezno

Na nieruchomym wtórnika wykonano następujące przyjęte obiektów budowlanych w tym obiektów podziemnego terenu: brak

Uzbrojenie podziemne opracowano na podstawie:
1. danych branżowych – z Dnia 8
2. mapy zasadniczej numerycznej – z dnia
3. bezpośrednich pomiarów projektowych – bez Dnia
W wielu z tym w zakresie 1 / 2 na geodezja
Nie wykazuje się uzbrojenia terenu
Nie wykaz od wydawnictwo terenowego

Stan wizówki wg wskazań punktów i aktualność wizówki na dzień: 25.11.2009r.

Szczecin, dnia 25.11.2009 r.

Ilość wydrukowań: 50
Poziom odniesienia Kronsztad '86

Kierownik jednostki opracowującej: mgr inż. Dawid Sobik

Wykonano do wypadu wizówka: w:

Wydano kopie dalej wykazu: wydano wizówkę dnia: podpis wykonawcy

Wykonano do wypadu wizówka: w:

Nr	Typ modyfikacji	Data	Imię i nazwisko

Inwestor / Zamawiający:
Generalna Dyrekcja Dróg Krajowych i Autostrad, Oddział w Poznaniu ul. Śląskiego Sa, 60-763 Poznań

Jednostka projektowa:
Scott Wilson Sp. z o. o. ul. Rejtana 17, 02-516 Warszawa
Biuro Poznań ul. Chłapowskiego 29, 60-965 Poznań

Stadium: *
Branża i Profesja: **BUDOWA DROGI EKSPRESOWEJ S5 ŻNIN - GNIEZNO odcinek: węzeł "Mielno" - Gniezno**
Nr tomu: *
Temat opracowania: **Dokumentacja do wniosku o wydanie decyzji o zezwoleniu na realizację inwestycji drogowej**
Branża: *
Tytuł rysunku: **Plan sytuacyjny przedstawiający projektowy przebieg drogi, z zaznaczeniem terenu niezbędnego do obsługiwania budowlanych oraz terenów planowanych do wykupu**
od km 11+550.00 do km 12+958.00

Stanowisko	Imię i nazwisko	Nr uprawnień	Podpis
Główny Projektant	mgr inż. Krzysztof Radwan	upr/proj. WKP/0019/PWOD/07	
Projektant	mgr inż. Andrzej Tujtcher	upr/proj. WKP/0019/PWOD/08	
Projektant	mgr inż. Przemysław Mikołajk	upr/proj. WKP/0019/PWOD/09	
Opracował	Marlen Mackowiak		
Opracował			
Sprawdzający	mgr inż. Damian Lewandowski	uprawnienia budowlane nr 7/PWOD/07	

Nr arkusza	Skala	Data	Nr wg	Nr wg
PL 1291	1 : 1000	15.10.2010 r.		02-08

Arkuszy	Kolejny	Nr odcinka	Nr wizu	Arkusz	Format
1	1	111+550.00	*	02-08	09