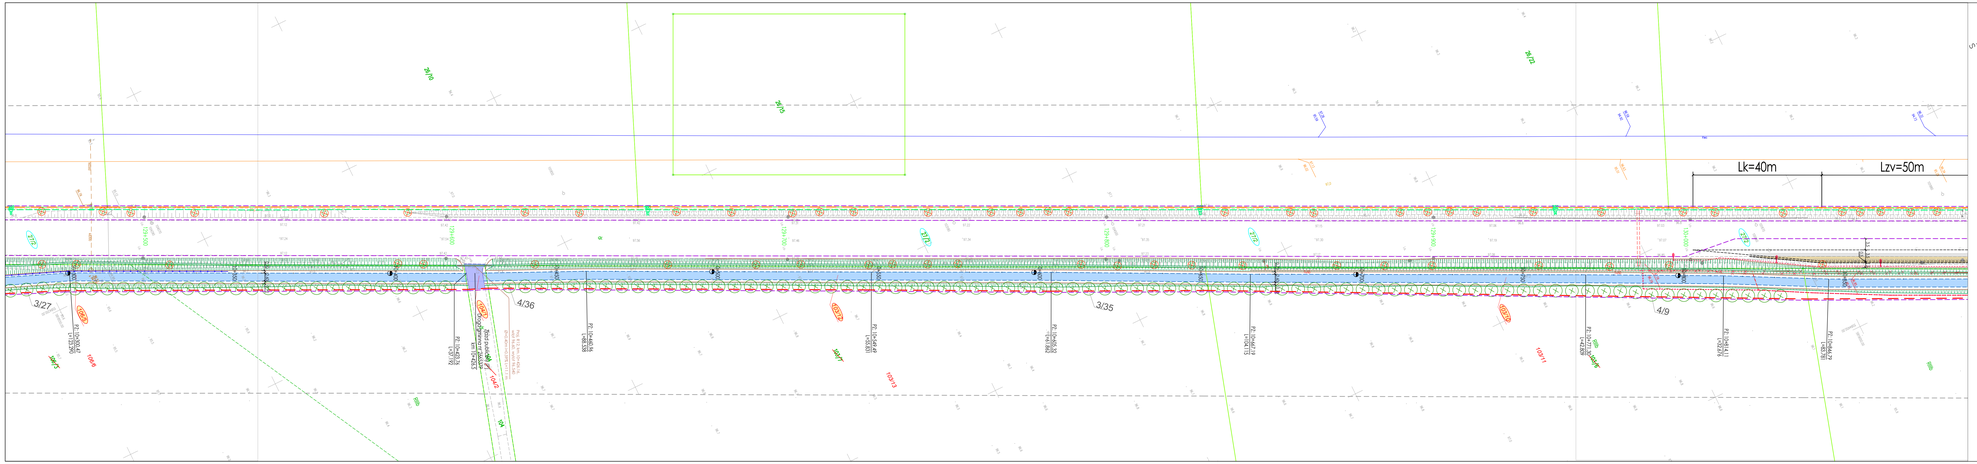

MAPA DO CELÓW PROJEKTOWYCH

Skala 1:500

sekcja 5.179.31.08.2.3, 5.179.31.08.2.1, 5.179.31.08.2.2, 5.179.31.03.4.3, 5.179.31.03.4.4

województwo: Wielkopolskie
dz. nr: wg zakresu
j. ew.: 302406_5 Pniewy
Układ Współrzędnych: PL 2000/5
Geodezyjny Układ Odniesienia : PL-ETRF89

powiat Szamotulski
GK.6640.1.2044.2019
0415 Pniewy-Zamek
Układ Wysokościowy: Kronsztadt 60

Mapa aktualna w oznaczonym zakresie w dniu 24.04.2020 r.

Nie wyklucza się istnienia w terenie sieci uzbrojenia terenu nie ujawnionych na mapie
Mapa sporządzono bez ustalenia obciążeń eksploatacji gruntowych.

Potwierdzam, że kopia mapy do celów projektowanych jest zgodna z oryginałem.

GUNDK PP PODAN Sp.z o.o.
ul. Kościuszki 1, 64-600 Oborniki
OŻÓWKI PROJEKTANT

mgr inż. Michał Schmidt
upr. bud. Nr WKP/0146/POOD/07

Oborniki, dnia 24.04.2020 r.

INWESTOR:

GDDKiA
Generalny Dyrektor Dróg Krajowych i Autostrad
reprezentowany przez:
GDDKiA Oddział w Poznaniu
ul. Siemiradzkiego 5a, 60-763 Poznań

JEDNOSTKA PROJEKTOWA:

LAFRENTZ POLSKA sp. z o.o.
ul. Kamieniogórska 22, 60-179 Poznań

Branża:	Stadium:	Rewizja:	Nr rysunku:
-	Projekt Budowlany	00	2

Zadanie: **Rozbudowa drogi krajowej nr 92 na odcinku Bolewice - Pniewy od km 115+800 do km 130+300 w zakresie budowy ścieżki rowerowej, kanału technologicznego oraz wydzielenia pasa ruchu w prawo, przed skrzyżowaniem DK 92 z DK 24 w m. Pniewy**

Arkusz: 26

Tytuł: *Projekt Zagospodarowania Terenu*

Skala: 1:500

Nazwa rysunku: Plan Zagospodarowania Terenu

Data: 03.2021

Stanowisko:	Imię i nazwisko:	Branża:	Nr uprawnień:	Podpis:
Główny Projektant	mgr inż. Michał Schmidt	drogowa	WKP/0146/POOD/07	
Projektant	mgr inż. Marta Lisowska	drogowa	WKP/0135/POOD/18	
Sprawdzający	mgr inż. Tomasz Sobczak	drogowa	WKP/0006/POOD/06	
Projektant	mgr inż. Janusz Wilczyński	elektroenergetyczna	257/08/LUW	
Sprawdzający	mgr inż. Ireneusz Wąsiak	elektroenergetyczna	275/02/OLW	
Projektant	mgr inż. Jakub Olszewski	sanitarna	WKP/0459/POOD/19	
Sprawdzający	inż. Agnieszka Rak	sanitarna	SLK/1103/PWOS/06	
Projektant	Janusz Borowczyk	teletomunikacyjna	0129/96/JU	
Sprawdzający	Inż. Mieczysław Soukala	teletomunikacyjna	0800/96/JU	