## MAPA DO CELÓW PROJEKTOWYCH

| Wykonawca | | Oznaczenie kancelaryjne opracowania projektowego | GK.6640.1311.2021 |
|---|---|---|---|
| BIURO GEODEZJI Artur Kuchowicz<br>ul. Wrzosowa 6K<br>62-402 Dąbie<br>tel. 609 363 777, 63 240 00 73<br>NIP 665-151-47-29 | | Nazwa miejscowości | Tetkowo |
| Jednostka ewidencyjna | identyfikator | 302804_5 | Środa Wielkopolska |
| | nazwa | | |
| Obręb ewidencyjny | identyfikator | 0027 | Tetkowo |
| | nazwa | | |
| Arkusz mapy: 2 | Skala mapy: | | 1:500 |
| Nazwa układu współrzędnych | przeliczonych | | PL.2000® |
| | układ wysokości | | PL.KRONDAN® |

Oznaczenie granic obszaru, który był przedmiotem aktualizacji

| Swego | 4.173.16.02 | 2.3.173.16.02 | 4.4.173.16.03 | 1.3 |
|---|---|---|---|---|

Data sporządzenia mapy: 07.03.2021 r. | Działka: wg zasięgu

| UPRAWNIENIA GEODETY | BIURO GEODEZJI Artur Kuchowicz | GEODETA UPRAWNIONY Karol Kuchta |
|---|---|---|
| Artur Kuchowicz | Karol Kuchta<br>Artur Kuchowicz | |
| imię i nazwisko wykonawcy | nazwa wykonawcy | imię i nazwisko geodety uprawnionego oraz sporządzającego mapę |

Nie wyłącza się istnienia w terenie innych nie wykazanych na niniejszej mapie urządzeń podziemnych, które nie były zgłoszone do inwentaryzacji.
Rzędowna niniejszej mapy nie była poprzedzona ustaleniem dotychczasowych ewentualnych skutecznych granicznych rozgraniczeń granic działek oraz granic nieruchomości tworzonej kuchowną.

Na podstawie ustawy z dnia 16 czerwca 2020 r. o działaniach do zapobiegania i zwalczania zakażeń wirusem SARS-CoV-2, przeciwdziałaniu innym zakaźnym chorobom zakaźnym oraz wywołanym nimi sytuacjom kryzysowych (Dz.U. z 2020 r. poz. 1378) oraz Rozporządzenia (UE) 2016/679 z dnia 27 kwietnia 2016 r. w sprawie ochrony osób fizycznych w związku z przetwarzaniem danych osobowych i w sprawie swobodnego przepływu takich danych oraz uchylenia dyrektywy 95/46/WE (ogólne rozporządzenie o ochronie danych) informuję, że dane osobowe zawarte w niniejszej mapie zostały pozyskane w sposób zgodny z obowiązującymi przepisami prawa.

| | |
|---|---|
| Identyfikator zgłoszenia przez podmiot(y) | GK.6640.1311.2021 |
| Organ służby geodezyjnej i kartograficznej | Starosta Krotoszyn |
| Pokwitowanie przez podmiot(y) | Marta Cyrkowska<br>Biuro Geodezji |
| Numer oraz data wprowadzenia do państwowego zasobu geodezyjnego i kartograficznego (wynik pozytywny weryfikacji) | Protokół Nr 4/2021 z dnia 24.03.2021 r. |
| Data wprowadzenia do państwowego zasobu geodezyjnego i kartograficznego | Karol Kuchta<br>01 sierpień 2014 r. |

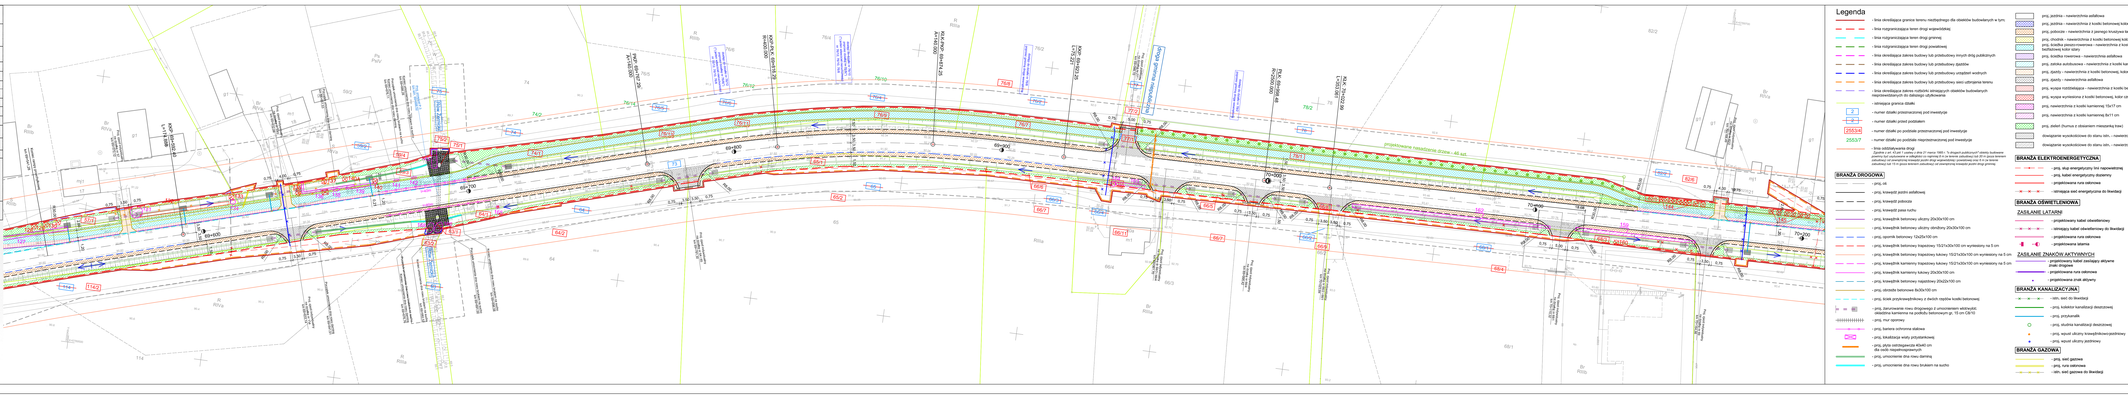


| INWESTOR | WYKONAWCA |
|---|---|
| Wielkopolski Zarząd Dróg Wojewódzkich w Poznaniu<br>ul. Matejki 57<br>60-767 Poznań<br>tel. 61 845 61 61 | A-C Biuro Projektowe Sp. z o.o.<br>ul. Wł. Jagiełły 3<br>70-234 Szczecin<br>tel. 91 433 47 71<br>Pracownia Projektowa DROG-CAD<br>ul. Wł. Jagiełły 3<br>70-234 Szczecin<br>tel. 91 433 47 71 |

Nazwa inwestycji: "Rozbudowa drogi wojewódzkiej nr 432 na odcinku od m. Środa Wlkp do m. Ruszkowo ETAP III, odcinek od km 60+081,22 do km 70+663,12"

Tytuł rysunku: Projekt zagospodarowania terenu

| | | | |
|---|---|---|---|
| Projektant branży (imię i nazwisko) | mgr inż. Maciej NOWAK | 0/KP/0009/POOD/08 uprawnienia budowlane do projektowania bez ograniczeń w specjalności drogowej | Podpis |
| Projektant branży (imię i nazwisko) | mgr inż. Bartosz TOMCZAK | 0/KP/0009/POOD/08 uprawnienia budowlane do projektowania bez ograniczeń w specjalności drogowej | Podpis |
| Projektant branży elektroenergetycznej (imię i nazwisko) | mgr inż. Piotr PISKOREK | ZAP/0179/POOE/11 uprawnienia budowlane do projektowania bez ograniczeń w specjalności instalacyjnej | Podpis |
| Projektant branży telekomunikacyjnej (imię i nazwisko) | mgr inż. Przemysław WARSKI | DTT-1/10/GD/WKN/11 uprawnienia budowlane do projektowania bez ograniczeń w specjalności instalacyjnej | Podpis |
| Projektant branży sanitarnej (imię i nazwisko) | inż. Agnieszka RAK | SNL-1/159/PWOO/08 uprawnienia budowlane do projektowania bez ograniczeń w specjalności instalacyjnej | Podpis |
| Projektant branży audytu/kontroli(imię i nazwisko) | mgr inż. Jerzy KACZKOWSKI | 1422/95/Wlkp uprawnienia do pełnienia samodzielnych funkcji technicznych w budownictwie bez ograniczeń w specjalności inżynieryjnej drogowej | Podpis |

| Stadium | Branża | Skala | Data | Nr rysunku | Nr arkusz |
|---|---|---|---|---|---|
| PROJEKT BUDOWLANY<br>Projekt zagospodarowania terenu | | 1:500 | 05.2023 | 2.2.PZT | 1/3 |