MAPA DO CELÓW PROJEKTOWYCH ARKUSZ NR 11

skala: 1:1000

Woj. wielkopolskie
Gmina : 301504_5 Nowy Tomyśl; 301505_5 Opalenica
obręb: 301504_5.0013 Nowa Róża; 301504_5.0014 Sątopy; 301504_5.0003 Bukowiec; 301505_5 .0004 Kopanki; 301505_5 .0012 Terespotockie
EDGK.6642.2105.2018
W obszarze aktualizacji nie występują
projektowane, i urządzeniowe w ZUDP sieci uzbrojenia : brak

W obszarze aktualizacji nie występują znaki osnowy geodezyjnej podlegające ochronie: brak

Brak linii zabudowy oraz linii rozgraniczenia przeznaczenia terenu: Brak MPZP oraz decyzji o warunkach zabudowy

Wykonał: geodeta: Iwo Chrostek
Sprawdził geodeta uprawniony: Jacek Strzelecki
Nr upr. zaw. 9442
Mapa aktualna, stan na 30.10.2018 r.
Układ współrzędnych prostokątnych 2000 (5)
Układ wysokościowy Kronstradt 86

GEODETA UPRAWNIONY
mgr inż. Jacek Strzelecki
Upr. nr 9442
ul. Zerabska 44A
66-400 Gorzów Wlkp.
tel. 95 7255 134, tel. kom. 601 861 48

Nie wyklucza się istnienia w terenie innych nie wykazanych na mapie urządzeń podziemnych
Jeśli się były ujawnione do inwentaryzacji w zaistniałych branżowych

Dla aktualizowanego obszaru nie sporządzano zapisów sięgoniczych w Księdze Wieczystej dotyczących obciążeń abnitowskiemi gruntowemi .
§90 ust.6 rozp. MSWiA z dnia 8 listopada 2011r. (Dz.U.2011.263.1572)

RYSUNEK POGLĄDOWY ARKUSZY

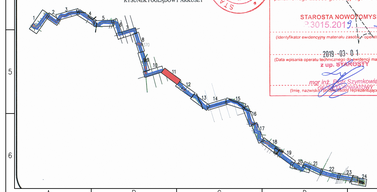
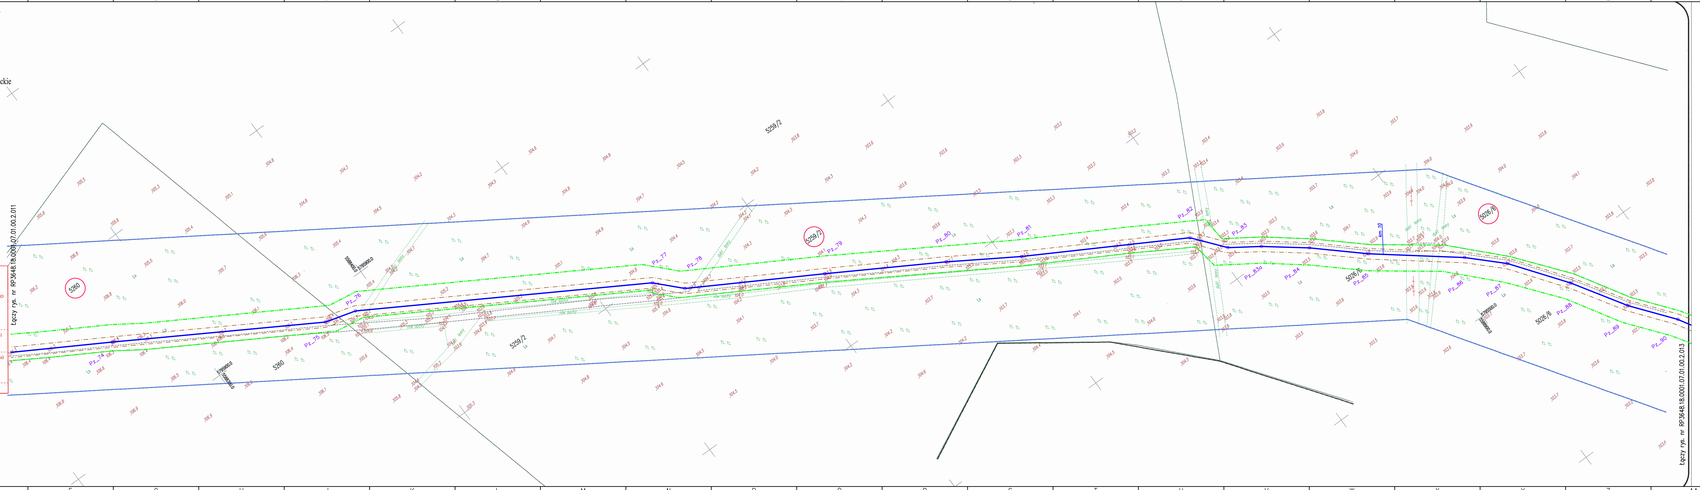
Przyjęto do zasobu niniejszy dokument został opracowany w zakresie prac geodezyjnych i kartograficznych wynikiem tychże prac zawiera operat techniczny wchodzący na ewidencję materiałów państwowego zasobu geodezyjnego i kartograficznego
STAROSTA NOWOTOMYSKI
3016.2019
(identyfikator ewidencyjny materiału zasobu / numer techniczny)
2019-03-01
(Data wpisania operatu technicznego do ewidencji materiałów zasobu)
z tytułu: BUDOWNICTWO
mgr inż. Jacek Szymkowiak
(imię, nazwisko i stanowisko osoby przyjmującej organ)