


Oznaczenia kancelaryjne zgłoszenia prac geodezyjnych	ODGIK	6640.1676.2015
Województwo	wielkopolskie	
Powiat	kępiński	
Jednostki ewidencyjne	identyfikator	300803_5
Obreby ewidencyjne	identyfikator	300803_5.0005
Skala mapy	nazwa	Krażkowy
Nazwa układu współrzędnych	nazwa	Krażkowy
Oznaczenie granic obszaru, który był przedmiotem aktualizacji	prostopadłych	1:500
Uwagi	wysokości	2000/6
	Kronstadt 86	
	Nie wykazuje się istnienia innych, nie wykazanych na niniejszej mapie urządzeń podziemnych, które nie były zgłoszone do inwentaryzacji i których nie wykryto podczas aktualizacji mapy	
	Mapa została wykonana bez ustalenia służebności gruntowych	
	Granice i numery działek wykazano zgodnie z danymi z ewidencji gruntów i budynków	

Przedsiębiorstwo Geodezyjno-Projektowe
„GEOSTAR”
25-624 Kielce, ul. Miesza 1 27
tel. 245-13-73, NIP 657-10-160
Imię i nazwisko, nr uprawnień oraz data podpisu geodety uprawnionego, który opracował mapę:
Nazwa / imię i nazwisko wykonawcy oraz data i podpis osoby reprezentującej wykonawcę

POŚWIADCZA SIĘ, ŻE NINIEJSZY DOKUMENT
ZOSTAŁ OPRACOWANY W WYNIKU PRAC GEODEZYJNYCH I
KARTOGRAFICZNYCH, KTÓRYCH REZULTATY ZAWIERA OPERAT
TECHNICZNY WPISANY DO EWIDENCJI MATERIAŁÓW
PAŃSTWOWEGO ZASOBU GEODEZYJNEGO I KARTOGRAFICZNEGO

STAROSTA KĘPIŃSKI
P.3008.2015.1674
(identyfikator ewidencyjny materiału zasobu - operatu technicznego)
1-1. 12. 2015
(Data wpisania operatu technicznego do ewidencji materiałów zasobu)

Z up. STAROSTY
Naczelnik Wydziału Geodezji,
Krajowego Rejestru Geodety
(Imię, nazwisko, podpis, pieczęć, organ)
Maciej Tobiasz

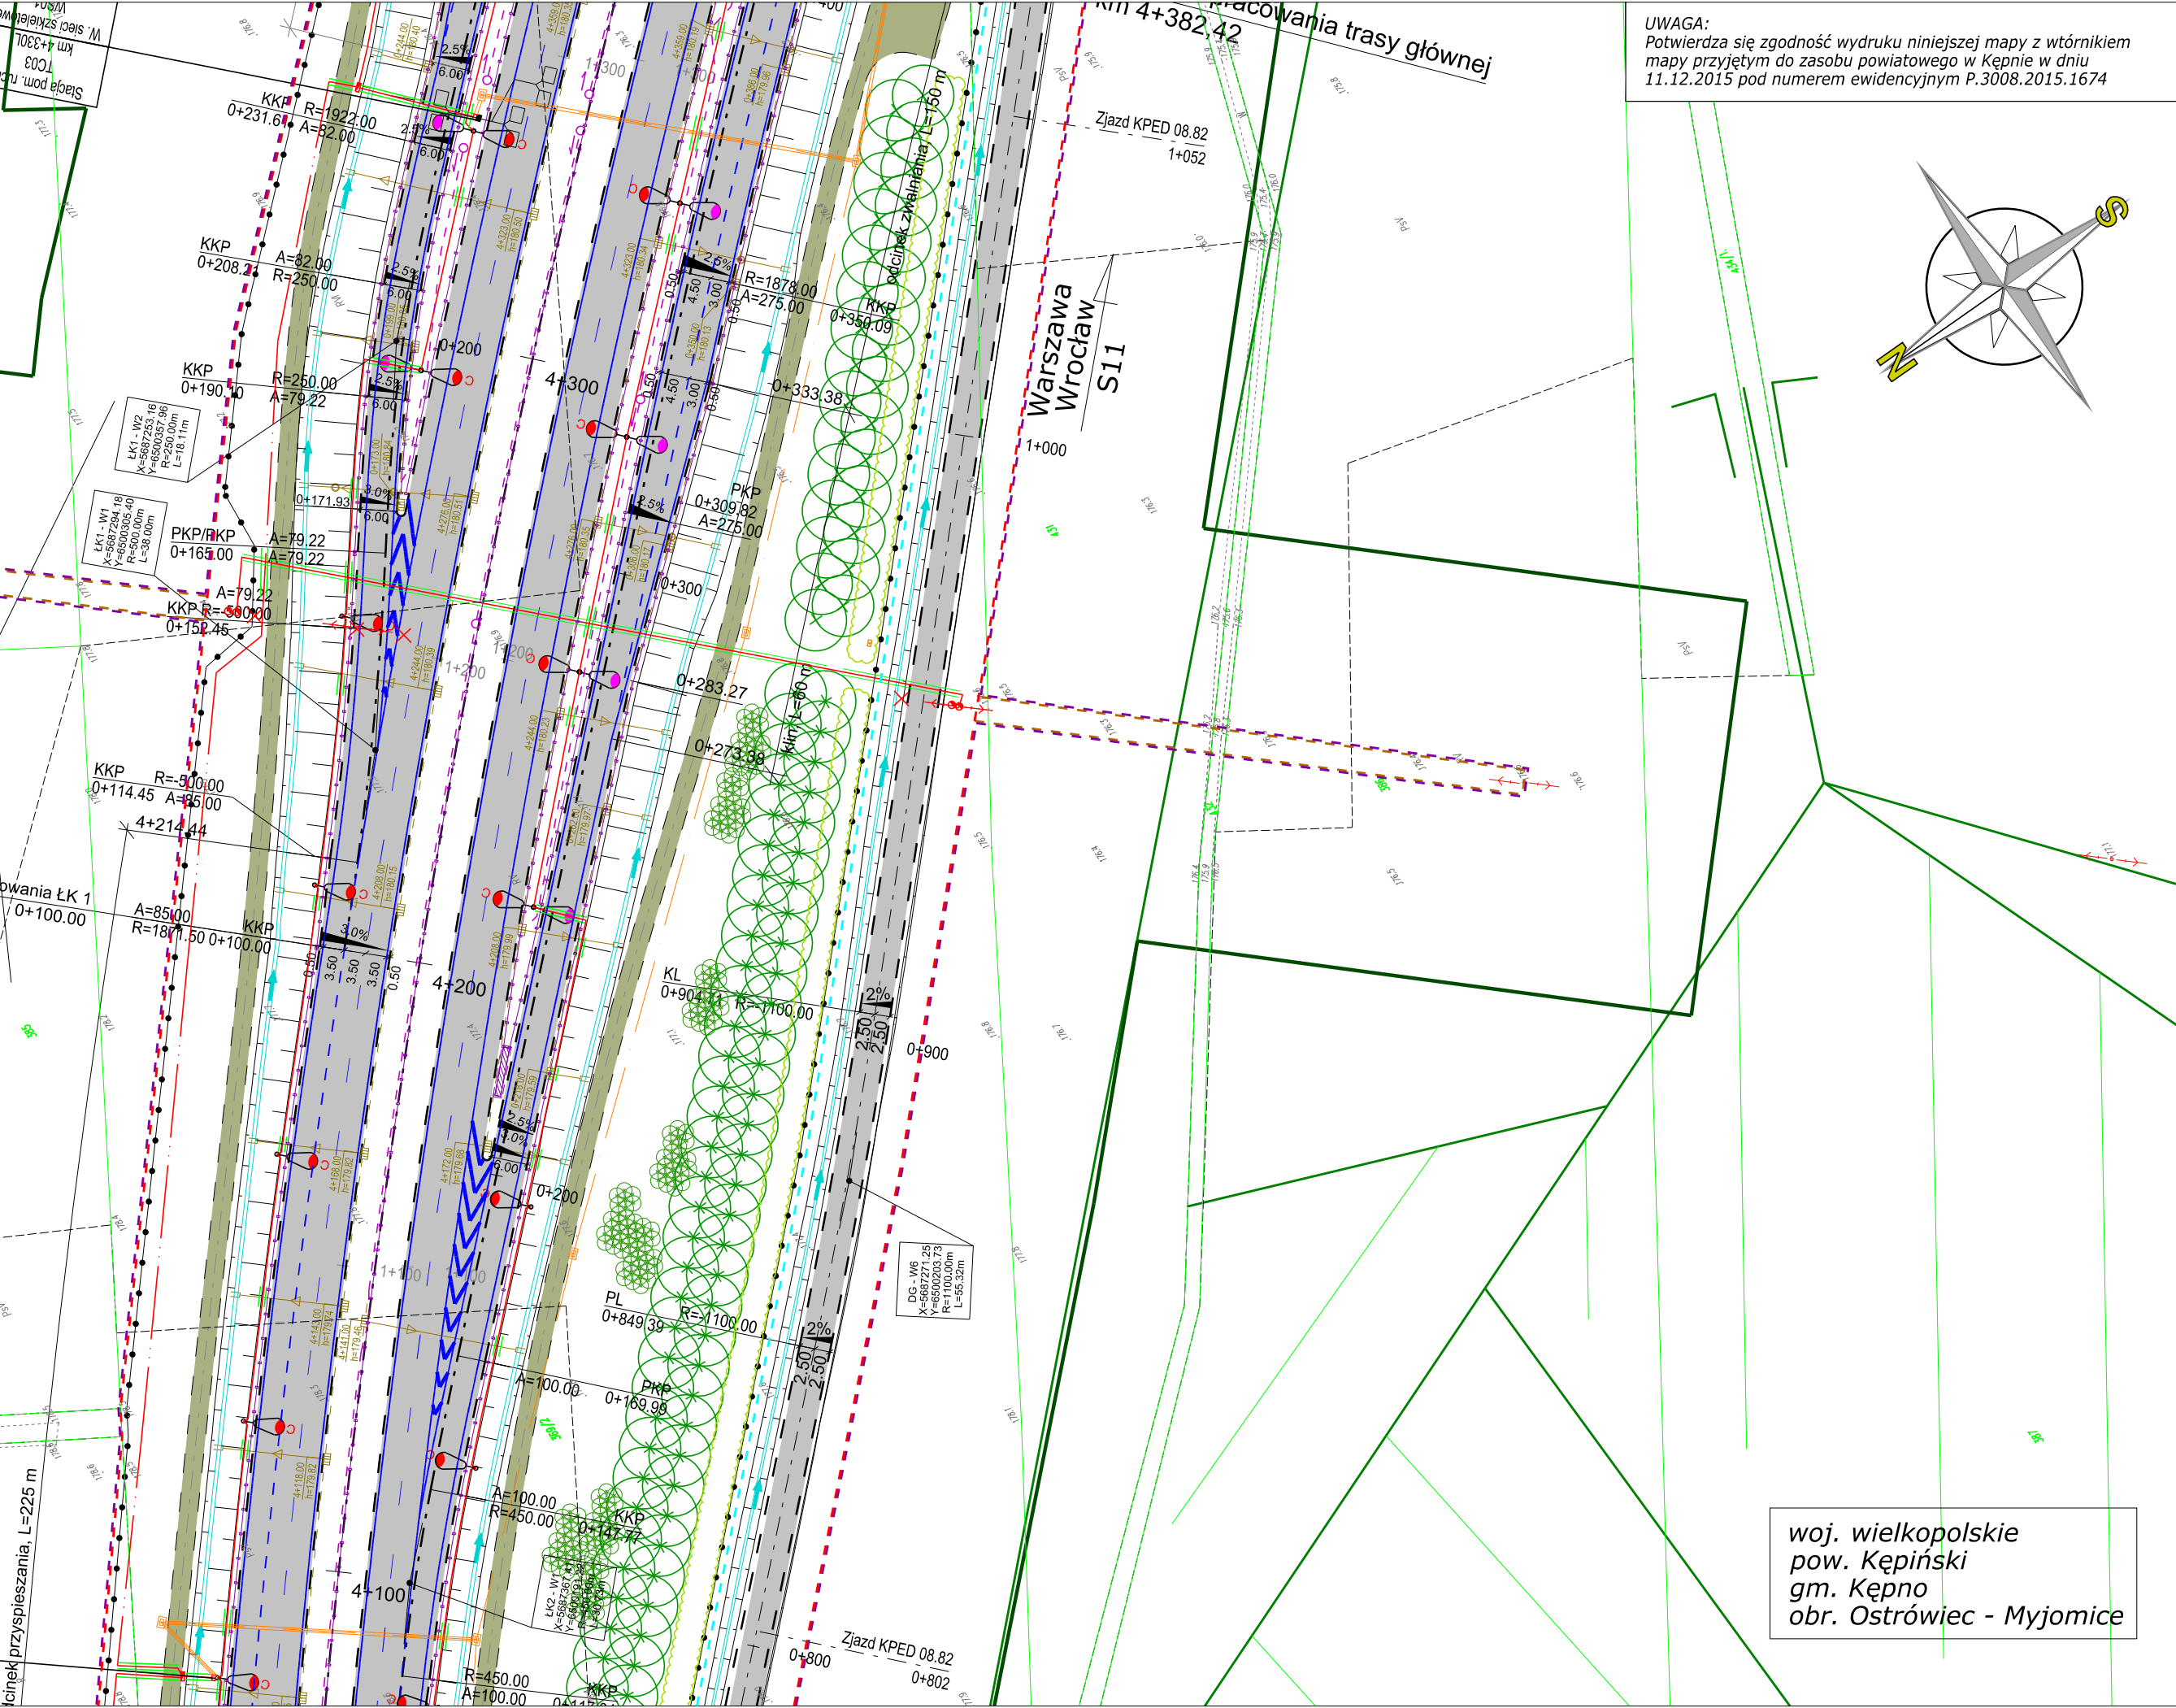

UWAGA:
Potwierdza się zgodność wydruku niniejszej mapy z wtórnikiem
mapy przyjętym do zasobu powiatowego w Kępnie w dniu
11.12.2015 pod numerem ewidencyjnym P.3008.2015.1674

woj. wielkopolskie
pow. Kępno
obr. Ostrówiec - Myjomice

INWESTOR:					
 Generalna Dyrekcja Dróg Krajowych i Autostrad Oddział w Opolu ul. Niedziałkowskiego 6, 45-085 Opole					
WYKONAWCA:			PROJEKTANT:		
 BUDIMEX S.A. ul. Stawki 40, 01-040 Warszawa			 BUDIMEX S.A. ul. Stawki 40, 01-040 Warszawa		
Zamierzenie budowlane: Budowa obwodnicy Kępna w ciągu drogi ekspresowej nr S11 - odcinek I od km 0+000,00 do km 4+382,42					Nr tomu: I / 6
Temat opracowania: PROJEKT ZAGOSPODAROWANIA TERENU					Skala: 1:1 000
Nazwa rysunku: PLAN ZAGOSPODAROWANIA TERENU					Data: 03-2016
Tytuł rysunku: Plan zagospodarowania terenu S11 w rejonie przebudowy SN					
Stanowisko:	Imię i nazwisko:	Specialność:	Nr uprawnień:	Podpis:	
Gł. Projektant	mgr inż. Wojciech Dryś	Drogi	SLK/3440/POOD/10		
Projektant	mgr inż. Rafał Kukawski	Drogi	LUB/0015/POOD/14		
Sprawdzający	mgr inż. Marcin Koziejowski	Drogi	MAZ/0259/POOD/06		
Numer Projektu	Etap	Sektor/Branża	Grupa	Numer Rysunku	Numer Arkusza
15-0141	PBU	104	010	02	06
					00