





# Mapa zasadnicza


Skala 1:1000

Województwo: województwo wielkopolskie  
 Powiat: Powiat Ostrowski  
 Jednostka ewid.: Miasto Ostrów Wielkopolski  
 Obręb: Ostrów Wielkopolski0017, Ostrów Wielkopolski0018, Ostrów Wielkopolski0019, Ostrów Wielkopolski0020  
 Działka:  
 Układ wsp.: 2000 strefa 6, PL-EVRF2007-NH  
 Id zamówienia: GGO.6642.3331.2022

Nazwa organu prowadzącego państwowy zasób geodezyjny i kartograficzny	STAROSTA OSTROWSKI
Identyfikator ewidencyjny materiału zasobu	P.3017.2014.3393
Nazwa materiału zasobu	Mapa zasadnicza
Data wykonania kopii	04.08.2022r
Imię, nazwisko i podpis osoby reprezentującej organ	z up. STAROSTY Przemysław Szukalski

## Legenda

-  Granica terenu objętego wnioskiem w ramach Art. 6 ust. 1 pkt 1) Ustawy (Dz. U. 2021 poz. 1836) tożsama z granicą terenu objętego Inwestycją.
-  Linia określająca teren objęty wnioskiem, dla którego decyzja ma wywołać skutek, o którym mowa w art. 24 ust. 1 Ustawy (Dz. U. 2021 poz. 1836) stanowiąca jednocześnie granice strefy kontrolowanej dla przebudowywanego gazociągu DN150 - 4 m (2 m od osi gazociągu) wg Rozporządzenia Ministra Gospodarki z dnia 26.04.2013 (Dz. U. z 2013 poz. 640) z późn.zm.
-  Teren objęty wnioskiem, dla którego decyzja ma wywołać skutek, o którym mowa w art. 24 ust 1b Ustawy (Dz. U. 2021 poz. 1836).
-  Oznaczenie nieruchomości w granicach terenu objętego wnioskiem.

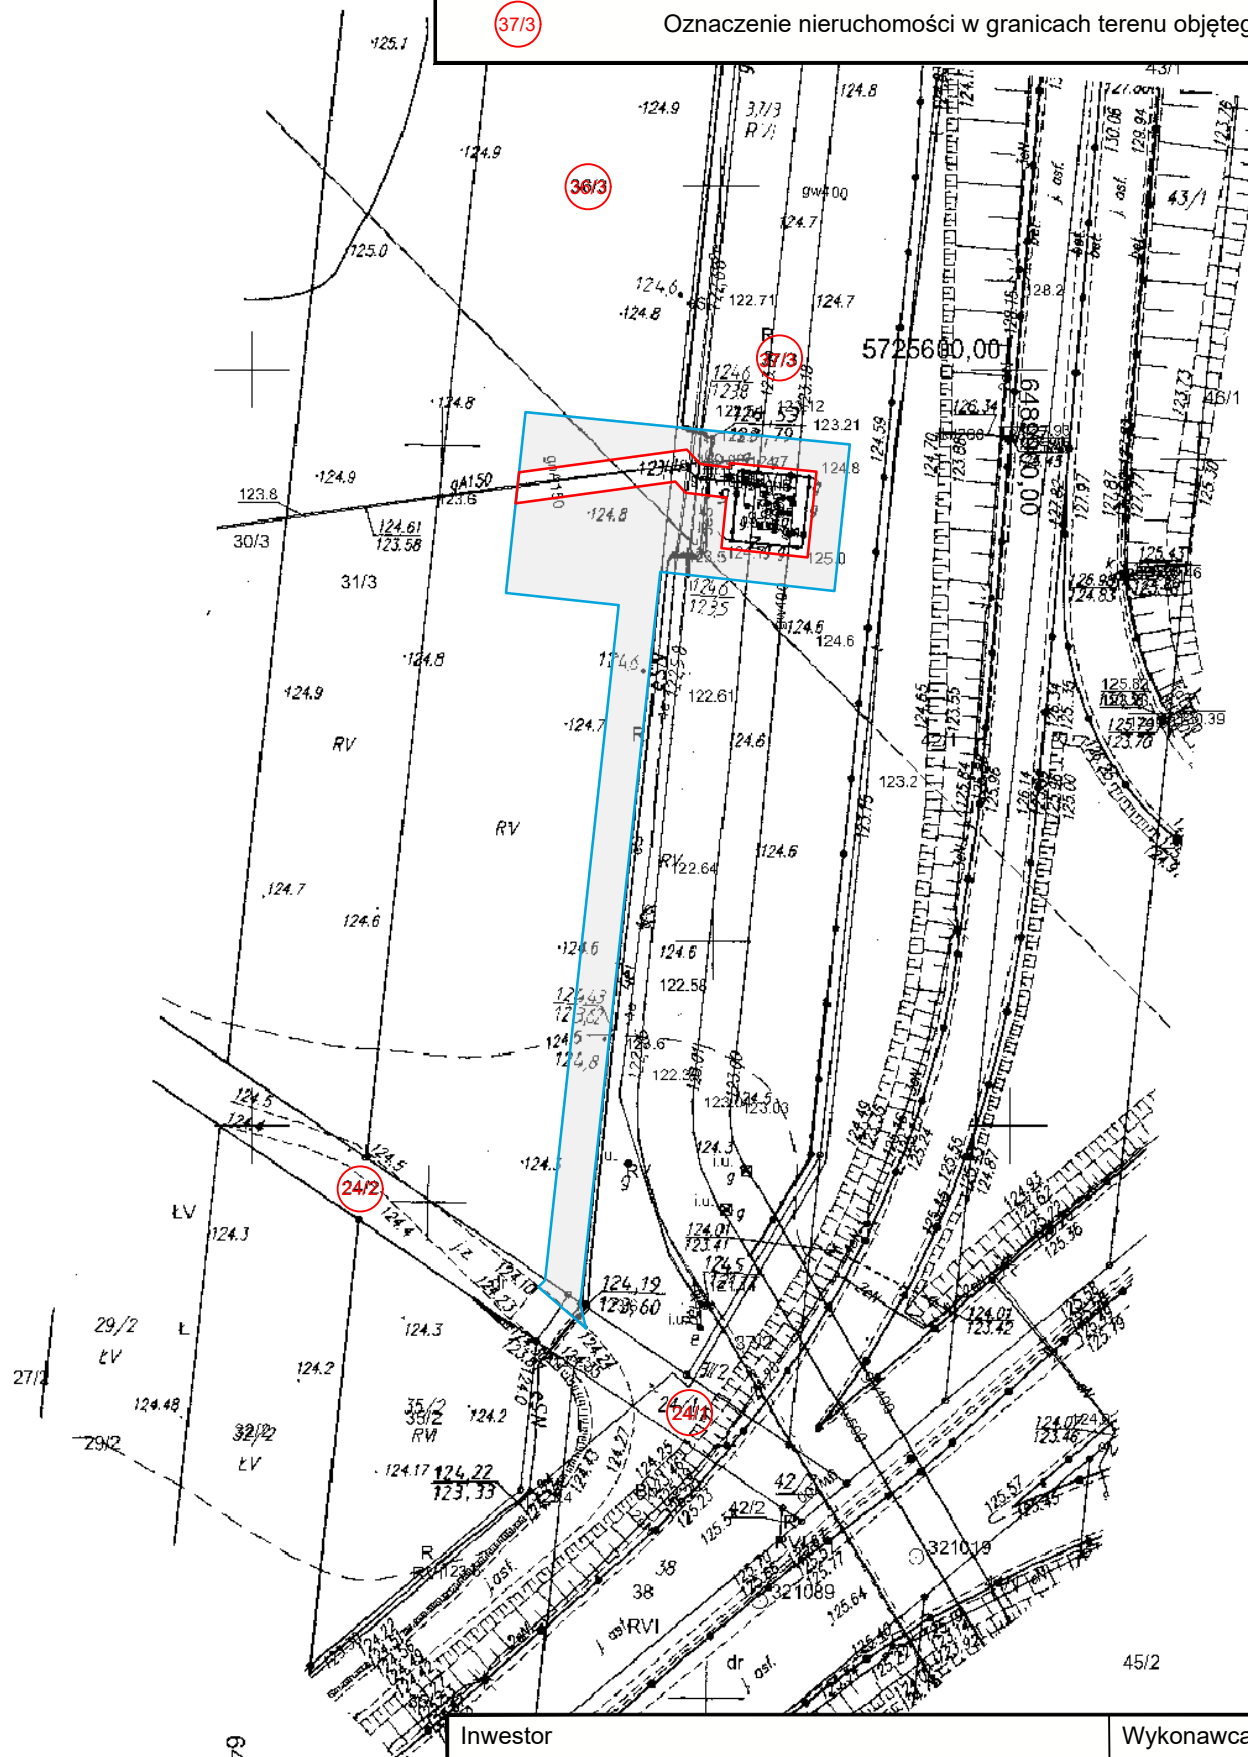

6489800,00  
 324  
 5725400,00

**Inwestor**  
 Operator Gazociągów Przesyłowych  
 GAZ-SYSTEM Spółka Akcyjna  
 ul. Mszczonowska 4, 02-337 Warszawa  
 Oddział w Poznaniu

**Wykonawca dokumentacji**  
 PdS Projekt sp. z o.o.  
 ul. Antoniego Wiwulskiego 12,  
 51-629 Wrocław

**Nazwa inwestycji**  
 Przebudowa odcinka gazociągu DN 400 Odolanów - Adamów.

<b>Tytuł rysunku</b> Granice terenu objętego wnioskiem. Odcinek 11a. ZSU 408, 500g1, 408a1 w m. Ostrów Wlkp. ul. Grunwaldzka.	<b>Wersja</b> 3	<b>Data</b> 08.2022	<b>Skala</b> 1:1000
--	--------------------	------------------------	------------------------

<b>Branża instalacyjna</b>	<b>Imię i nazwisko</b>	<b>Nr uprawnień</b>	<b>Podpis</b>	<b>Stadium</b>	<b>Branża</b>
Projektant	Roman Kłosowski	DOŚ/2135/PBS/16	<i>KŁ</i>	DULI	Gazownicza
Sprawdzający	Zbigniew Widuch	92/97/UW	<i>Widuch</i>	Nr opracowania 033.004	Nr rysunku 215a
Kierownik projektu	Angelika Paradowska	---	<i>AP</i>		