
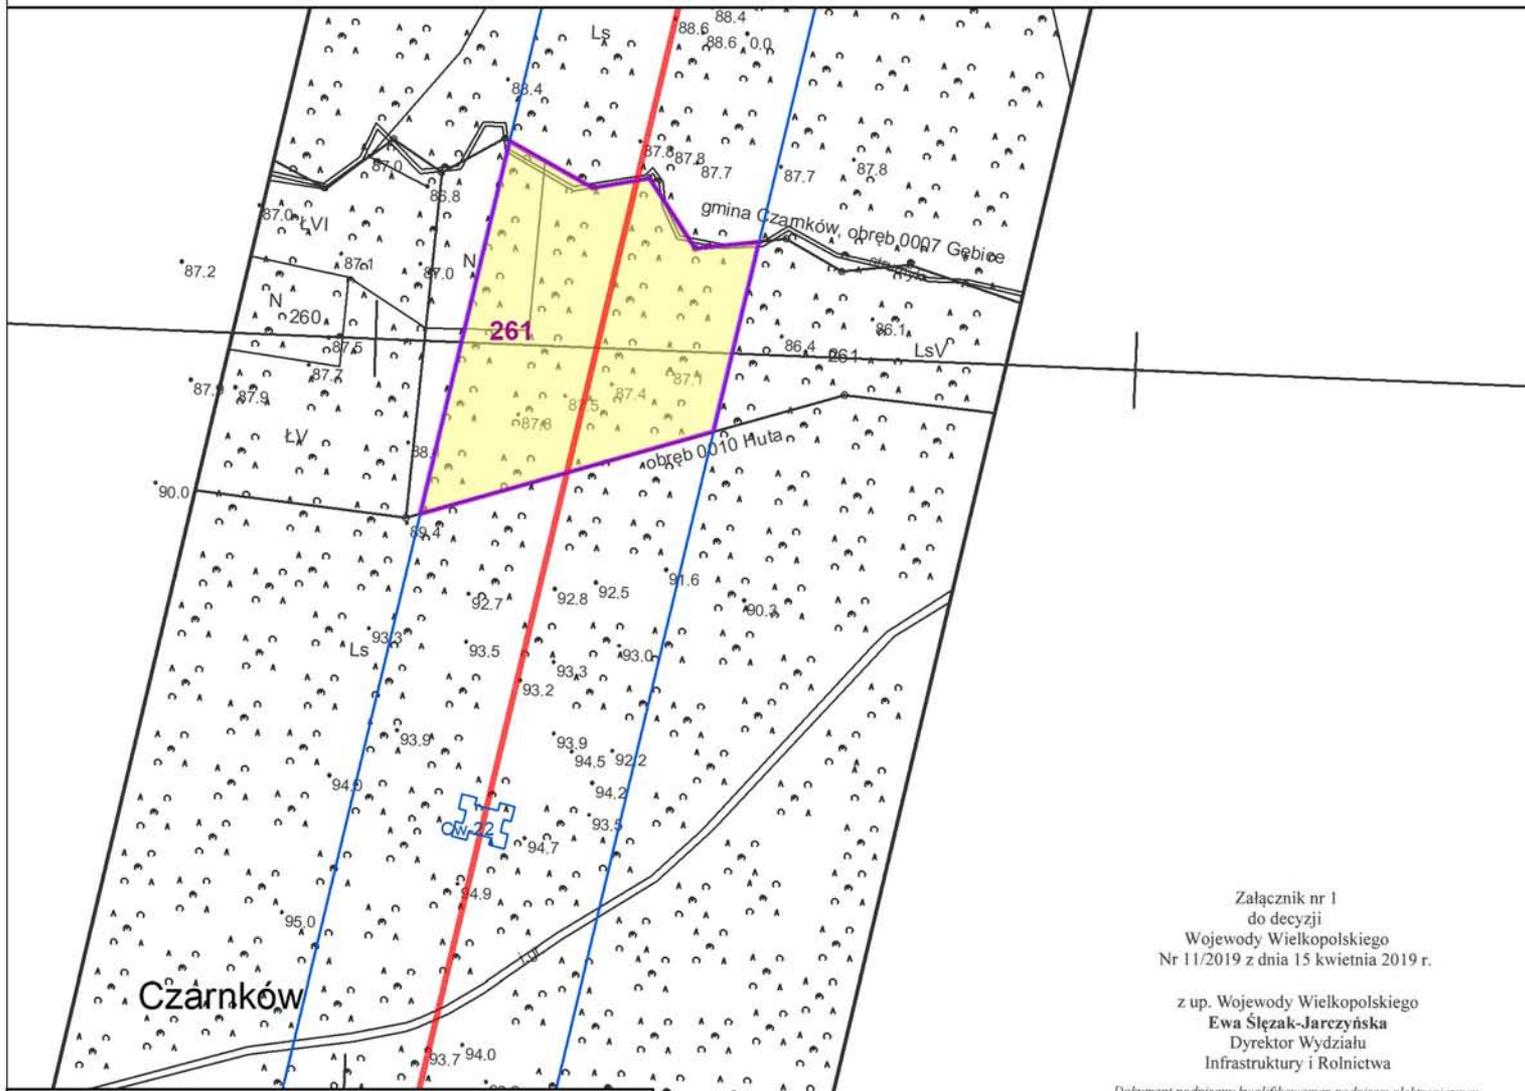


Obszar objęty wnioskiem o decyzję o ustaleniu lokalizacji strategicznej inwestycji w zakresie sieci przesyłowej:
Budowa linii 400 kV Piła Krzewina-Plewiska Sekcja: 7 z 13
 przedstawiony na mapie zasadniczej

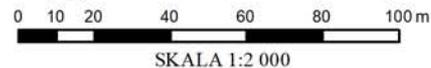


Załącznik nr 1
 do decyzji
 Wojewody Wielkopolskiego
 Nr 11/2019 z dnia 15 kwietnia 2019 r.
 z up. Wojewody Wielkopolskiego
Ewa Ślęzak-Jarczyńska
 Dyrektor Wydziału
 Infrastruktury i Rolnictwa

Dokument podpisany kwalifikowanym podpisem elektronicznym.

Oznaczenia:

- Trasa linii elektroenergetycznej
- Granice pasa technologicznego
- Linie rozgraniczające teren objęty wnioskiem o wydanie decyzji o ustaleniu lokalizacji strategicznej inwestycji
- Działki objęte wnioskiem
- Obszar objęty ograniczeniem z art. 22 ust. 1 Ustawy
- Stanowisko projektowanego słupa
- Granica powiatu
- Granica gminy
- Granica obrębu geodezyjnego

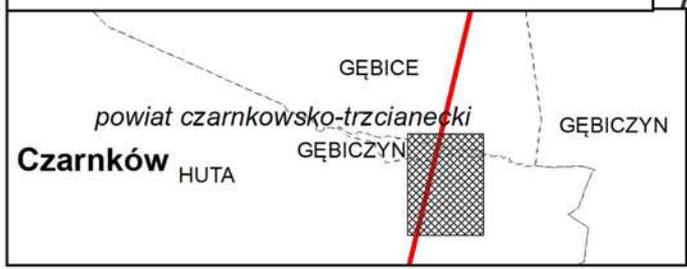

Poświadczam, że niniejszy dokument został opracowany w wyniku prac geodezyjnych i kartograficznych, których rezultaty zawiera operat techniczny wpisany do ewidencji materiałów państwowego zasobu geodezyjnego i kartograficznego

STAROSTA CZARNKOWSKO - TRZCIANECKI

P. 3002. 2017. 1353
 (Identyfikator ewidencyjny materiału zasobu - operatu technicznego)

14 GRU, 2017
 (Data wpisania operatu technicznego do ewidencji materiałów zasobu)

z up. **STAROSTY**
 mgr inż. **Ludwika Maruszewska-Zajac**
 (Imię, nazwisko, tytuł, stanowisko, urząd, organ)
GEODETA POWIATOWY
 Naczelnik Wydziału
 Geodezji, Kartografii i Katastru