


Obszar objęty wnioskiem o decyzję o ustaleniu lokalizacji strategicznej inwestycji w zakresie sieci przesyłowej:

Budowa linii 400 kV Pila Krzewina-Plewiska

przedstawiony na mapie zasadniczej

Sekcja: 3 z 10

0 10 20 40 60 80 100 m
SKALA 1:2 000

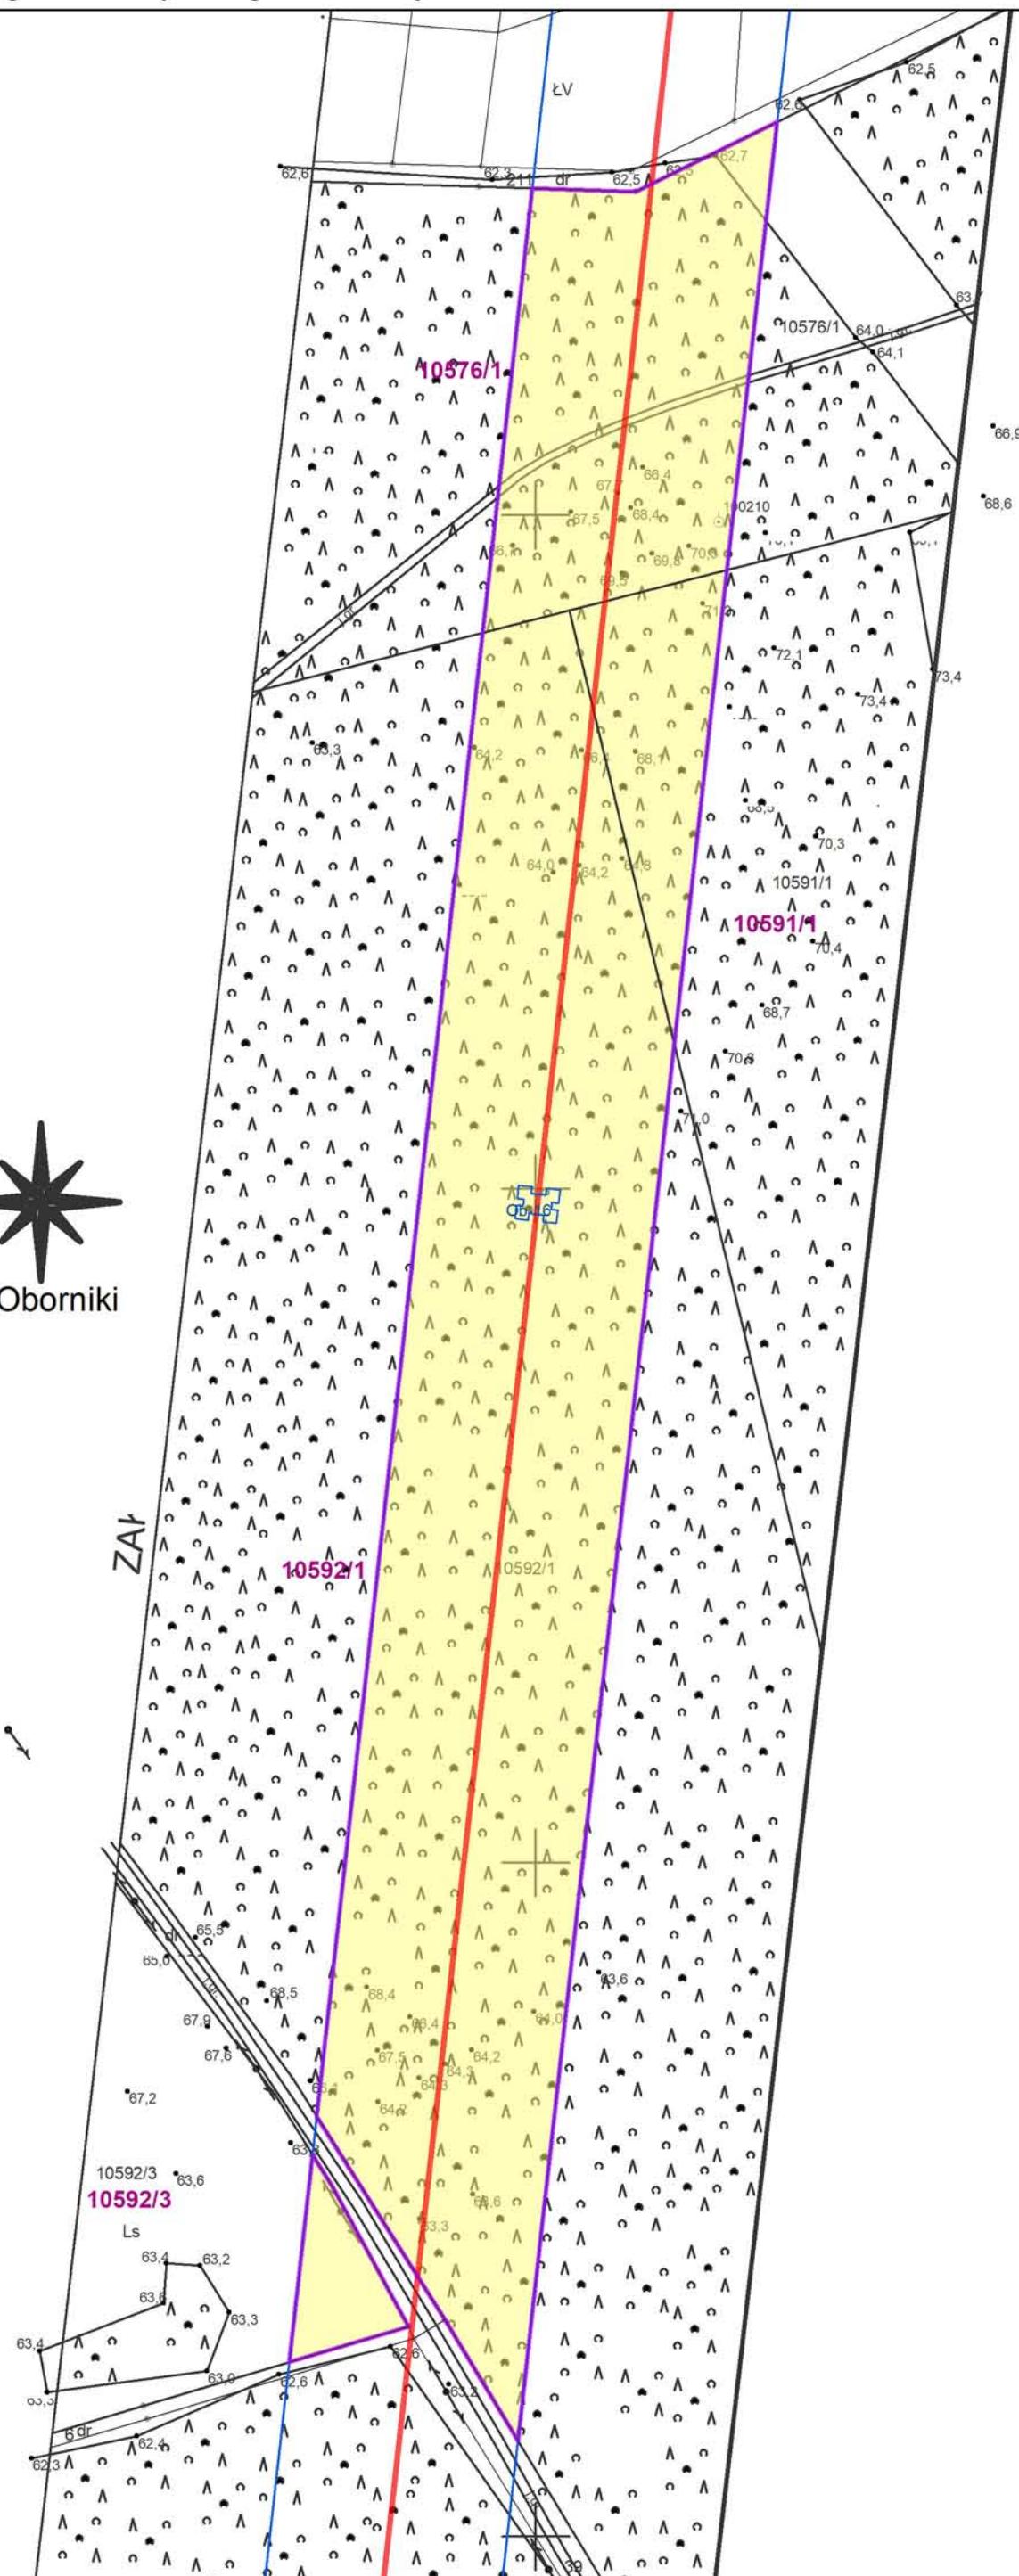

Stwierdza się, że niniejszy dokument został
pracowany w wyniku prac geodezyjnych
i kartograficznych, których rezultaty zwierają
operator techniczny wpisany do ewidencji
materiałów państwowego zasobu geodezyjnego
i kartograficznego

STAROSTA OBORNICKI
P. 3016. 2018. 500

(Wystawca ewidencji materiału zasobu - operator techniczny)
2018 -04 - 30

(Data wpisania operatora technicznego do ewidencji materiałów zasobu)
z up. STAROSTY
Kierownik Referatu
Powiatowy Gospodarstwo Dokumentacji
Geodezyjnej i Kartograficznej

Krzesztof Nowak
(Imię, nazwisko i podpis osoby reprezentującej organ)

Załącznik nr 1
do decyzji
Wojewody Wielkopolskiego
Nr 19/2019 z dnia 5 czerwca 2019 r.

z up. Wojewody Wielkopolskiego
Tomasz Małyszka
z-ca Dyrektora Wydziału
Infrastruktury i Rolnictwa

Dokument podpisany kwalifikowanym podpisem elektronicznym.

Oznaczenia:

- Trasa linii elektroenergetycznej
- Granice pasa technologicznego
- Linie rozgraniczające teren objęty wnioskiem o wydanie decyzji o ustaleniu lokalizacji strategicznej inwestycji
- Działki objęte wnioskiem
- Obszar objęty ograniczeniem z art. 22 ust. 1 Ustawy
- Stanowisko projektowanego słupa
- Granica powiatu
- Granica obrębu geodezyjnego

Oborniki
BĄBLIN
powiat obornicki



NOWOŁOSKONIEC

KISZEWO