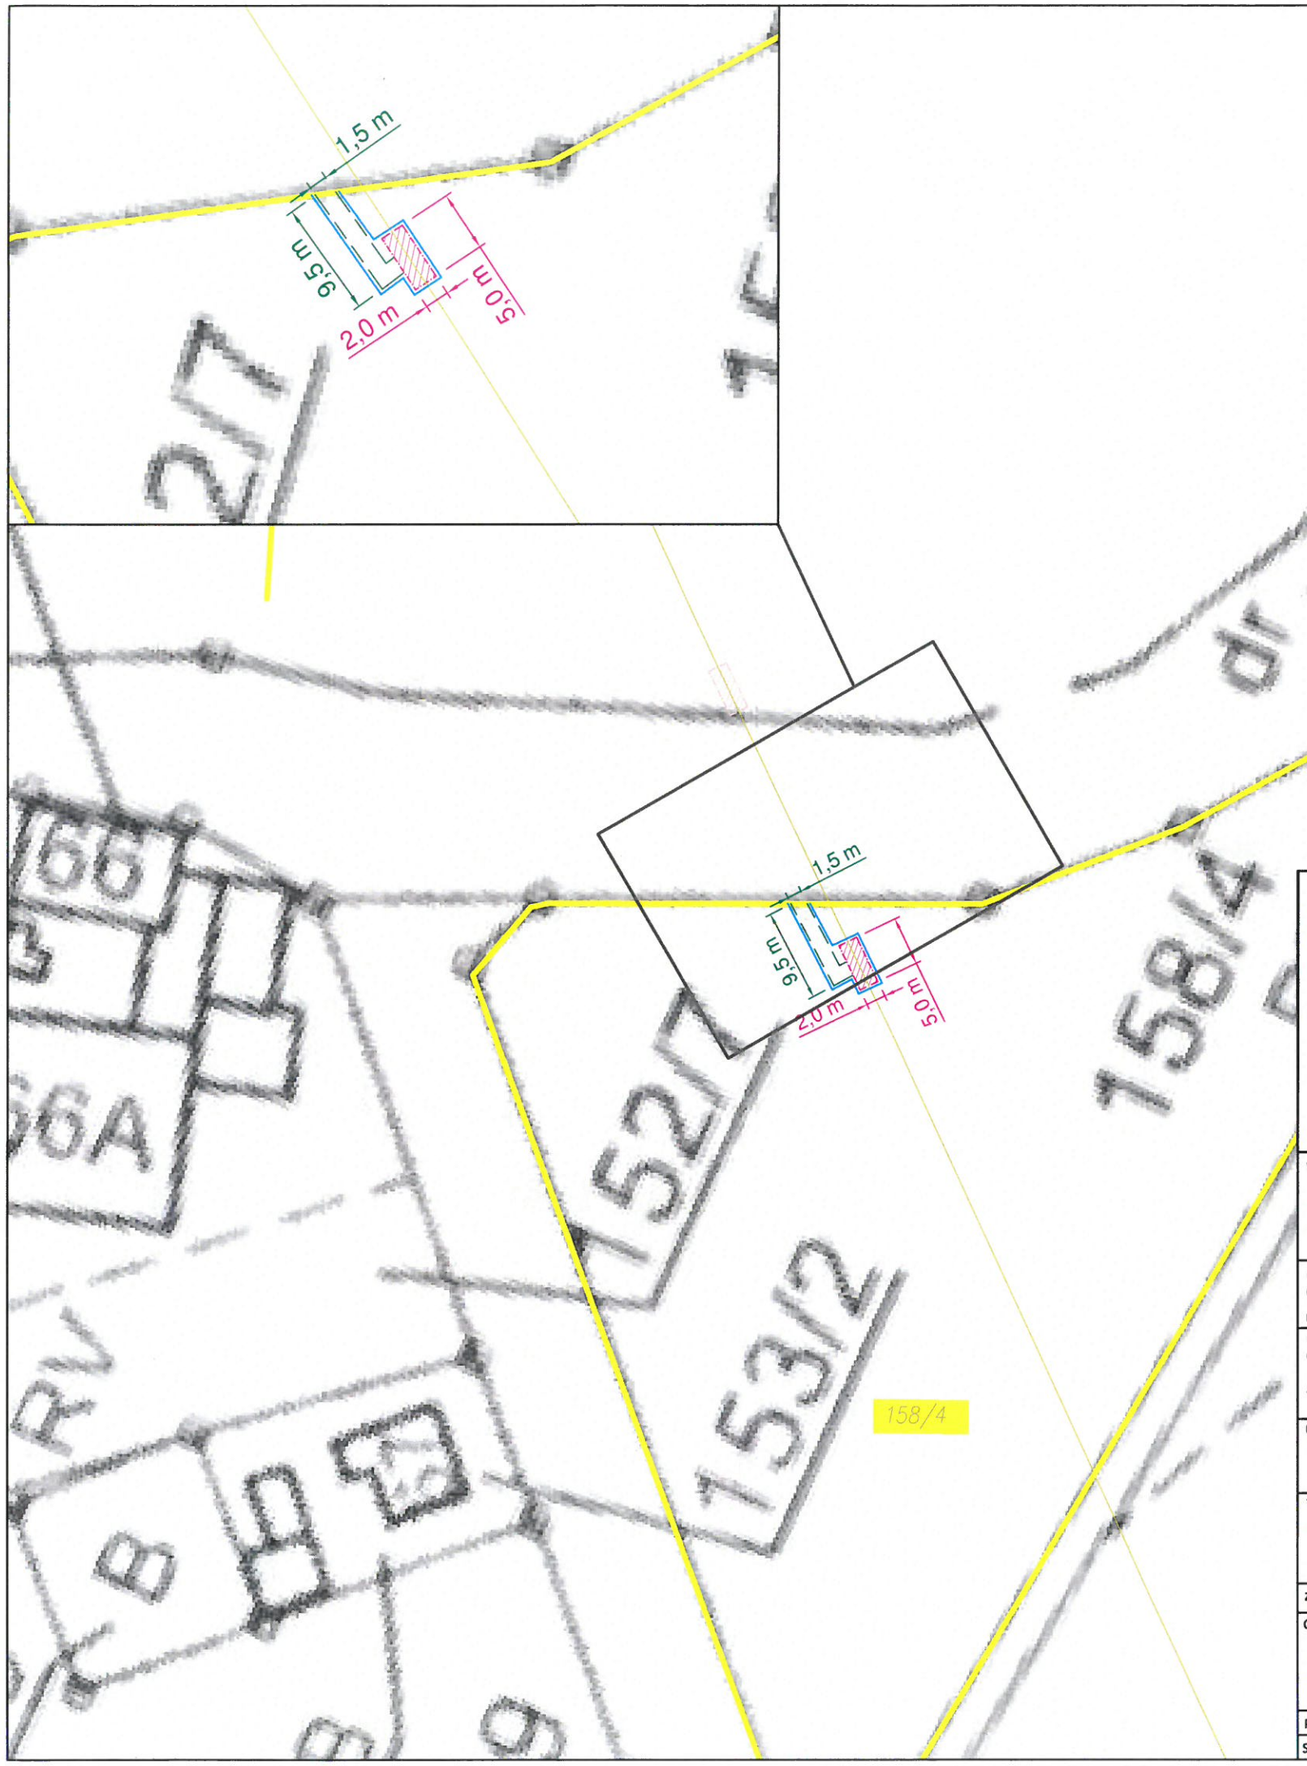

5433000,00
5748500,00

OBRĘB PODRZECZE - ARKUSZ 1
2020 - 10 - 02

mgr inż. Artur BILIŃSKI
Upr. bud. do projektowania i kierowania robotami budowlanymi bez ograniczeń w specjalności instalacyjnej w zakresie sieci, instalacji i urządzeń wodociągowych i kanalizacyjnych, cieplnych wentylacyjnych i gazowych
nr ewid. LBS/0014/PWOS/06

ZA ZGODNOŚĆ Z ORYGINAŁEM

LEGENDA

- oznaczenie istniejącej granicy działki
- 158/4 - oznaczenie numeru istniejącej działki
- przebieg trasowy proj. gazociągu DN500
- dojście do miejsca wykopu
- rejon planowanej odkrywki na istniejącym gazociągu DN500
- określenie granic terenu objętego wnioskiem

WYKONAWCA

WIERTCONSULTING
engineering for people

WIERTCONSULTING SP. Z O.O.
ul. Trzebiatowska 29a, 60-432 Poznań
tel. /fax +48(61) 855 25 ,
e.mail: **biuro@wiertconsulting.pl**
www.wiertconsulting.pl

INWESTOR
Operator Gazociagów Przesyłowych GAZ-SYSTEM S.A., Oddział w Poznaniu
ul. Grobla 15, 61-859 Poznań

NAZWA I ADRES OBIEKTU BUDOWLANEGO
GAZOCIĄG PRZESYŁOWY WYSOKIEGO CIŚNIENIA DN500 relacji KROBIA-ŚREM

województwo: WIELKOPOLSKIE powiat: Gostyński gmina: Gostyń obręb: Grabonóg działki ew. nr: 158/4

PROJEKT
"REMONT GAZOCIĄGU DN500 KROBIA-ŚREM WRAZ Z ODBOCZKAMI DN.100 ODB. ŚREM I DN100 ODB. GOSTYŃ"

TYTUŁ RYSUNKU	BRANŻA	STADIUM
Plan sytuacyjny - punkt remontowy zw11 Lokalizacja miejsca odkrywki gazociągu.	TECHNOLOGICZNA	
	SKALA	NR RYSUNKU zw11

ZESPÓŁ PROJEKTOWY	IMIĘ I NAZWISKO	NR UPRAWNIEŃ	PODPIS	DATA
OPRACOWAŁ:	mgr inż.	-		01-2021
	mgr inż.	-		01-2021
		-		01-2021
		-		01-2021
PROJEKTOWAŁ:	mgr inż. Artur Biliński	LBS/0014/PWOS/06		01-2021
SPRAWDZIŁ:				