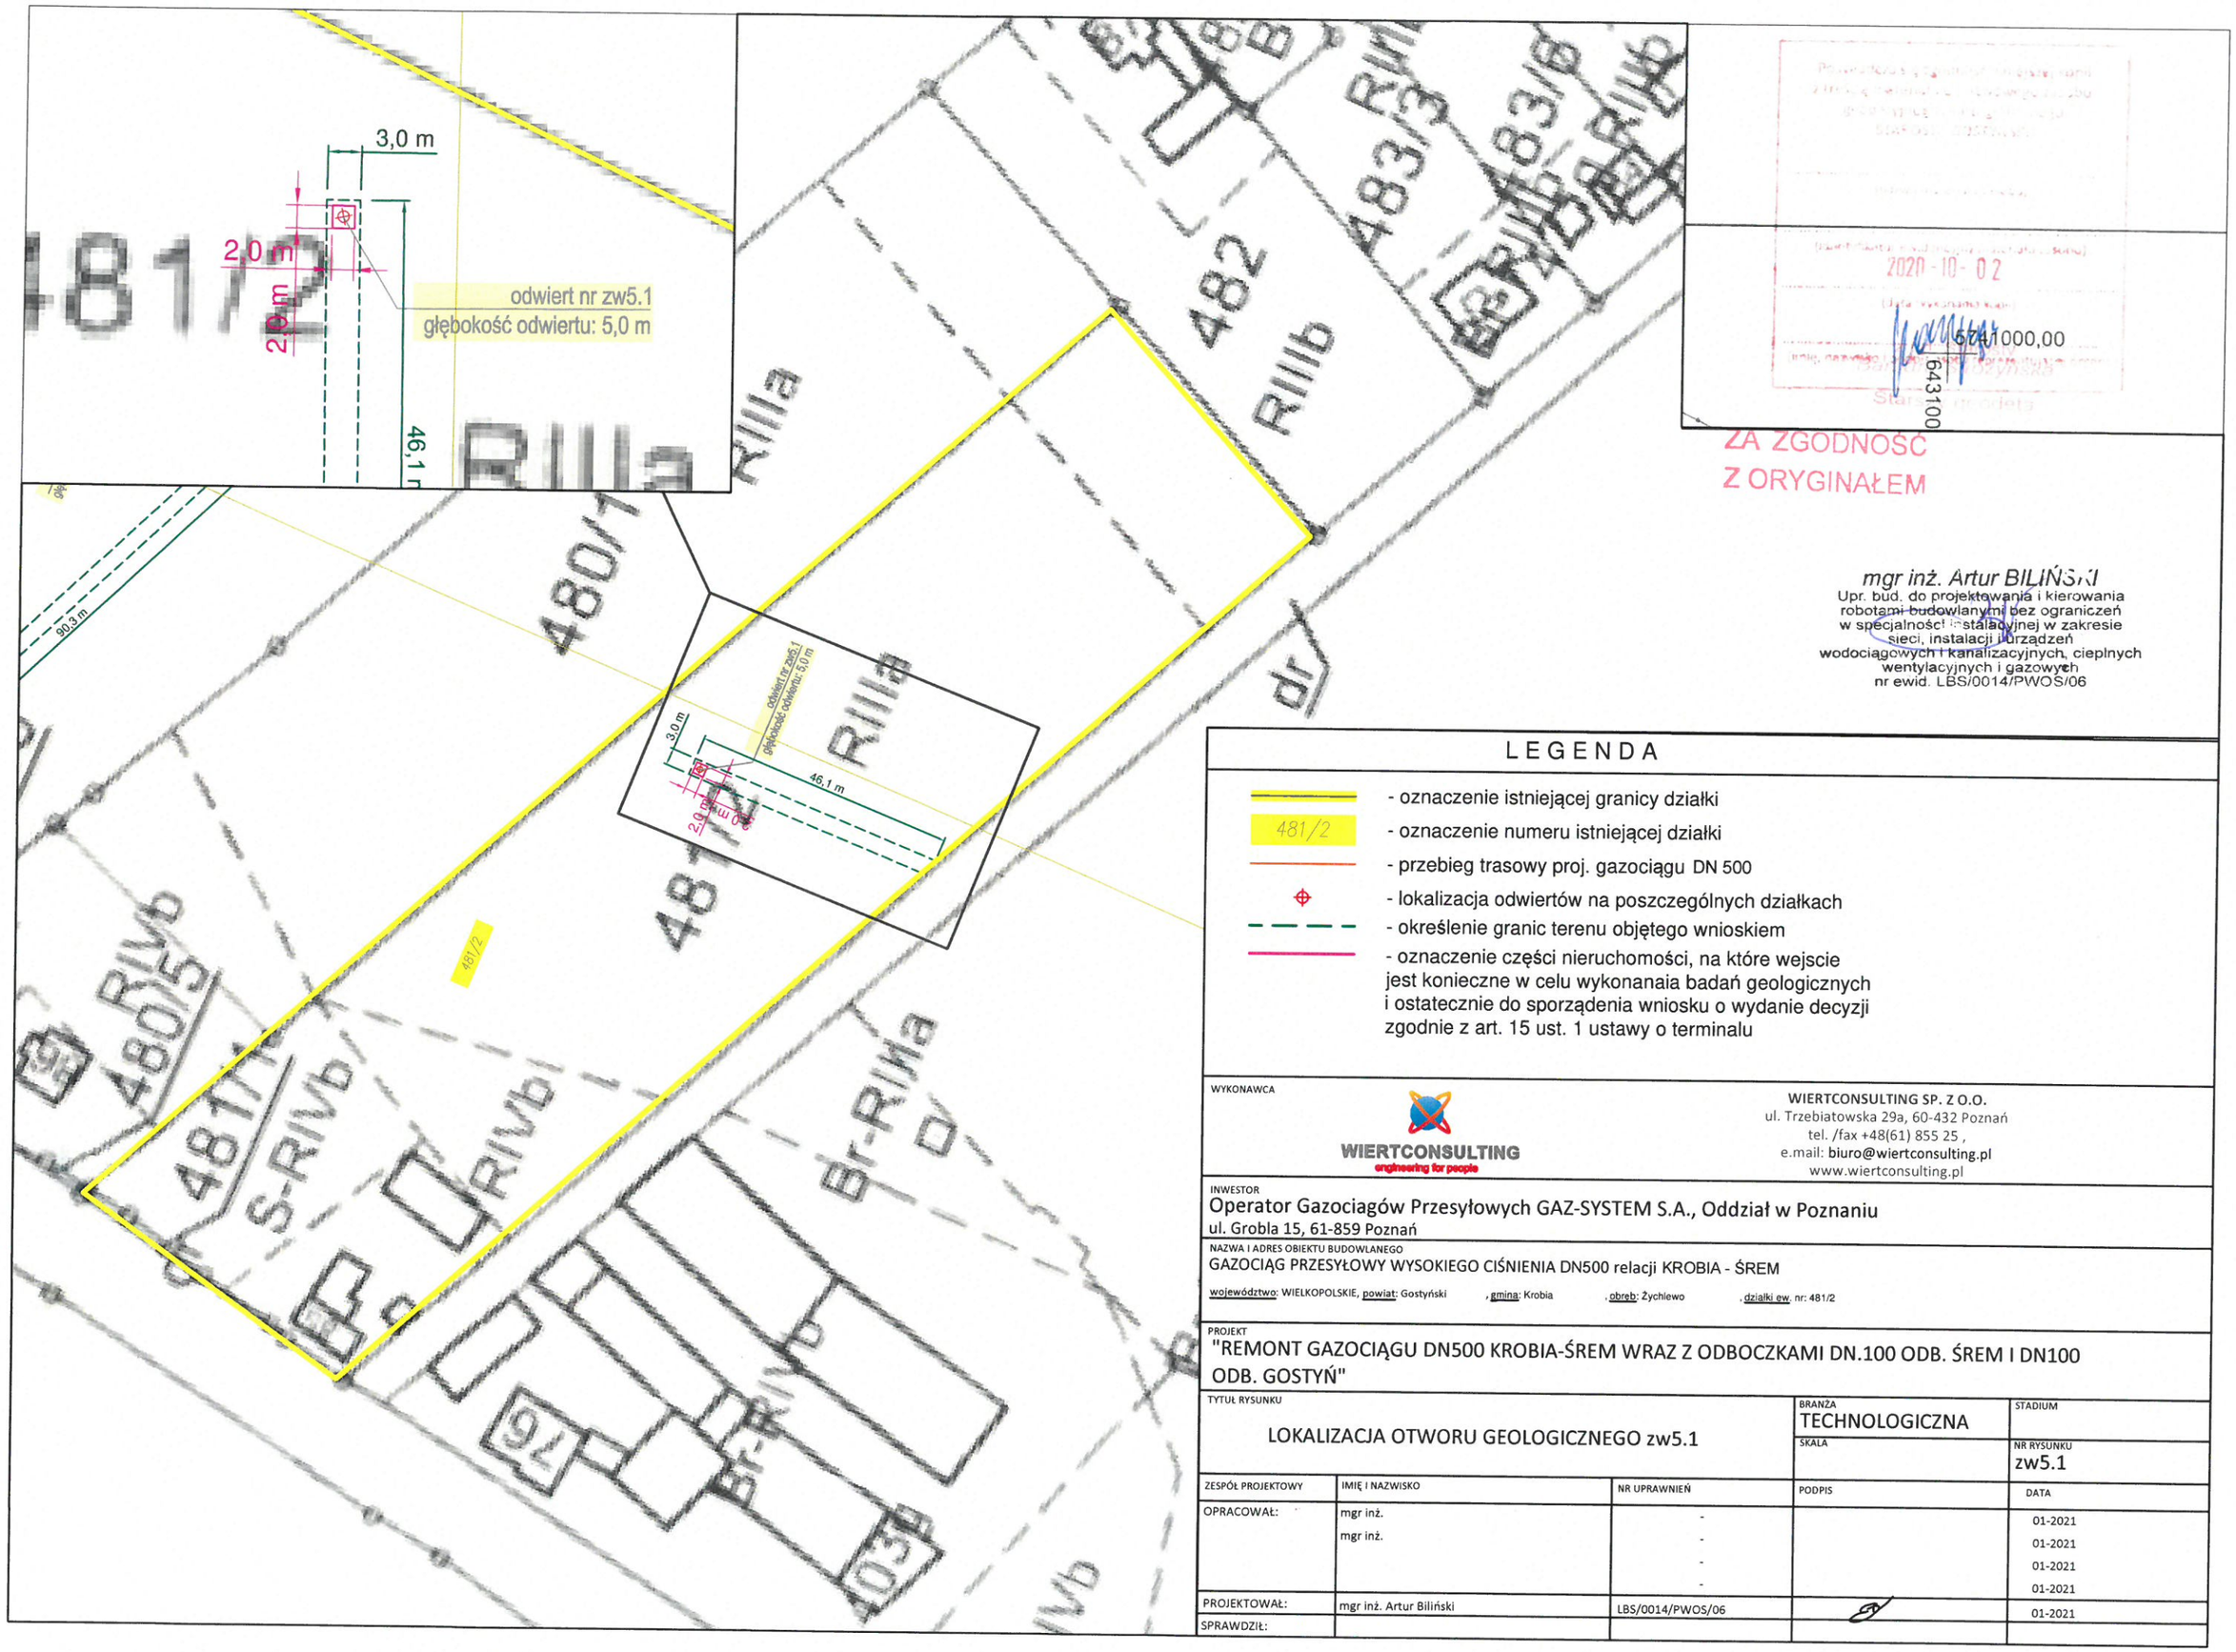

mgr inż. Artur BILIŃSKI
Upr. bud. do projektowania i kierowania robotami budowlanymi bez ograniczeń w specjalności instalacyjnej w zakresie sieci, instalacji i urządzeń wodociągowych i kanalizacyjnych, cieplnych wentylacyjnych i gazowych
nr ewid. LBS/0014/PWOS/06

LEGENDA

- oznaczenie istniejącej granicy działki
- 481/2 - oznaczenie numeru istniejącej działki
- przebieg trasowy proj. gazociągu DN 500
- lokalizacja odwiertów na poszczególnych działkach
- określenie granic terenu objętego wnioskiem
- oznaczenie części nieruchomości, na które wejscie jest konieczne w celu wykonanaia badań geologicznych i ostatecznie do sporządenia wniosku o wydanie decyzji zgodnie z art. 15 ust. 1 ustawy o terminalu

WYKONAWCA

WIERTCONSULTING
engineering for people

WIERTCONSULTING SP. Z O.O.
ul. Trzebiatowska 29a, 60-432 Poznań
tel. /fax +48(61) 855 25 ,
e.mail: biuro@wiertconsulting.pl
www.wiertconsulting.pl

INWESTOR
Operator Gazociagów Przesyłowych GAZ-SYSTEM S.A., Oddział w Poznaniu
ul. Grobla 15, 61-859 Poznań

NAZWA I ADRES OBIEKTU BUDOWLANEGO
GAZOCIĄG PRZESYŁOWY WYSOKIEGO CIŚNIENIA DN500 relacji KROBIA - ŚREM

województwo: WIELKOPOLSKIE, powiat: Gostyński , gmina: Krobia , obręb: Żychlewo , działki ew. nr: 481/2

PROJEKT
"REMONT GAZOCIĄGU DN500 KROBIA-ŚREM WRAZ Z ODBOCZKAMI DN.100 ODB. ŚREM I DN100 ODB. GOSTYŃ"

TYTUŁ RYSUNKU			BRANŻA	STADIUM
LOKALIZACJA OTWORU GEOLOGICZNEGO zw5.1			TECHNOLOGICZNA	
			SKALA	NR RYSUNKU zw5.1
ZESPÓŁ PROJEKTOWY	IMIĘ I NAZWISKO	NR UPRAWNIEŃ	PODPIS	DATA
OPRACOWAŁ:	mgr inż.	-		01-2021
	mgr inż.	-		01-2021
		-		01-2021
		-		01-2021
PROJEKTOWAŁ:	mgr inż. Artur Biliński	LBS/0014/PWOS/06		01-2021
SPRAWDZIŁ:				