


Jestem świadomy odpowiedzialności karnej za złożenie fałszywych oświadczeń. Oświadczam, że operat techniczny zawierający rezultaty prac geodezyjnych w wyniku których powstał niniejszy dokument uzyskał pozytywny wynik weryfikacji.	
Identyfikator zgłoszenia prac geodezyjnych	GN.GK.6640.2273.2020
Organ służby geodezyjnej, który otrzymał zgłoszenie	Starosta Gostyński
Wykonawca prac geodezyjnych	GEO-CAD Sp. z o.o. Ul. Wapleńska 6/8 87-100 Toruń
Numer oraz data sporządzenia dokumentu zawierającego wynik pozytywnej weryfikacji	P.3004.2021.1201 z dnia: 29.06.2021r.
Imię i nazwisko oraz nr uprawnień zawodowych kierownika prac	Geodeta Uprawniony Jerzy Rusecki nr upr. GUGIK 16063

MAPA DO CELÓW PROJEKTOWYCH
1:500

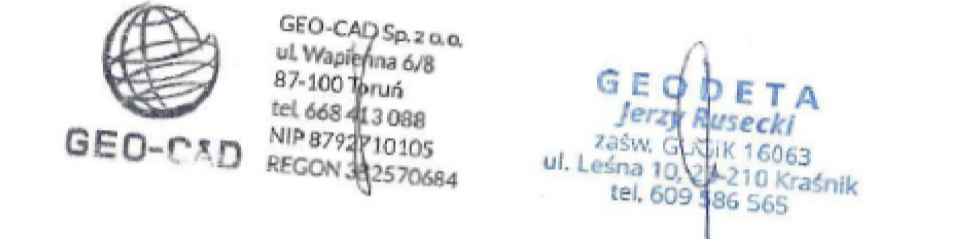

Z5, NK1
SKALA 1:500

LEGENDA

- 20/1 oznaczenie numeru działki objętej wnioskiem
- 20/1 oznaczenie numeru działki objętej wnioskiem (ograniczenie wynikające z art.24 ust. 1c)
- odcinki istn. gazociągu przesyłowego w/c DN400 objęte zadaniem
- proj. odcinki gazociągu przesyłowego w/c DN400, które funkcjonalnie zastępują odcinki wyłączające z eksploatacji
- granice terenu objętego wnioskiem
- ograniczenie czasowe: granica obszaru, w stosunku do którego decyzja o ustaleniu lokalizacji inwestycji w zakresie terminalu ma wywołać skutek, o którym mowa w art. 24 ust. 1b, 1c
- ograniczenie trwałe (stałe): granica obszaru, w stosunku do którego decyzja o ustaleniu lokalizacji inwestycji w zakresie terminalu ma wywołać skutek, o którym mowa w art. 24 ust. 1

UWAGA: obszar, w stosunku do którego decyzja o ustaleniu lokalizacji inwestycji w zakresie terminalu ma wywołać skutek, o którym mowa w art. 20 ust. 3, 6, 1 6a nie występuje dla przedmiotowego zadania.

LOKALIZACJA PUNKTU:
województwo: wielkopolskie
powiat: gostyński
gmina: Poniec - obszar wiejski
obręb ewidencyjny: 0004 Dzięczyzna
gmina: Poniec - obszar wiejski
obręb ewidencyjny: 0014 Wydawy

ZAŁĄCZNIK NR 1.15
ARKUSZ NR 1

