


MAPA DO CELÓW PROJEKTOWYCH  
SKALA 1:500

Jestem świadomy odpowiedzialności karnej za złożenie fałszywych oświadczeń. Oświadczam, że operat techniczny zawierający rezultaty prac geodezyjnych w wyniku których powstał niniejszy dokument uzyskał pozytywny wynik weryfikacji.	
Identyfikator zgłoszenia prac geodezyjnych	GN.VII.6640.3874.2020
Organ służby geodezyjnej, który otrzymał zgłoszenie	STAROSTA LESZCZYŃSKI
Wykonawca prac geodezyjnych	GEO-CAD Sp. z o.o. Ul. Wapienna 6/8 87-100 Toruń
Numer oraz data sporządzenia dokumentu zawierającego wynik pozytywnej weryfikacji	GN.VII.6640.3874.2020.24893 z dn. 19.05.2021
Imię i nazwisko oraz nr uprawnień zawodowych kierownika prac	Geodeta Uprawniony Jerzy Rusecki nr upr. GUGiK 16063

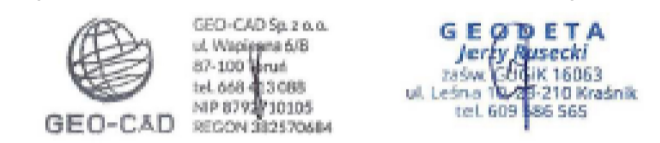

**NK27, Z7, C12**  
**SKALA 1:500**

**LEGENDA**

- 20/1 oznaczenie numeru działki objętej wnioskiem
- 20/1 oznaczenie numeru działki objętej wnioskiem (ograniczenie wynikające z art.24 ust. 1c)
- odcinki istn. gazociągu przesyłowego w/c DN400 objęte zadaniem
- proj. odcinki gazociągu przesyłowego w/c DN400, które funkcjonalnie zastępują odcinki wyłączanie z eksploatacji
- granice terenu objętego wnioskiem
- ograniczenie czasowe: granica obszaru, w stosunku do którego decyzja o ustaleniu lokalizacji inwestycji w zakresie terminalu ma wywołać skutek, o którym mowa w art. 24 ust. 1b, 1c
- ograniczenie trwałe (stałe): granica obszaru, w stosunku do którego decyzja o ustaleniu lokalizacji inwestycji w zakresie terminalu ma wywołać skutek, o którym mowa w art. 24 ust. 1

**UWAGA:** obszar, w stosunku do którego decyzja o ustaleniu lokalizacji inwestycji w zakresie terminalu ma wywołać skutek, o którym mowa w art. 20 ust. 3, 6, 1 6a nie występuje dla przedmiotowego zadania.

LOKALIZACJA PUNKTU:  
województwo: wielkopolskie  
powiat: leszczyński  
gmina: Rydzyna  
obręb ewidencyjny: 0012 Rojęczyn

**ZAŁĄCZNIK NR 1.18**  
**ARKUSZ NR 1**

