MAPA DO CELÓW PROJEKTOWYCH – ARKUSZ 8 (8)

Skala 1:500

Położenie obszaru opracowania

Gmina		Kościan
Obręb ewidencyjny	identyfikator	301103_2.0024
	nazwa	Racot
Nazwa miejscowości		Racot
Nazwa układu współrzędnych	Prostokątnych płaskich	2000_18
	Układu wysokości	PL-EVRF2007-NH
Oznaczenie granic obszaru, który był przedmiotem aktualizacji.		- - - - - - -
Informacja o służebnościach gruntowych mających wpływ na zagospodarowanie gruntów, zlokalizowanych w granicach projektowanej inwestycji		Nie sprawdzano
Oznaczenie kancelaryjne zgłoszonej pracy geodezyjnej		GN-I.6640.637.2025
Stan na dzień		3 czerwca 2025r.

Wykonawca:

„Complex-Geodezja" Marcinkowscy Sp. z o.o.
ul. Karola Marcinkowskiego 2a/1
64-000 Kościan
NIP 6981855196 KRS 0001061718
REGON 52657881000000
tel. 502 047 217
e-mail: complex.geodezja@gmail.com

Opracował:

GEODETA
mgr inż. Mateusz Marcinkowski

Kierownik prac geodezyjnych:
Geodeta uprawniony
(nr upr. 2651)
inż. Czesław Marcinkowski

„Jestem świadomy odpowiedzialności karnej za złożenie fałszywego oświadczenia" Oświadczam, że niniejsza praca geodezyjna zgłoszona Staroście Kościańskiemu pod ID GN-I.6640.637.2025 uzyskała protokołem nr 1 z dnia 2 lipca 2025r. pozytywny wynik weryfikacji.

Geodeta uprawniony
(nr upr. 2651)
inż. Czesław Marcinkowski

Kolorem czerwonym zaznaczono punkty osnowy geodezyjnej, które podlegają ochronie. Zgodnie z art. 48 ust.1 pkt. 3 ustawy z dnia 17 maja 1989r. – Prawo Geodezyjne i Kartograficzne (Dz. U. 2024 poz. 1151, 1824).

Nie wyklucza się istnienia w terenie innych nie wykazanych na niniejszej mapie urządzeń podziemnych, które nie były zgłoszone do inwentaryzacji lub o których brak jest informacji w instytucjach branżowych.

Nie badano obciążenia służebnościami gruntowymi ujawnionymi w księgach wieczystych na podstawie rozporządzenia MRiT z dnia 12 lipca 2022r. w sprawie ogłoszenia jednolitego tekstu rozporządzenia Ministra Rozwoju w sprawie standardów technicznych wykonywania geodezyjnych pomiarów sytuacyjnych i wysokościowych oraz opracowywania i przekazywania wyników tych pomiarów do państwowego zasobu geodezyjnego i kartograficznego

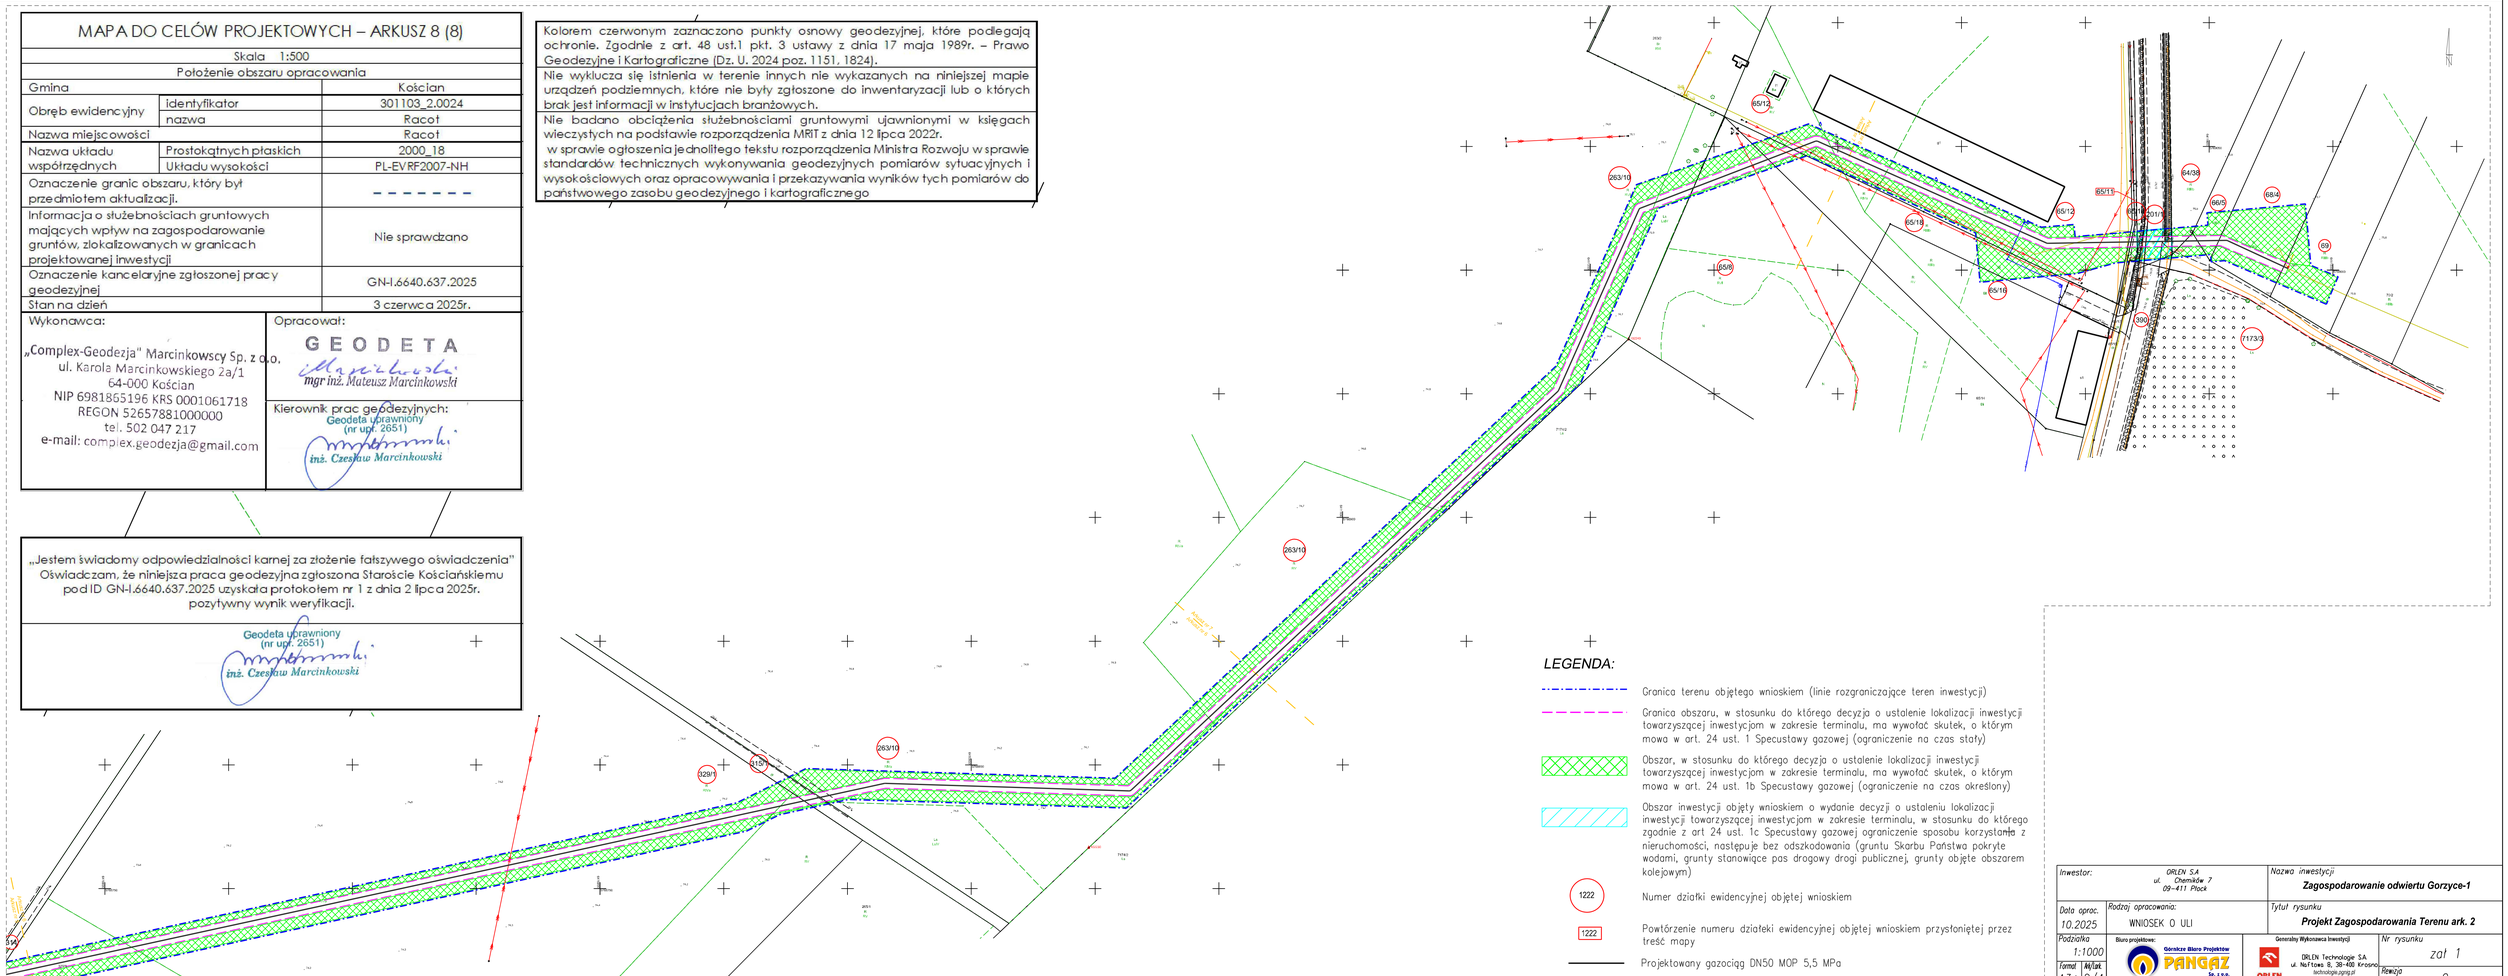

Inwestor: ORLEN S.A. ul. Chemików 7 09-411 Płock		Nazwa inwestycji: **Zagospodarowanie odwiertu Gorzyce-1**
Data oprac. 10.2025	Rodzaj opracowania: WNIOSEK O ULI	Tytuł rysunku: **Projekt Zagospodarowania Terenu ark. 2**
Podziałka 1:1000	Biuro projektowe: Górnicze Biuro Projektów PANGAZ Sp. z o.o. Kraków, ul. Bratysławska 2/7, biuro@pangaz.com.pl	Generalny Wykonawca Inwestycji: ORLEN Technologie S.A. ul. Na Fosie 8, 30-418 Kraków technologie.pgnig.pl	Nr rysunku: zał 1
Format A3+ Ark. 2/4			Rewizja 0