


2.4  
Załącznik nr 3

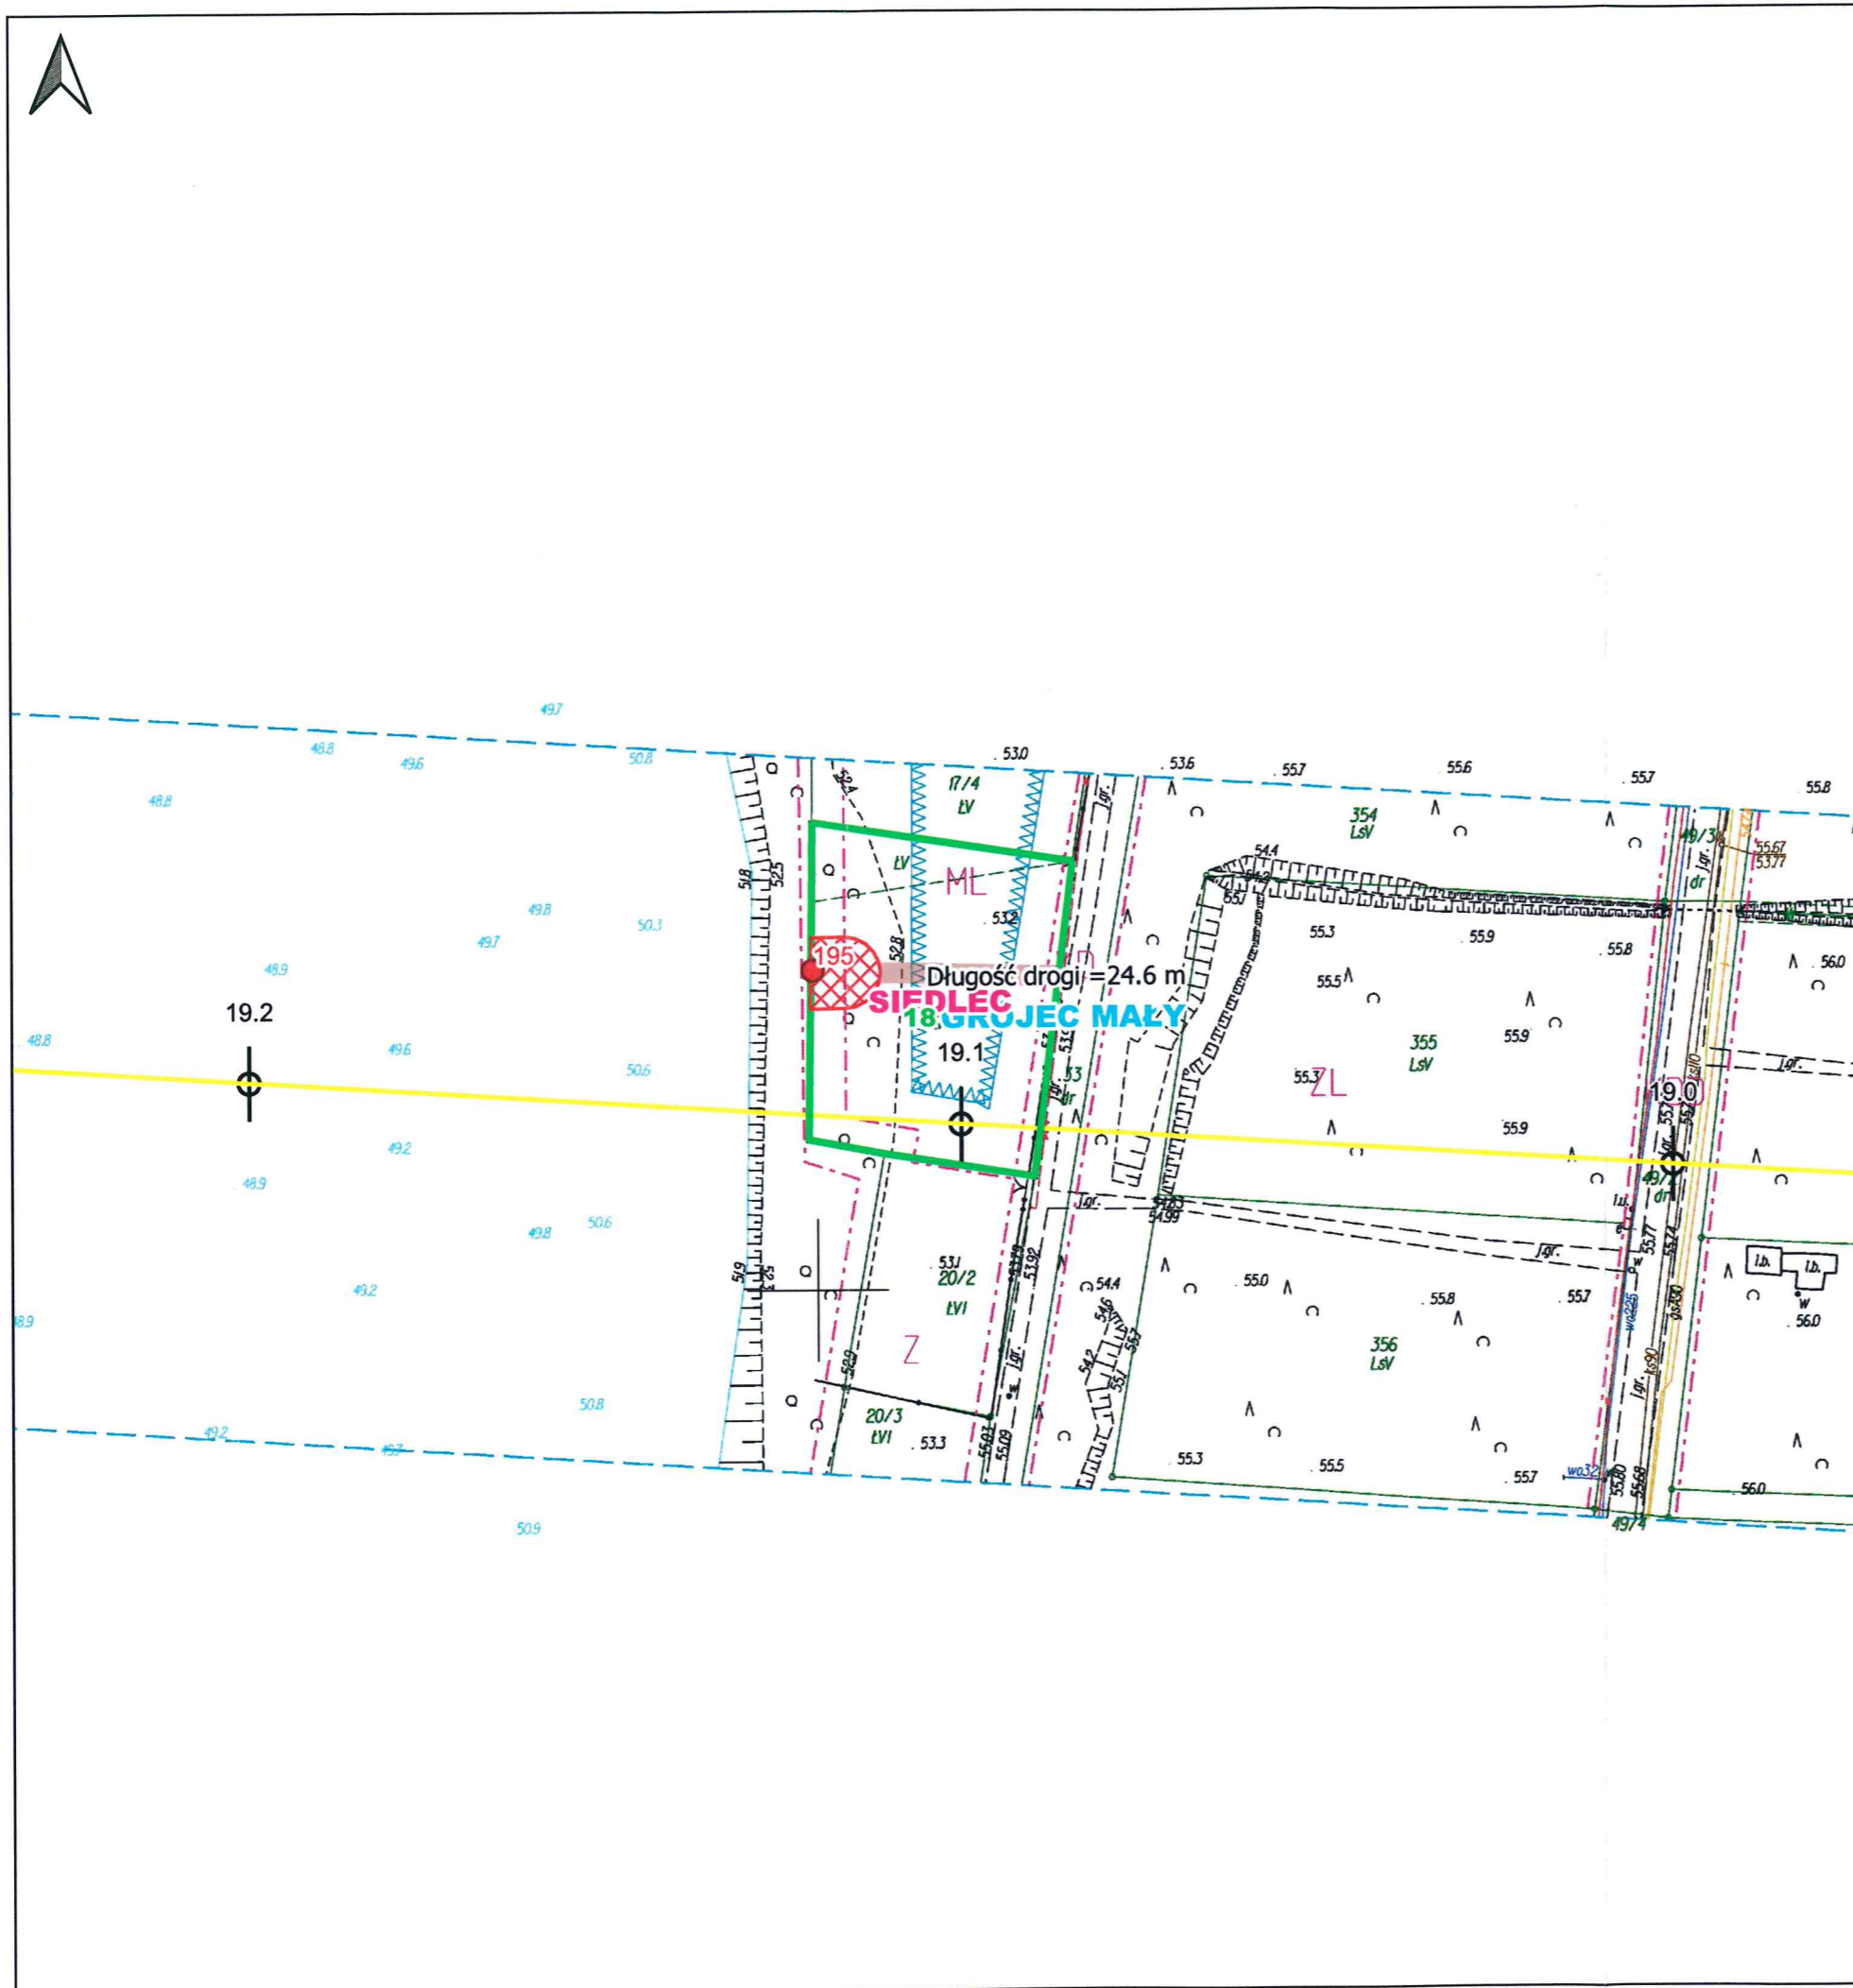

Legenda:

Podział administracyjny

Gminy

Obręby

Trasa gazociągu

Trasa

Kilometraż

Zakres wniosku


Działki objęte wnioskiem

Projektowane otwory badawcze

Zajęcie terenu w celu wykonania wierceń

Dojazd do punktu wierceń

Skala: 1:1 000

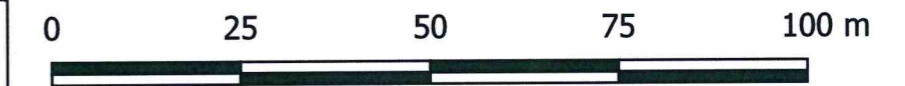

Dane ewidencyjne:

powiat	gmina	obreb	nr_dzialki	teryt
wolsztyński	Siedlec	Grójec Mały	18	302902_2.0005.18

Powierzchnia zajęcia w celu wykonania wiercenia:

Powierzchnia [m<sup>2</sup>]  
86.94