



Legenda:

Podział administracyjny

Gminy

Obręby

Trasa gazociągu

Trasa

Kilometraż

Zakres wniosku


Działki objęte wnioskiem

Projektowane otwory badawcze


Zajęcie terenu w celu wykonania wierceń

Dojazd do punktu wierceń

ZBĄSZYŃ

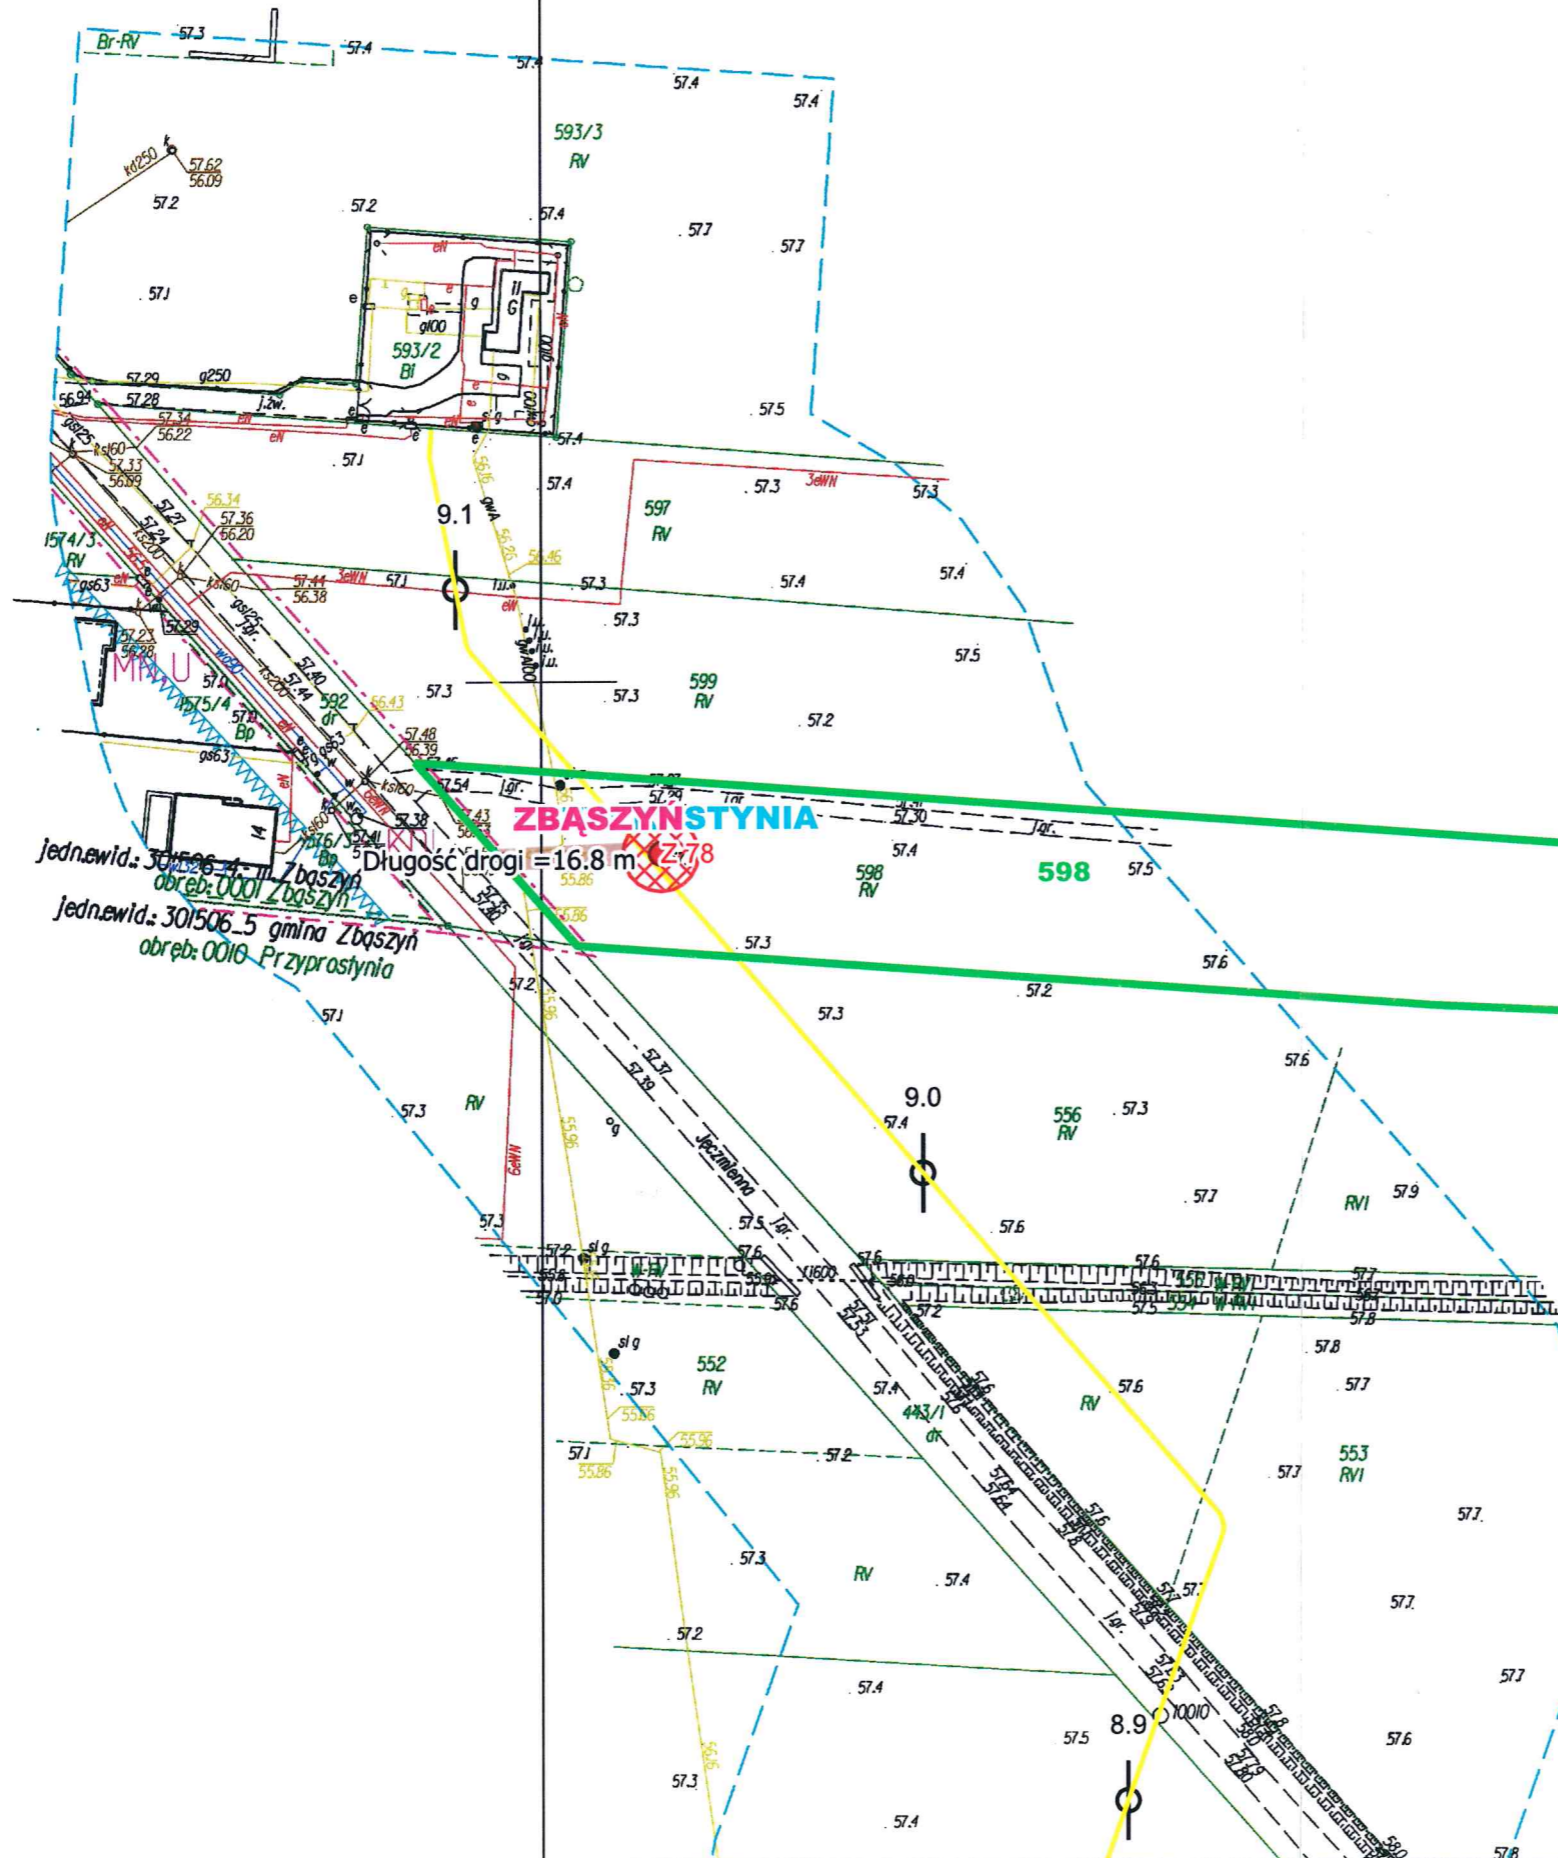

Skala: 1:1 000

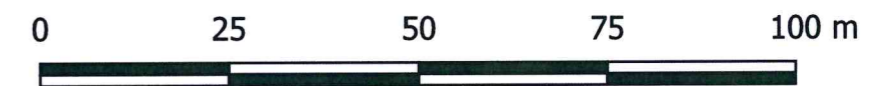

Dane ewidencyjne:

powiat	gmina	obreb	nr_dzialki	teryt
nowotomyski	Zbąszyń	PRZYPROSTYNIA	598	301506_5.0010.598

Powierzchnia zajęcia w celu wykonania wiercenia:

Powierzchnia [m2]
77.26