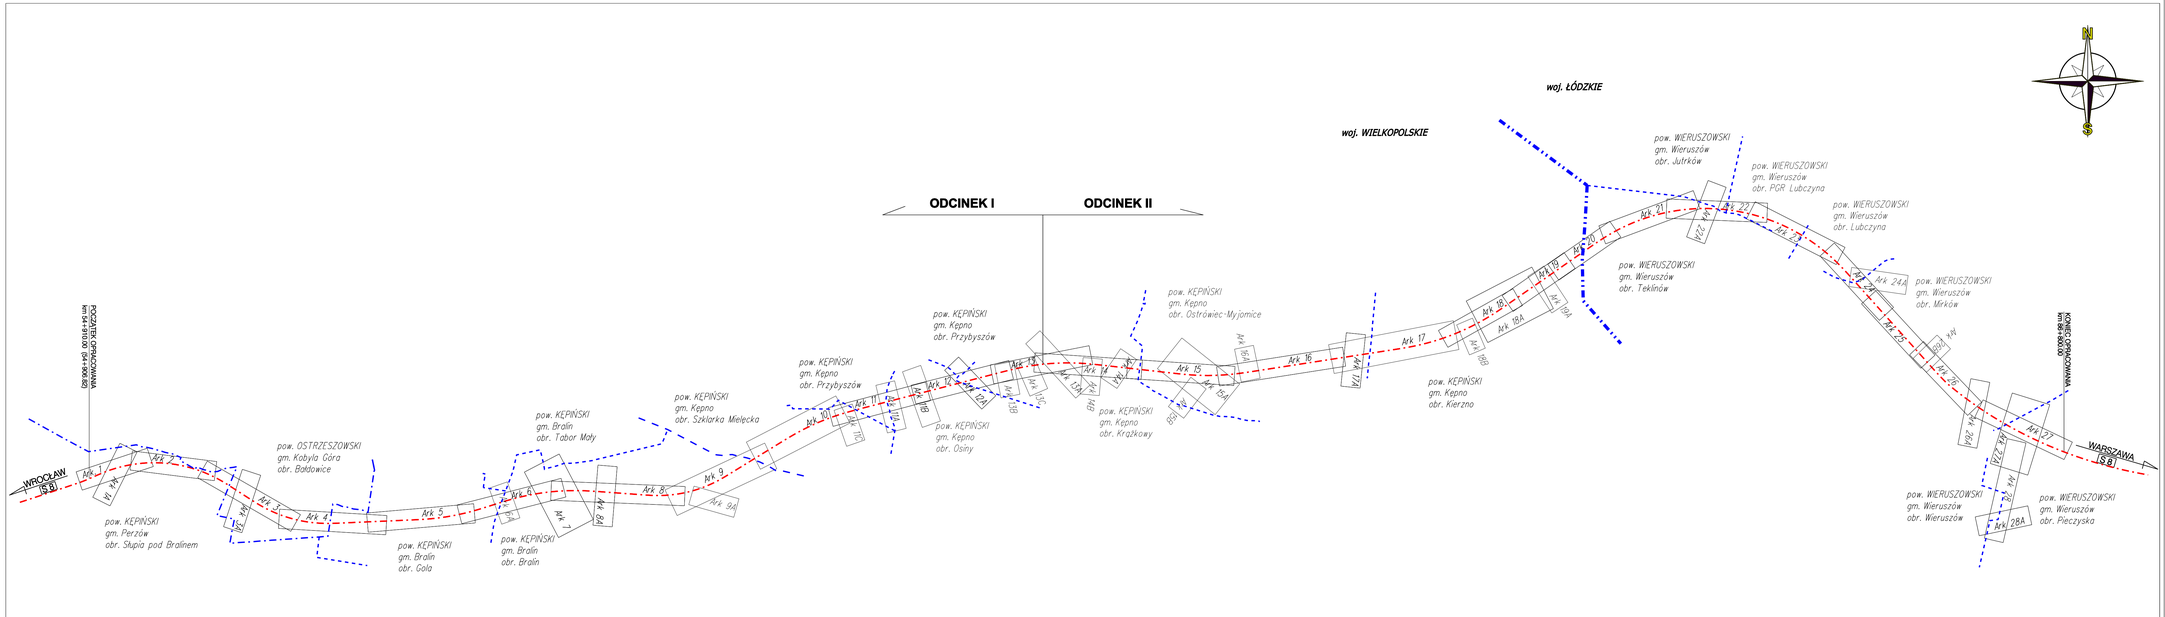

LEGENDA:

- granica województwa
- granica powiatów
- granica gmin
- granica obrębów
- oś drogi ekspresowej S 8

INWESTOR:	Generalna Dyrekcja Dróg Krajowych i Autostrad Oddział w Poznaniu, ul. Siemiradzkiego 6a, 60-763 Poznań
JEDNOSTKA PROJEKTOWA:	BIURO PROJEKTOWO BADAWCZE DRÓG I MOSTÓW Transprojekt-Warszawa Sp. z o.o., ul. Konicznowa 11, 03-612 Warszawa, tel. (22) 832 29 15, fax: (22) 832 29 13, e-mail: transwar@transwar.com
Stadium: Projekt Budowlany	Zamierzenie budowlane: **BUDOWA DROGI EKSPRESOWEJ S8 Syców - Kępno - Sieradz - A1 (Łódź)** **Zadanie: Syców - Kępno - Wieruszów od km 54+910 (54+906,82) do km 80+800** **ODCINEK I: od km 54+910 (54+906,82) do km 70+200**
Nr zlec. strona: PD-433	Załączniki do wniosku o wydanie decyzji o zezwoleniu na realizację inwestycji drogowej
Branża: DROGOWA	
Nr tomu: II / 5	Tytuł tomu/etu: **UKŁAD ARKUSZY**

Stanowisko	Imię i nazwisko	Nr uprawnień	Podpis
Projektant:	mgr inż. Krystyna Orlik	WBPPN/103/95/bg	
Projektant:	mgr inż. Tadeusz Grotte	St-228/85	
Projektant:	mgr inż. Maciej Oczko	MAZ0012/POOD/10	
Sprawdzający:	mgr inż. Jerzy Mastalerczuk	WZDP 89-wa 23/75	

Nr. archiwalny:	Data sporządzenia:	Skala:	Nr rys.:	Arkusz:
	marzec 2011r.	1:10000	2	0A