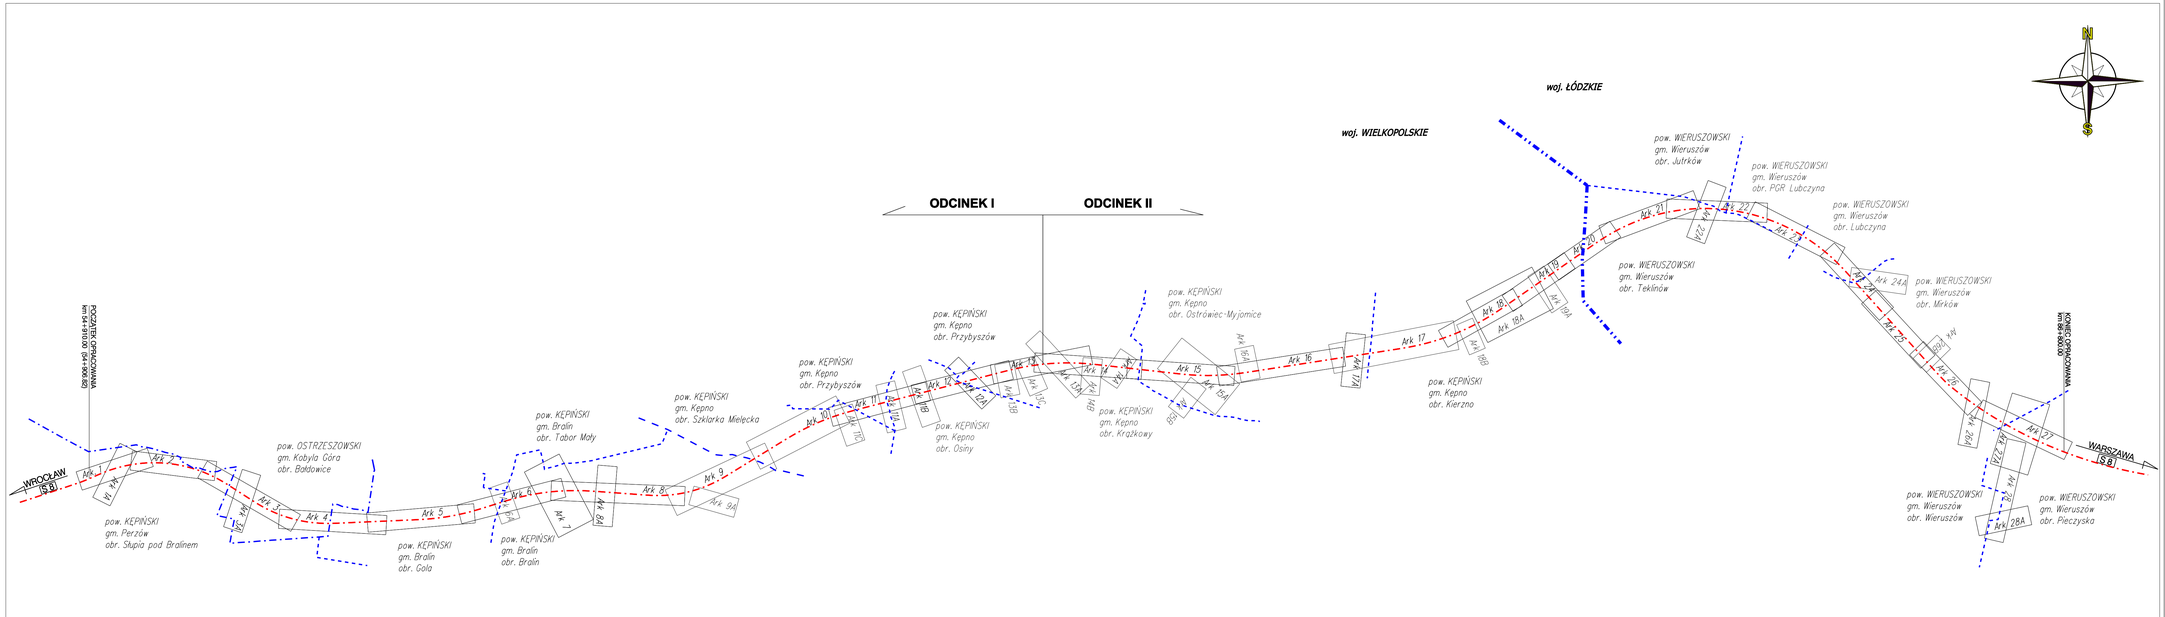


LEGENDA:

- granica województwa
- granica powiatów
- granica gmin
- granica obrębów
- oś drogi ekspresowej S 8

| | | | |
|---|---|---|---|
| INWESTOR: | Generalna Dyrekcja Dróg Krajowych i Autostrad Oddział w Poznaniu<br>ul. Siemiradzkiego 6a, 60-763 Poznań | | |
| JEDNOSTKA PROJEKTOWA: | BIURO PROJEKTOWO BADAWCZE DRÓG I MOSTÓW<br>Transprojekt-Warszawa Sp. z o.o.<br>ul. Konicznowa 11, 03-612 Warszawa<br>tel. (22) 832 29 15, fax. (22) 832 29 13, e-mail: transwar@transwar.com | | |
| Stadium: Projekt Budowlany | Zamierzenie budowlane:<br>**BUDOWA DROGI EKSPRESOWEJ S8 Syców - Kępno - Sieradz - A1 (Łódź)**<br>**Zadanie: Syców - Kępno - Wieruszów od km 54+910 (54+906,82) do km 86+800**<br>**ODCINEK II: od km 70+200 do km 86+800** | | |
| Nr zlec. strona: PD-433 | Załączniki do wniosku o wydanie decyzji o zezwoleniu na realizację inwestycji drogowej | | |
| Branża: DROGOWA | | | |
| Nr karty: 11/5 | Tytuł rysunku: **UKŁAD ARKUSZY** | | |
| Stanowisko | Imię i nazwisko | Nr uprawnień | Podpis |
| Projektant: | mgr inż. Krystyna Orlik | WBPPN/103/95/bg | |
| Projektant: | mgr inż. Tadeusz Grotte | St-228/85 | |
| Projektant: | mgr inż. Robert Zalewski | MAZ/0127/POOD/06 | |
| Sprawdzający: | mgr inż. Jerzy Mastalerczuk | WZDP 99-wa 23/75 | |
| Nr. archiwalny: | Data opracowania: marzec 2013 r. | Skala: 1:10000 | Nr rys.: 2 | Arkusz: 0A |