


MAPA ZASADNICZA - SKALA 1:1000

LEGENDA:

- GRANICA OBSZARU OBJĘTEGO WNIOSEM O WYDANIE DECYZJI O USTALENIU LOKALIZACJI INWESTYCJI W ZAKRESIE TERMINALU
- LINIA OKREŚLAJĄCA GRANICĘ TERENU, CO DO KTÓREGO ZGODNIE Z ART. 24 UST. 1b "SPECUSTAWY GAZOWEJ" MA BYĆ ZASTOSOWANY SKUTEK W POSTACI CZASOWEGO ZAJĘCIA NIERUCHOMOŚCI NA CZAS PROWADZONYCH ROBÓT (termin: na czas rozbiórki gazociągu, lecz nie dłużej niż 3 miesiące od dnia zakończenia prac rozbiórkowych)
- ISTNIEJĄCY GAZOCIĄG w/c DN80 PRZEZNACZONY DO ROZBIÓRKI
- SO-3 SŁUPKI OZNACZENIOWE PRZEZNACZONE DO ROZBIÓRKI
- JEDNOSTRONNE STOPOWANIE GAZOCIĄGU W/C DN80
- DZIAŁKI OBJĘTE WNIOSEM O WYDANIE DECYZJI LOKALIZACYJNEJ

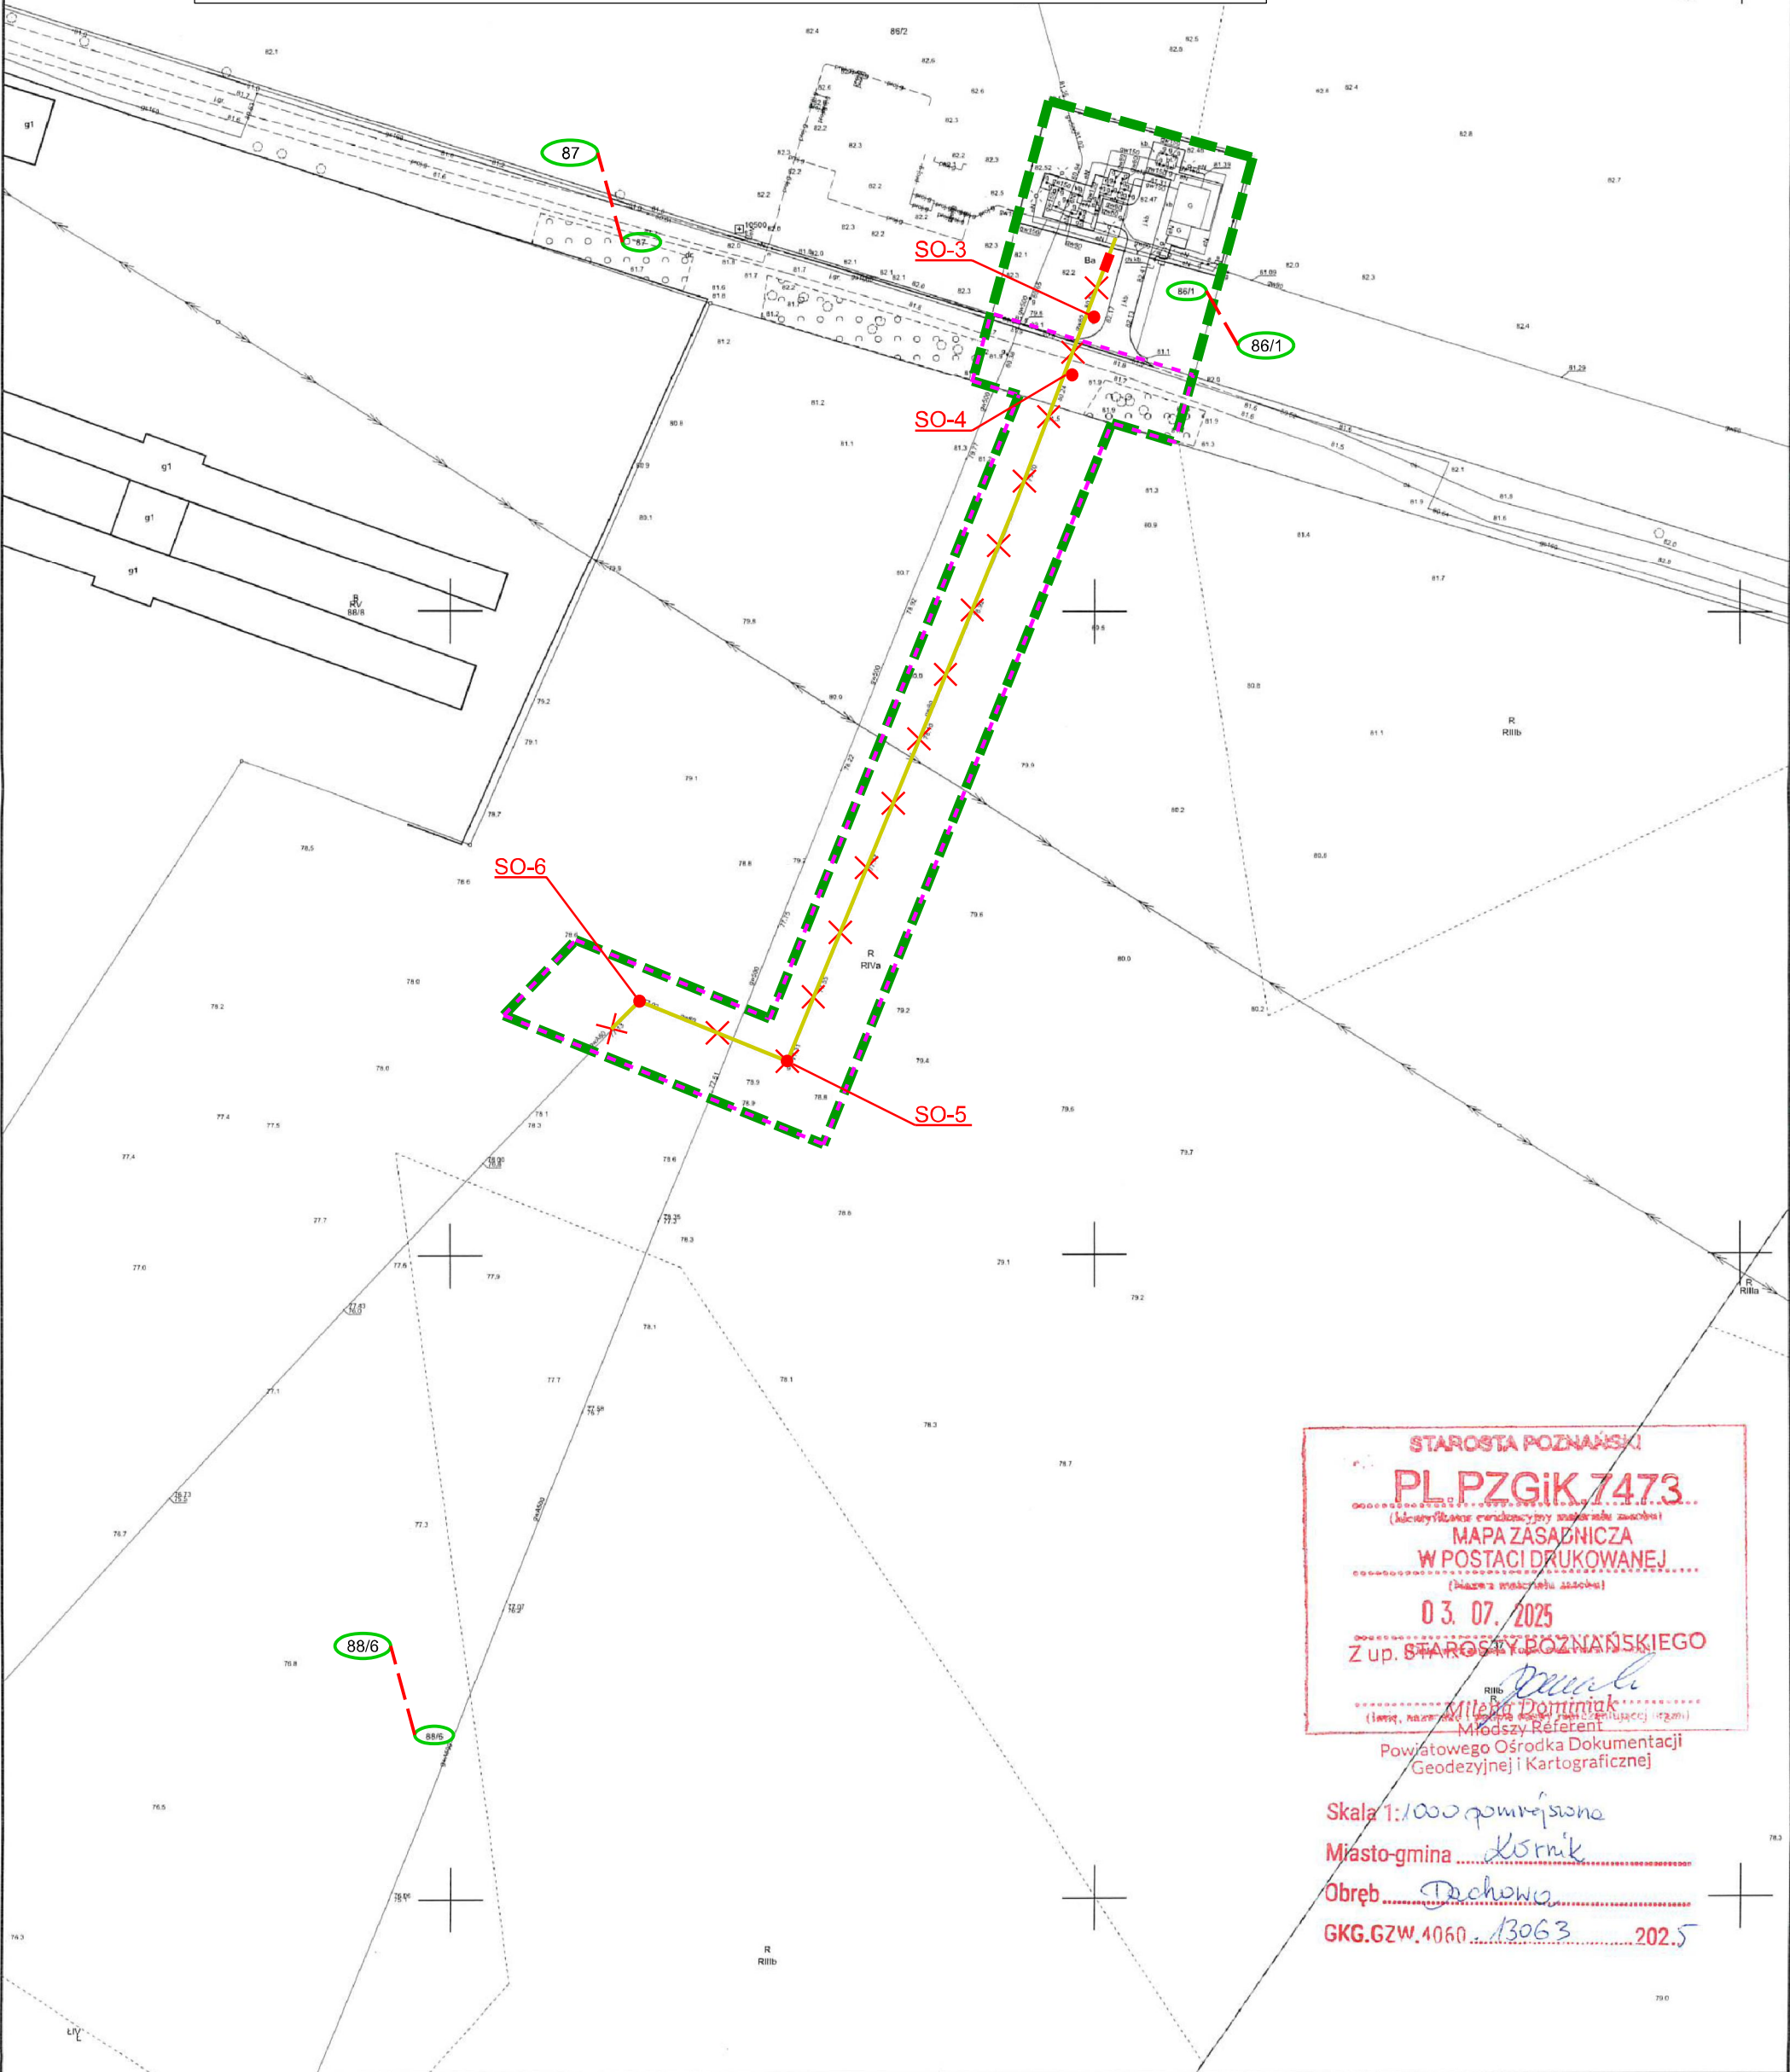

STAROSTA POZNAŃSKI
PL PZGiK 7473
(Identyfikacja terenów objętych planem zagospodarowania przestrzennego)
MAPA ZASADNICZA
W POSTACI Drukowanej
(Klasyfikacja mapy)
03.07.2025
Z up. STAROSTY POZNAŃSKIEGO
Młodszy Referent
Powiatowego Ośrodka Dokumentacji
Geodezyjnej i Kartograficznej

Skala 1:1000 pomniejszona
Miasto-gmina Kornik
Obręb Dąbów
GKG.GZW.4060.13063.202.5