



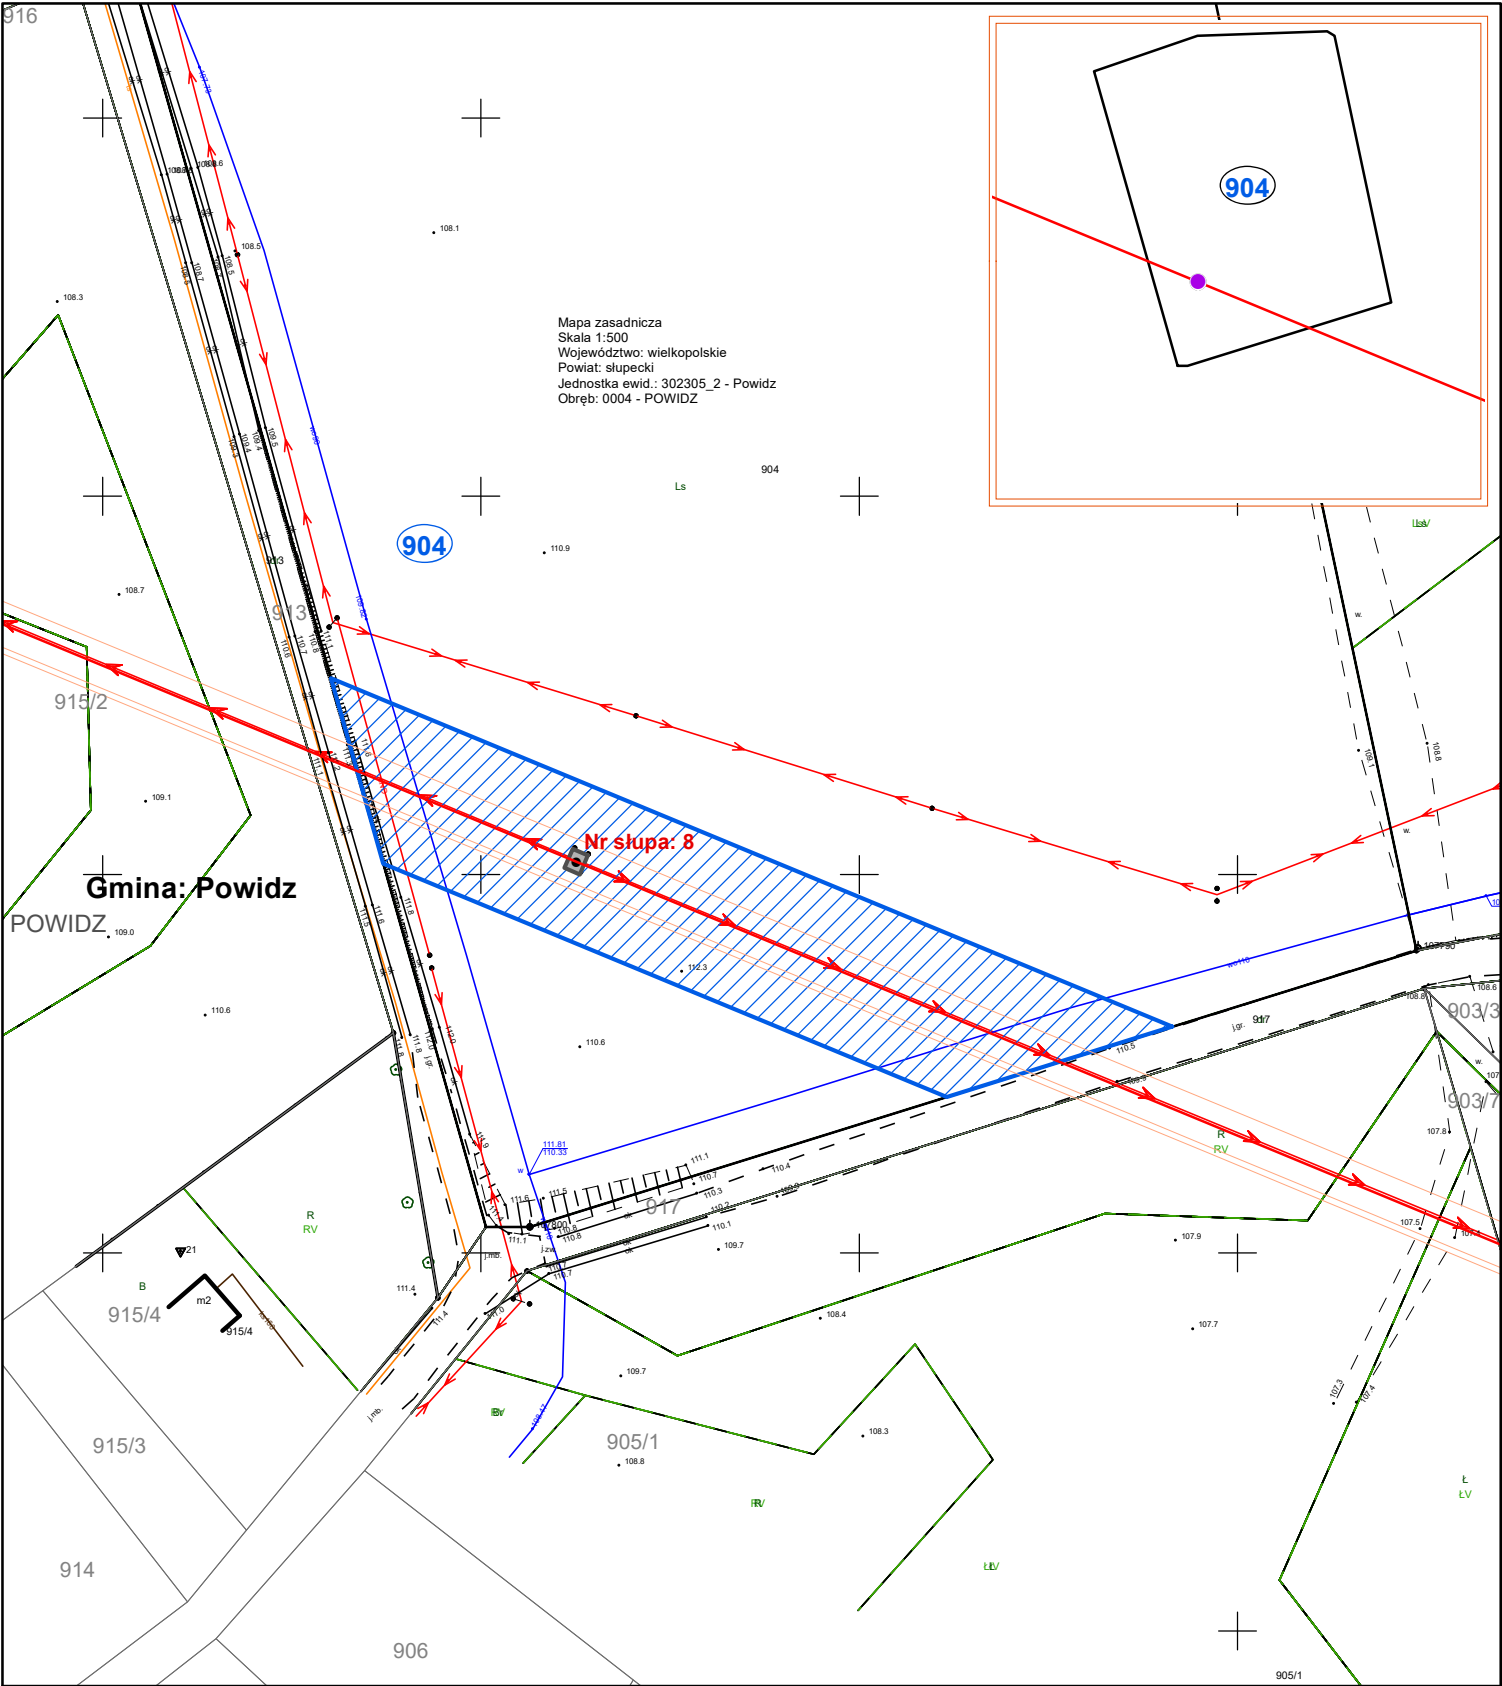

Sporządzono na podstawie mapy zasadniczej pozyskanej z państwowego zasobu geodezyjnego i kartograficznego zgodnie z licencją: WG.6642.1340.2025_3023_CL2 - wydaną przez starostę słupeckiego

Skala: 1 : 1 000 Data opracowania mapy: 2025-08-07	Plan trasy linii elektroenergetycznej 110 kV El. Pątnów - Powidz - Witkowo			Legenda: Oś istniejącej linii elektroenergetycznej wraz z przewodami linii 110 kV Istniejące stanowisko słupowe WN 110 kV Numer działki ewidencyjnej objętej wnioskiem Granica działki ewidencyjnej objętej wnioskiem Granice terenu objętego wnioskiem Obszar, w stosunku do którego decyzja o ustaleniu lokalizacji inwestycji towarzyszącej w zakresie sieci przesyłowej ma wywołać skutek, o którym mowa w art 22 ust. 1 oraz wynikający z art 22 ust. 2.	
	Gmina:	Powidz	Długość osi linii na przedmiotowej działce [m]:		101
	Obręb:	Powidz			
	Nr działki:	904	Powierzchnia ograniczania na przedmiotowej działce [m2]		2009

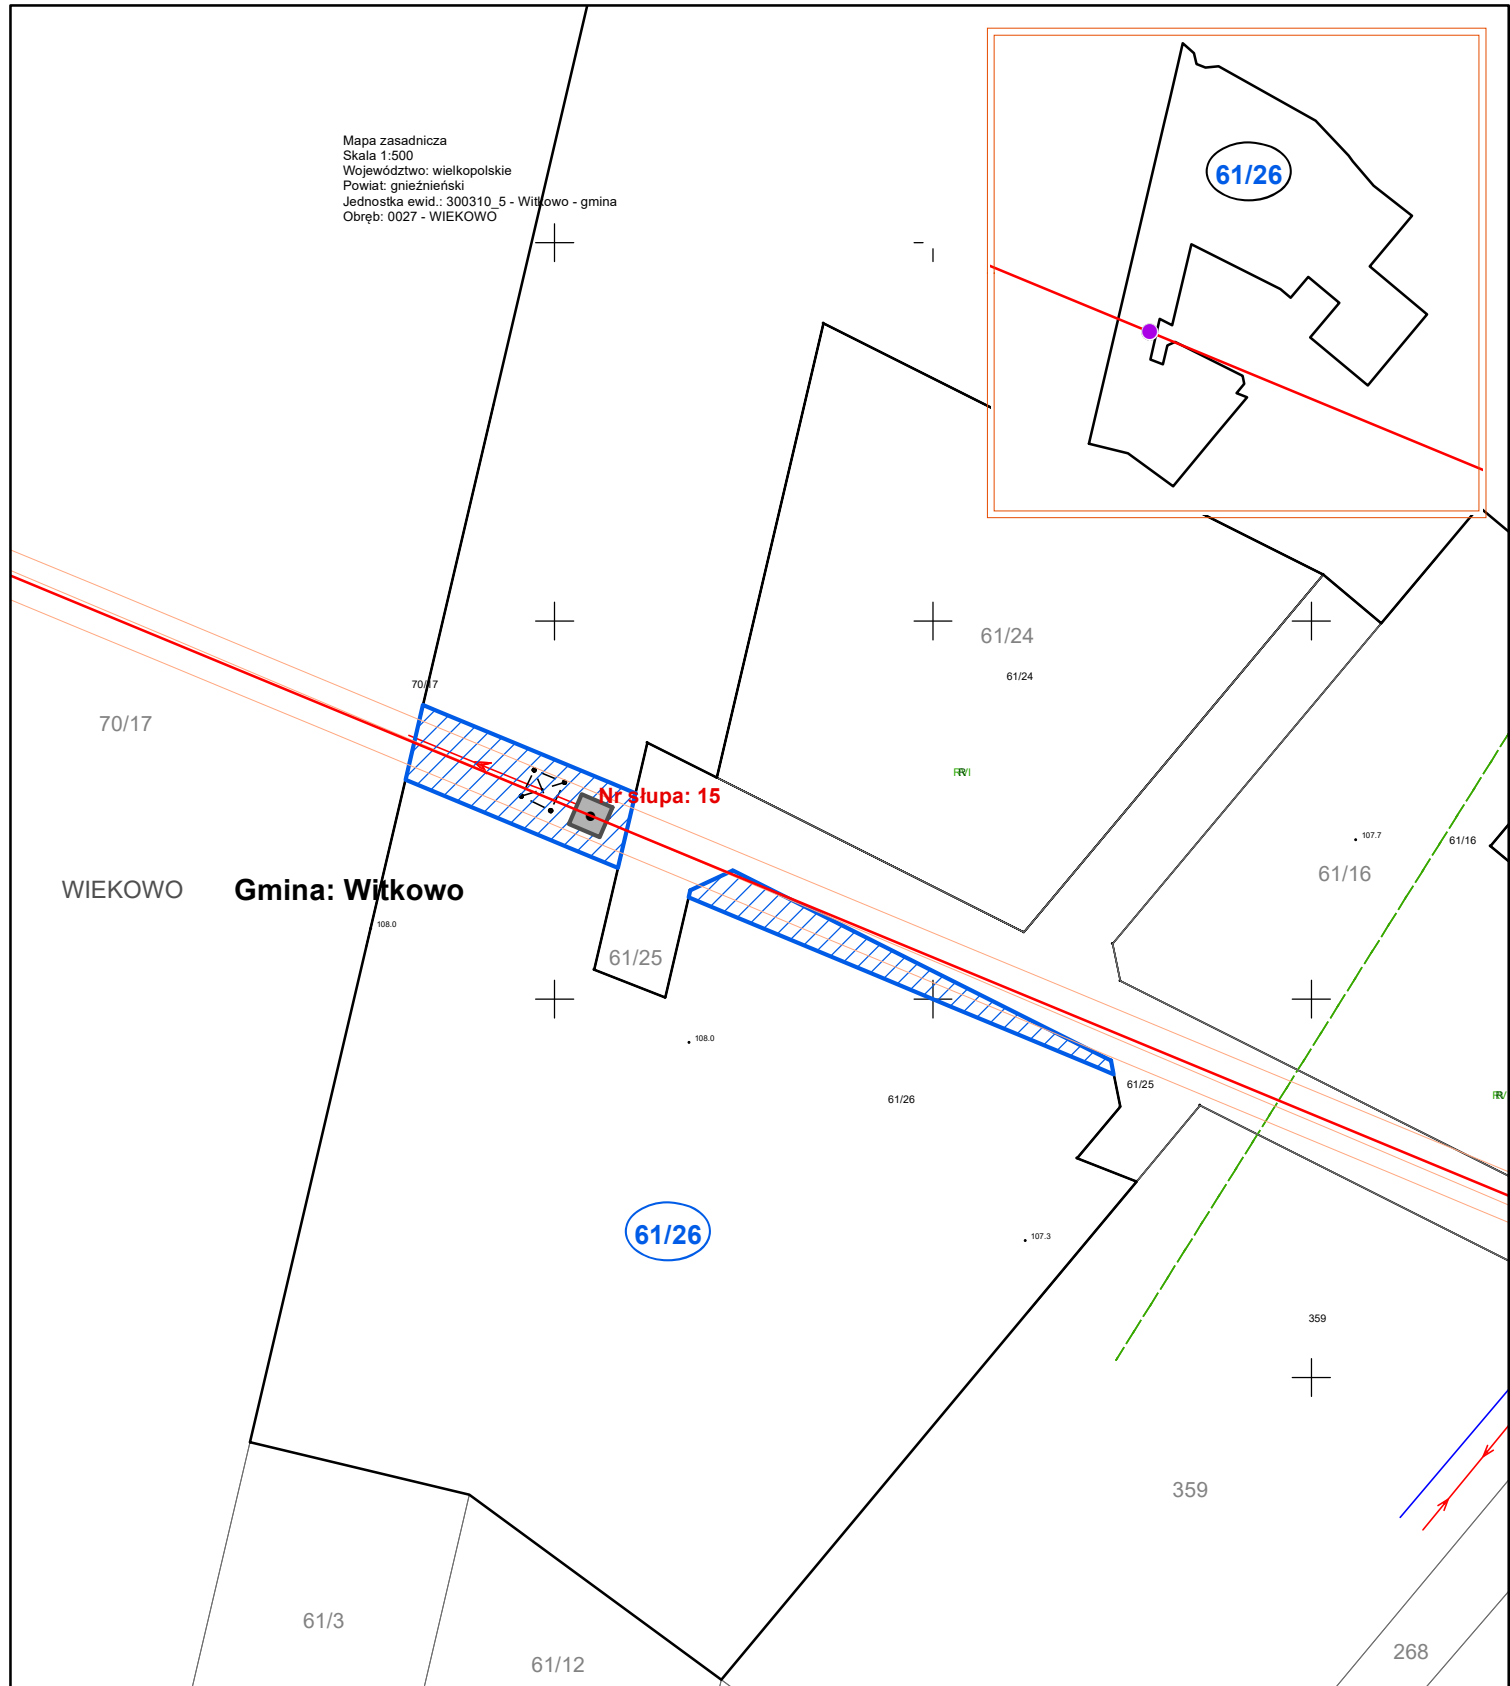

Sporządzono na podstawie mapy zasadniczej pozyskanej z państwowego zasobu geodezyjnego i kartograficznego zgodnie z licencją: GK.U.6642.3669.2025_3003_CL2 - wydaną przez starostę gnieźnieńskiego

N

W

E

S

0

5

10

Metry

Skala:
1 : 1 000

Data opracowania mapy:
2025-08-07

Plan trasy linii elektroenergetycznej 110 kV El. Pątnów - Powidz - Witkowo				
Gmina:	Witkowo - gmina	Długość osi linii na przedmiotowej działce [m]:	38	
Obręb:	Wiekowo			
Nr działki:	61/26	Powierzchnia ograniczania na przedmiotowej działce [m2]	516	

Legenda:

Oś istniejącej linii elektroenergetycznej wraz z przewodami linii 110 kV


Istniejące stanowisko słupowe WN 110 kV

Numer działki ewidencyjnej objętej wnioskiem

Granica działki ewidencyjnej objętej wnioskiem

Granice terenu objętego wnioskiem

Obszar, w stosunku do którego decyzja o ustaleniu lokalizacji inwestycji towarzyszącej w zakresie sieci przesyłowej ma wywołać skutek, o którym mowa w art 22 ust. 1 oraz wynikający z art 22 ust. 2.

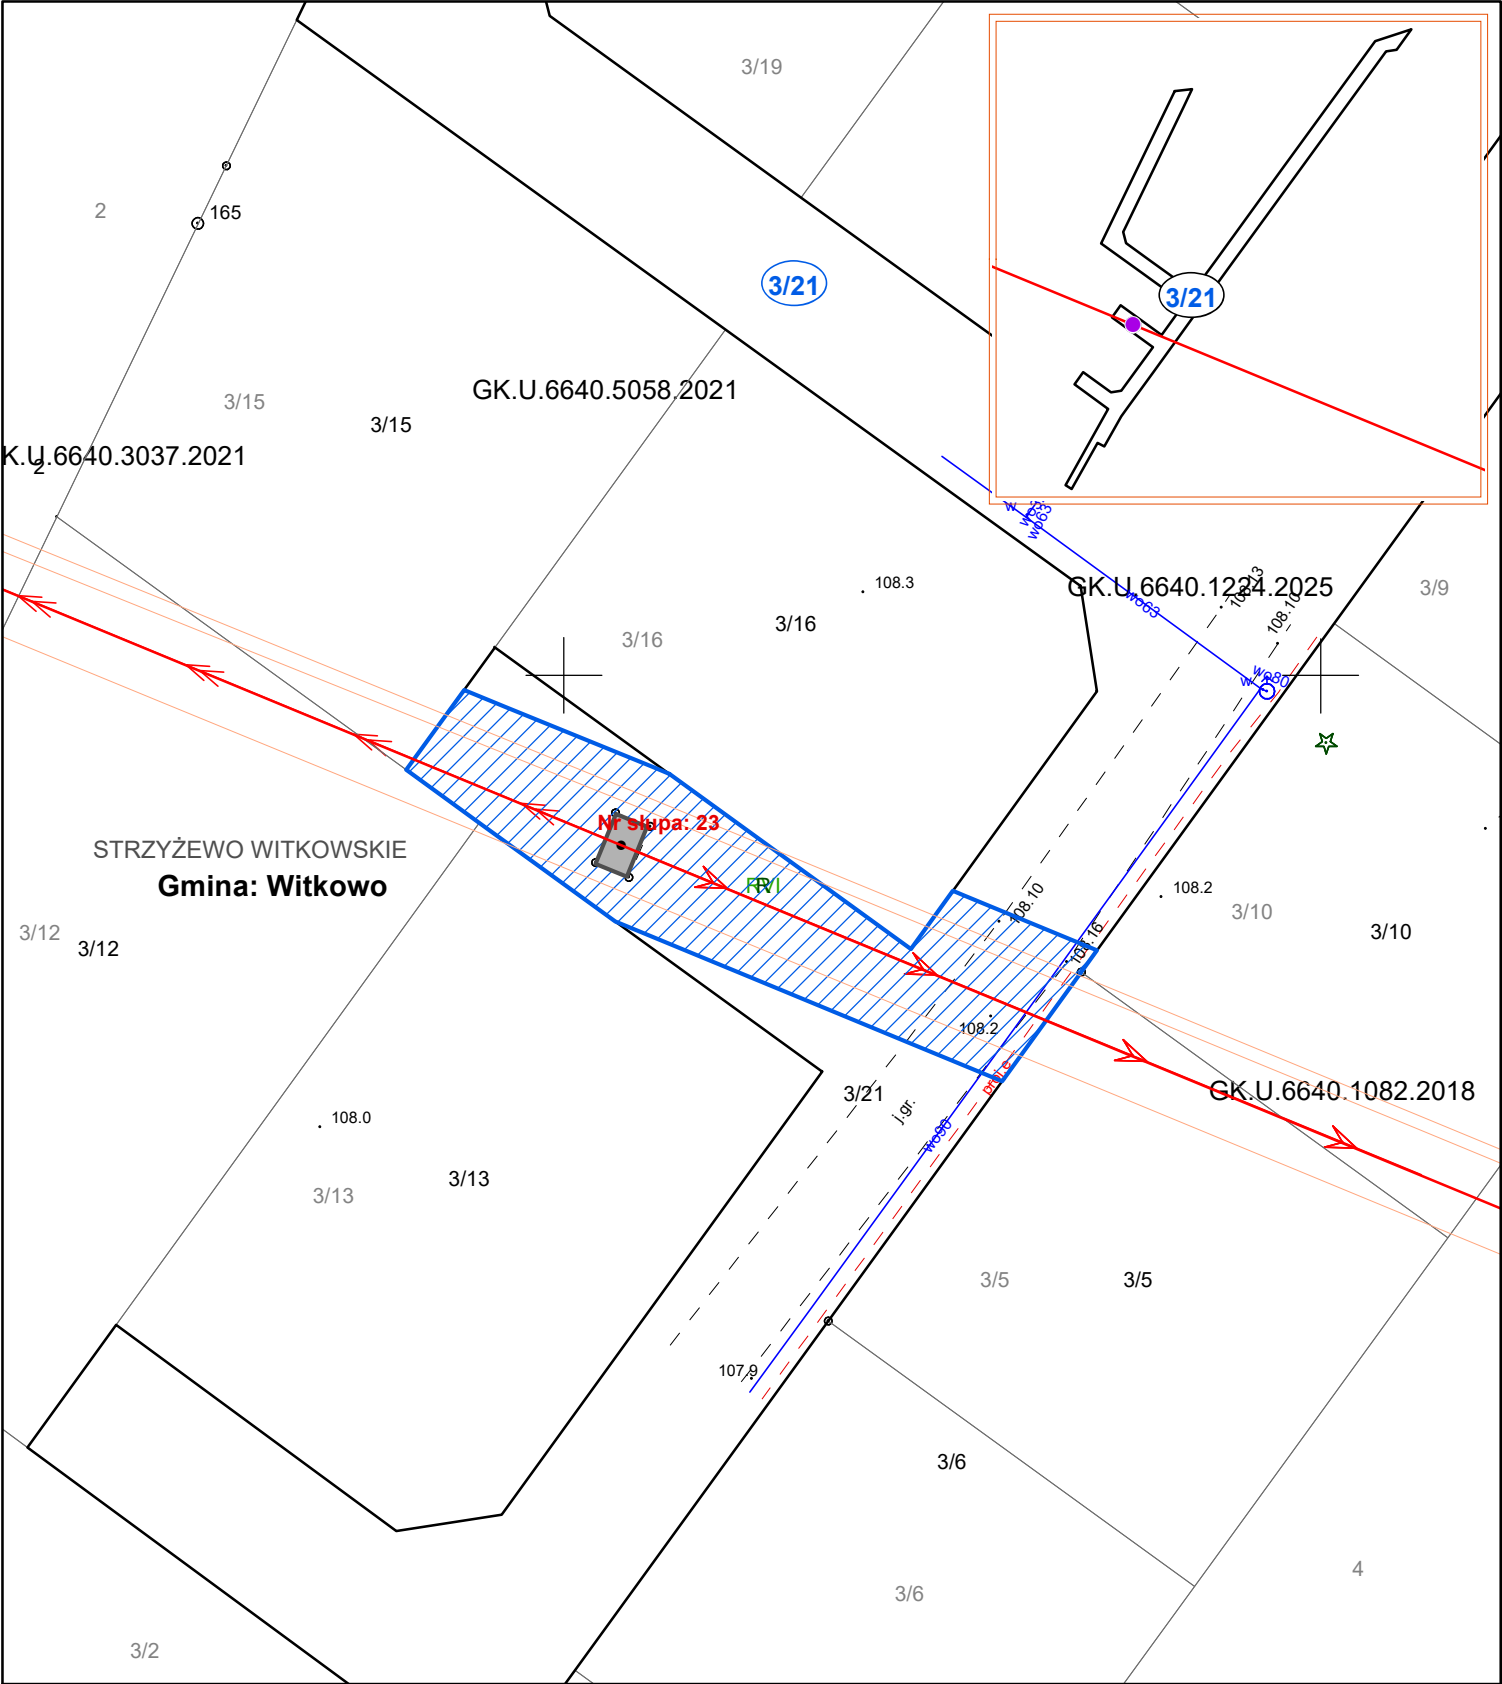

Sporządzono na podstawie mapy zasadniczej pozyskanej z państwowego zasobu geodezyjnego i kartograficznego zgodnie z licencją: GK.U.6642.2785.2025_3003_CL2 - wydaną przez starostę gnieźnieńskiego

N W E S 02.55Metry Skala: 1 : 500 Data opracowania mapy: 2025-08-07	Plan trasy linii elektroenergetycznej 110 kV El. Pątnów - Powidz - Witkowo			
	Gmina:	Witkowo - gmina	Długość osi linii na przedmiotowej działce [m]:	45
	Obręb:	Strzyżewo Witkowskie		
	Nr działki:	3/21	Powierzchnia ograniczenia na przedmiotowej działce [m2]	388

Legenda:

Oś istniejącej linii elektroenergetycznej wraz z przewodami linii 110 kV

Istniejące stanowisko słupowe WN 110 kV

Numer działki ewidencyjnej objętej wnioskiem

Granica działki ewidencyjnej objętej wnioskiem

Granice terenu objętego wnioskiem

Obszar, w stosunku do którego decyzja o ustaleniu lokalizacji inwestycji towarzyszącej w zakresie sieci przesyłowej ma wywołać skutek, o którym mowa w art 22 ust. 1 oraz wynikający z art 22 ust. 2.