


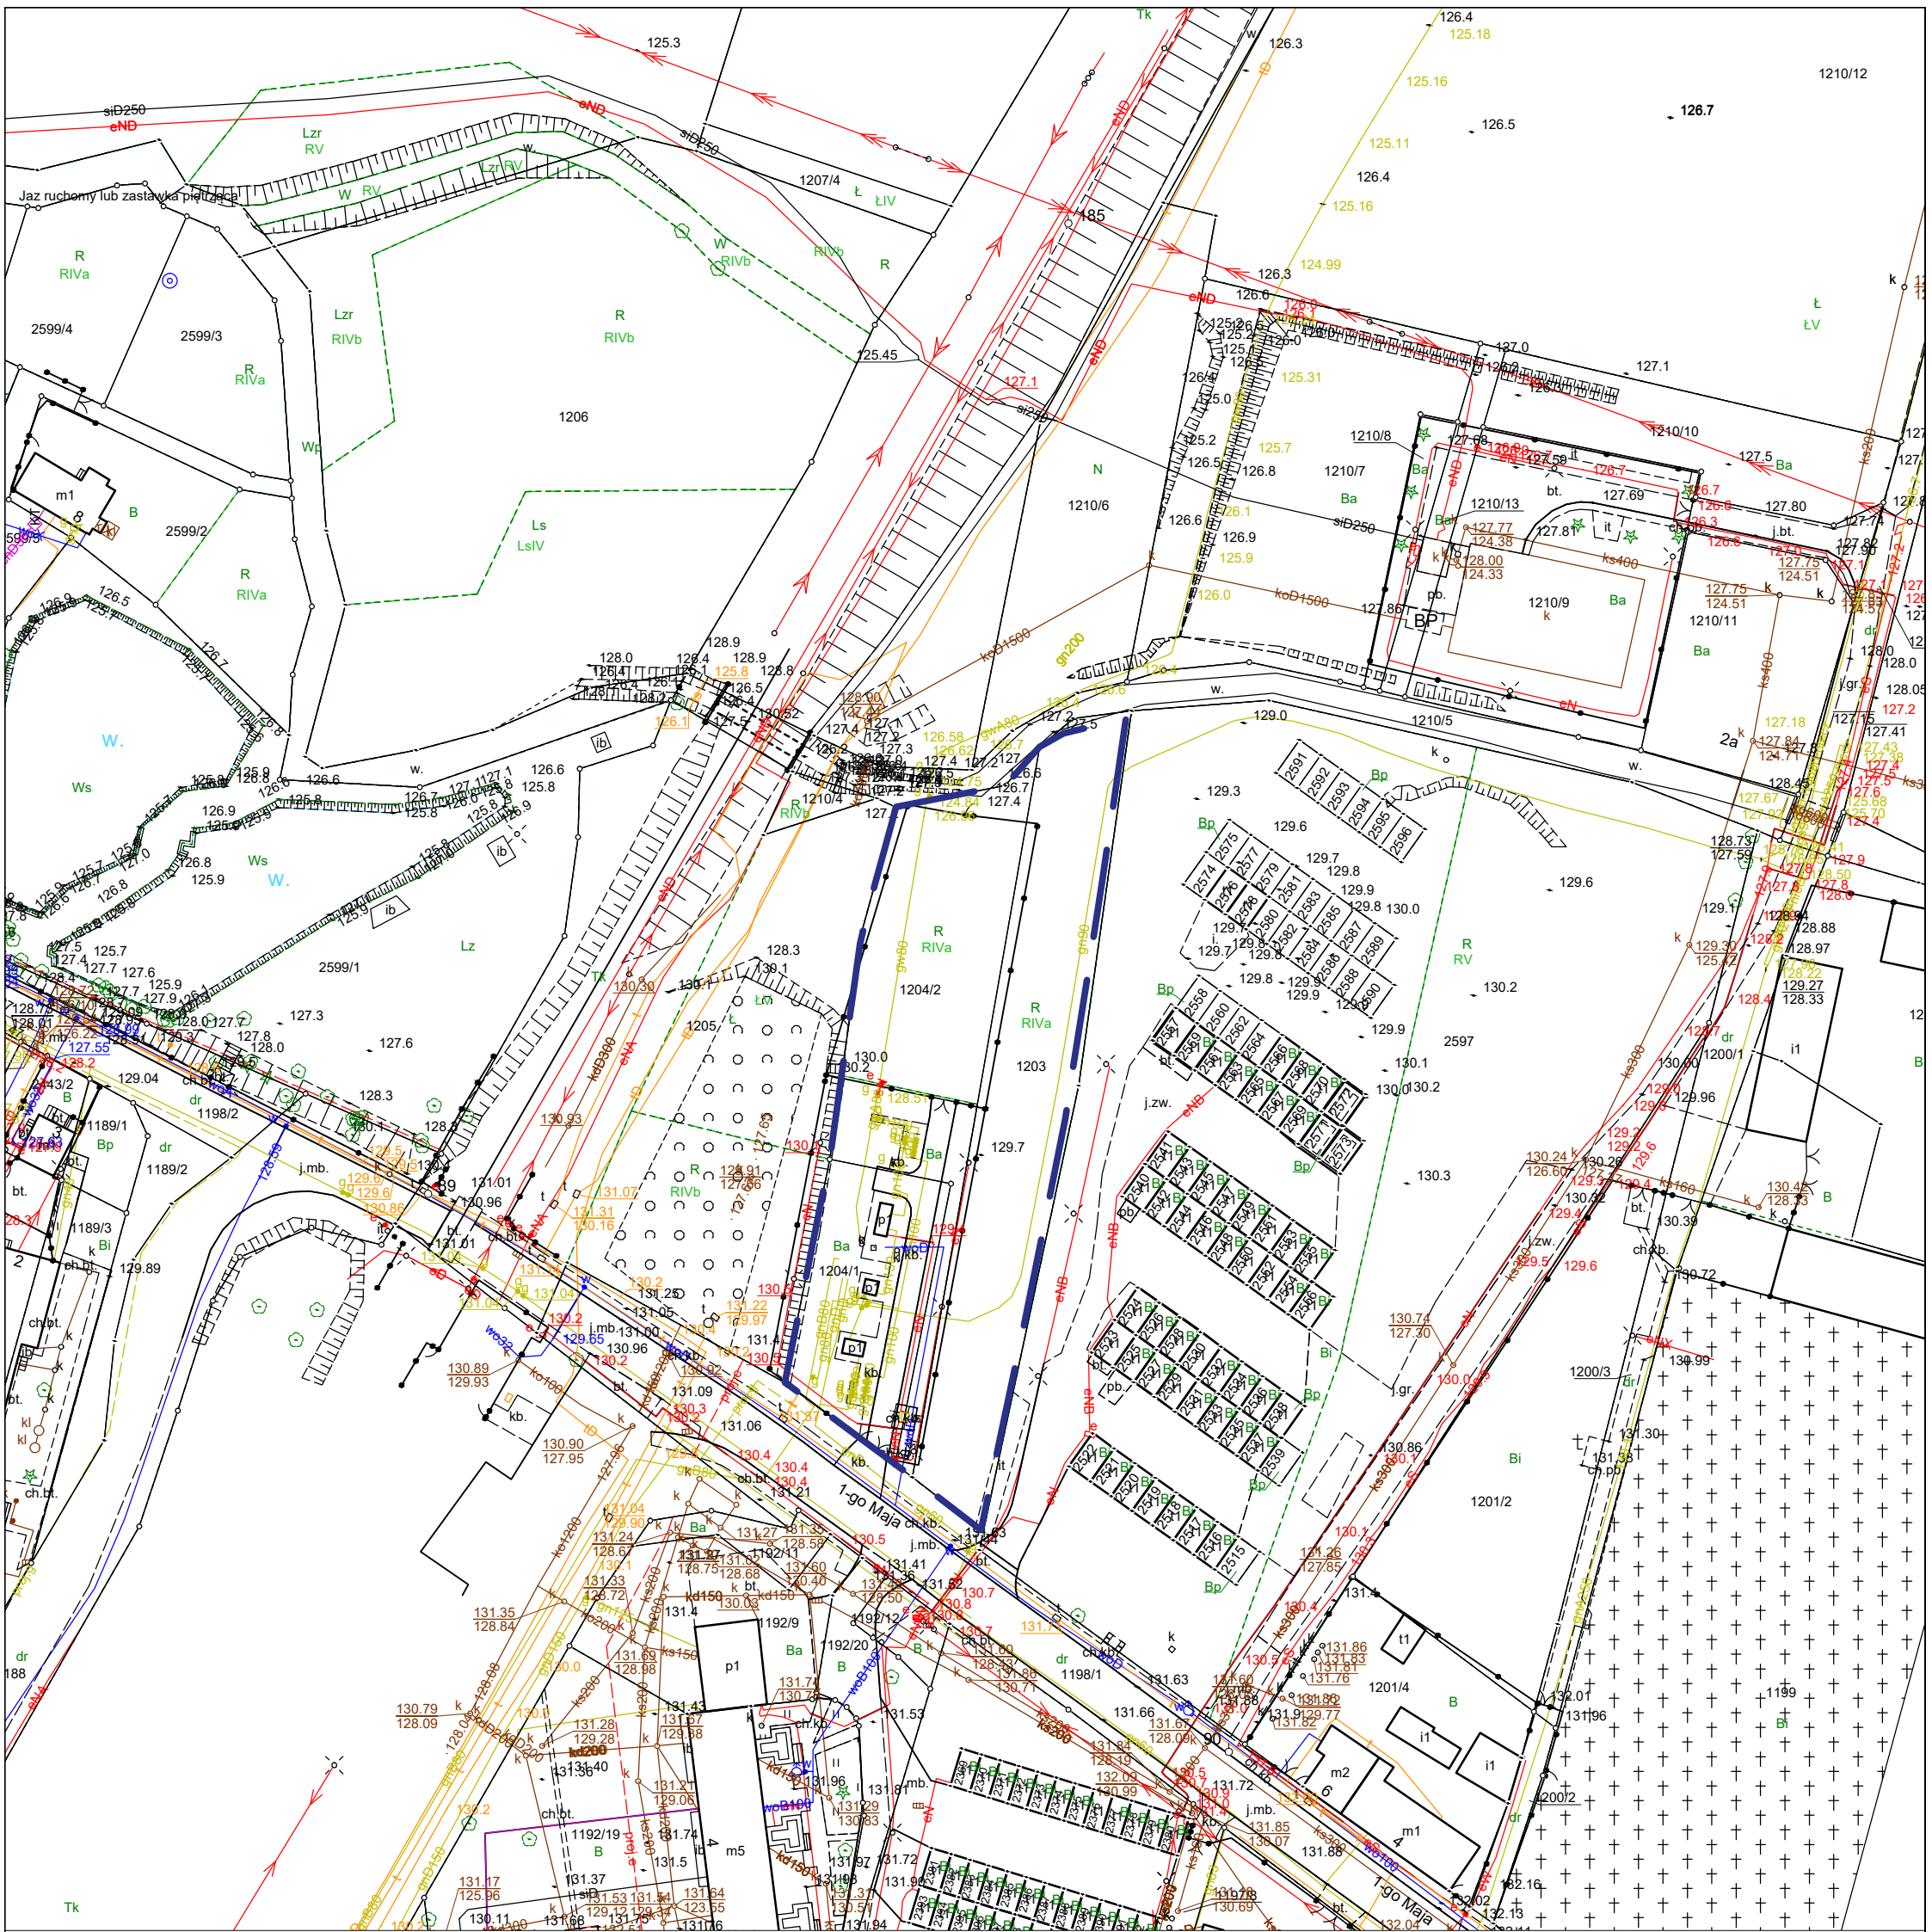

LEGENDA:



Granica terenu objętego wnioskiem
o wydanie decyzji o ustaleniu lokalizacji
inwestycji w zakresie terminalu.

Załącznik nr 1

Mapa zasadnicza

	Imię i Nazwisko	Nr uprawnień	Specjalność	Podpis	Jednostka projektowa:			
Projektował:	mgr inż. Kamila Dyjas	ZAP/0092/POOS/09	Instalacyjna		Przedsiębiorstwo Projektowo-Usługowe Hydro-Invest Bartosz Szewczyk ul. Jagodowa 50 64-500 Kępa			
Opracował:	mgr inż. Bartosz Szewczyk	--	--					
Projektował:	--	--	--					
Projektował:	--	--	--					
				Inwestor:	Operator Gazociągów Przesyłowych GAZ-SYSTEM S.A. ul. Mszczonowska 4 02-337 Warszawa	Branża:	Stadium:	
Adres obiektu:	woj. Wielkopolskie, pow. Krotoszyński, gm. Zduny, dz. nr 1204/2, 1204/1, 1203, 1205, obr. 0001 Miasto Zduny, nr jednostki 301206_4			--		PT		
				Skala:		Nr rys.:		
				1:1000		PZT.02-DL		
Nazwa rysunku:	Projekt zagospodarowania terenu				Format:	Data:		
					A3	16.06.2025		