

Załącznik nr 1  
do decyzji  
Wojewody Wielkopolskiego  
Nr 31/2022 z dnia 1 września 2022 r.


z up. Wojewody Wielkopolskiego  
**Łukasz Michalski**  
Kierownik Oddziału Inwestycji  
i Zagospodarowania Przestrzennego  
*Dokument podpisany kwalifikowanym podpisem  
elektronicznym*

ORIENTACJA  
ARKUSZY:

LEGENDA:

- Orientacyjny zakres pasa montażowego
- Istniejący gazociąg wysokiego ciśnienia DN500
- Trasa projektowanego gazociągu wysokiego ciśnienia DN500/MOP 5,4 MPa - przebieg orientacyjny
- Projektowana strefa kontrolowana 8m (po 4m na stronę od osi gazociągu) - przebieg orientacyjny
- Numer działki objętej wnioskiem
- Orientacyjne wskazanie miejsca wykonania badań geologicznych
- Granice terenu objętego wnioskiem
- Granice nieruchomości
- Linia określająca zakres aktualizacji mapy
- Numer projektowanego otworu geologicznego

|                                                  |                                                                                             |                               |                                  |          |
|--------------------------------------------------|---------------------------------------------------------------------------------------------|-------------------------------|----------------------------------|----------|
| <br>SP. Z O.O.<br>30-347 KRAKÓW UL. KAPELANKA 26 | NAZWA INWESTYCJI<br>Budowa związana z przebudową odcinków gazociągu DN500 Odolanów – Adamów |                               | SKALA<br>1:500                   |          |
|                                                  | TYTUŁ RYSUNKU:<br>Badania geologiczne w obrębie działki nr 8                                |                               | NUMER RYS.<br>20004-UZG-04-ARK01 |          |
| FAZA                                             | UZG                                                                                         | NR ARCHIW. 20004              |                                  | WERSJA 1 |
| IMIE I NAZWISKO                                  |                                                                                             | SPECJALNOŚĆ                   | NR UPR.                          | PODPIS   |
| PROJEKTANT                                       | mgr inż. Dominik Skupień                                                                    | instalacyjna sanitarna/gazowa | MAP/0698/PBS/21                  |          |
| SPRAWDZAJĄCY                                     | mgr inż. Joanna Białek                                                                      | instalacyjna sanitarna/gazowa | MAP/0664/PBS/21                  |          |
| OPRACOWAŁ                                        | mgr inż. Szymon Zajczkowski                                                                 | instalacyjna sanitarna/gazowa | —                                |          |

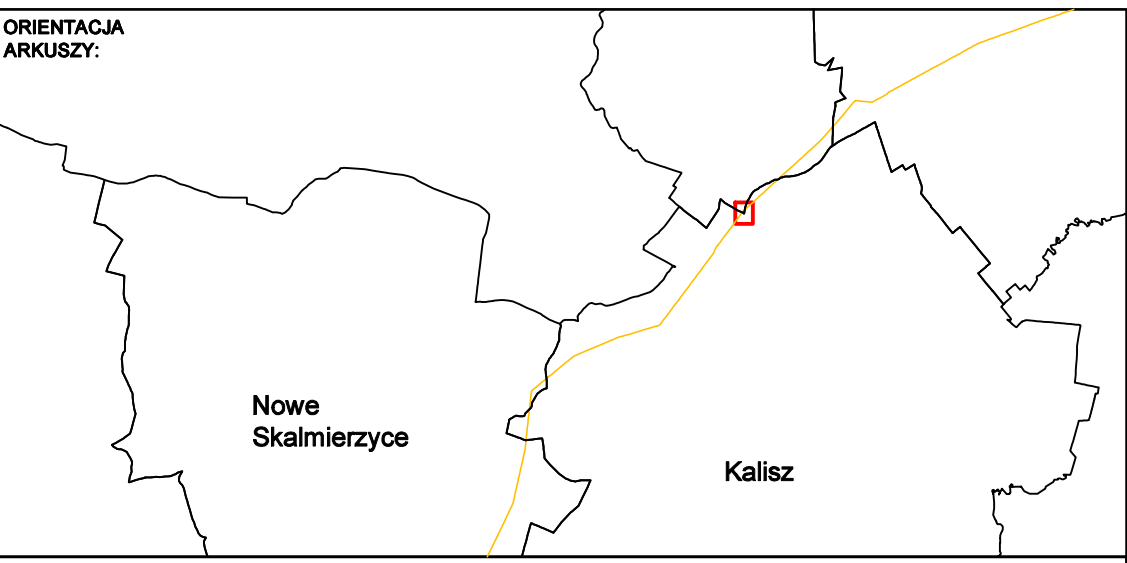

ID: WGK.6640.01.548.2021





ORIENTACJA  
ARKUSZY:





LEGENDA:

- Orientacyjny zakres pasa montażowego
- Istniejący gazociąg wysokiego ciśnienia DN500
- Trasa projektowanego gazociągu wysokiego ciśnienia DN500/MOP 5,4 MPa - przebieg orientacyjny
- Projektowana strefa kontrolowana 8m (po 4m na stronę od osi gazociągu) - przebieg orientacyjny
- Numer działki objętej wnioskiem
- Orientacyjne wskazanie miejsca wykonania badań geologicznych
- Granice terenu objętego wnioskiem
- Granice nieruchomości
- Linia określająca zakres aktualizacji mapy
- Numer projektowanego otworu geologicznego

|                                                        |                                                                                                |                               |                                  |          |
|--------------------------------------------------------|------------------------------------------------------------------------------------------------|-------------------------------|----------------------------------|----------|
| OTS-IP<br>SP. Z O.O.<br>30-347 KRAKÓW UL. KAPELANKA 26 | NAZWA INWESTYCJI<br>Budowa związana z przebudową odcinków gazociągu DN500<br>Odolanów – Adamów |                               | SKALA<br>1:500                   |          |
|                                                        | TYTUŁ RYSUNKU:<br>Badania geologiczne w obrębie działki nr 47/2                                |                               | NUMER RYS.<br>20004-UZG-04-ARK03 |          |
| FAZA                                                   | UZG                                                                                            | NR ARCHIW.                    | 20004                            | WERSJA 1 |
| IMIE I NAZWISKO                                        |                                                                                                | SPECJALNOŚĆ                   | NR UPR.                          | PODPIS   |
| PROJEKTANT                                             | mgr inż. Dominik Skupień                                                                       | instalacyjna sanitarna/gazowa | MAP/0698/PBS/21                  |          |
| SPRAWDZAJĄCY                                           | mgr inż. Joanna Białek                                                                         | instalacyjna sanitarna/gazowa | MAP/0664/PBS/21                  |          |
| OPRACOWAŁ                                              | mgr inż. Szymon Zajczkowski                                                                    | instalacyjna sanitarna/gazowa | —                                |          |



41 42 43 44 45 47 48 46

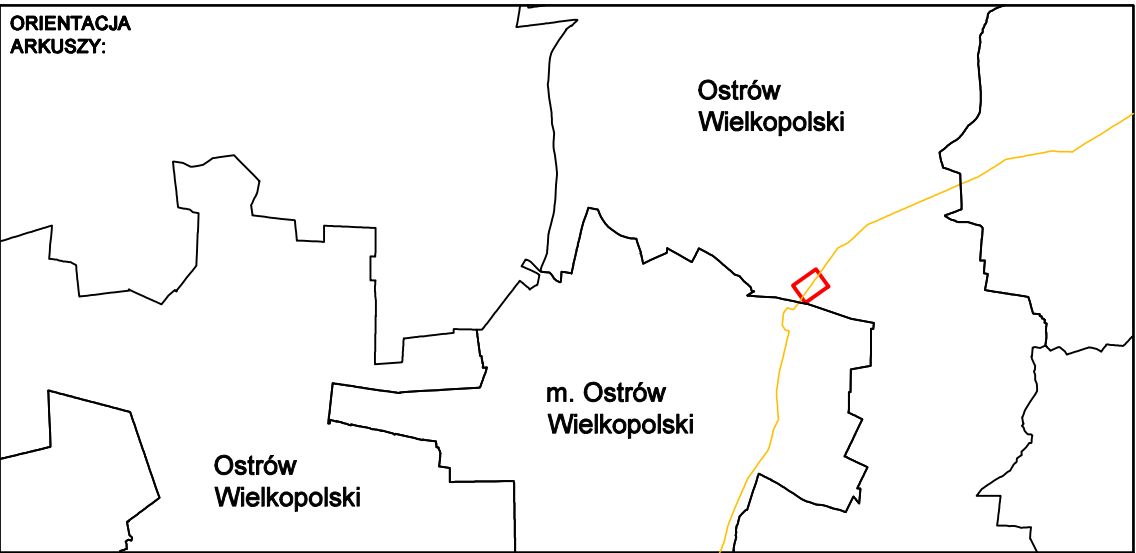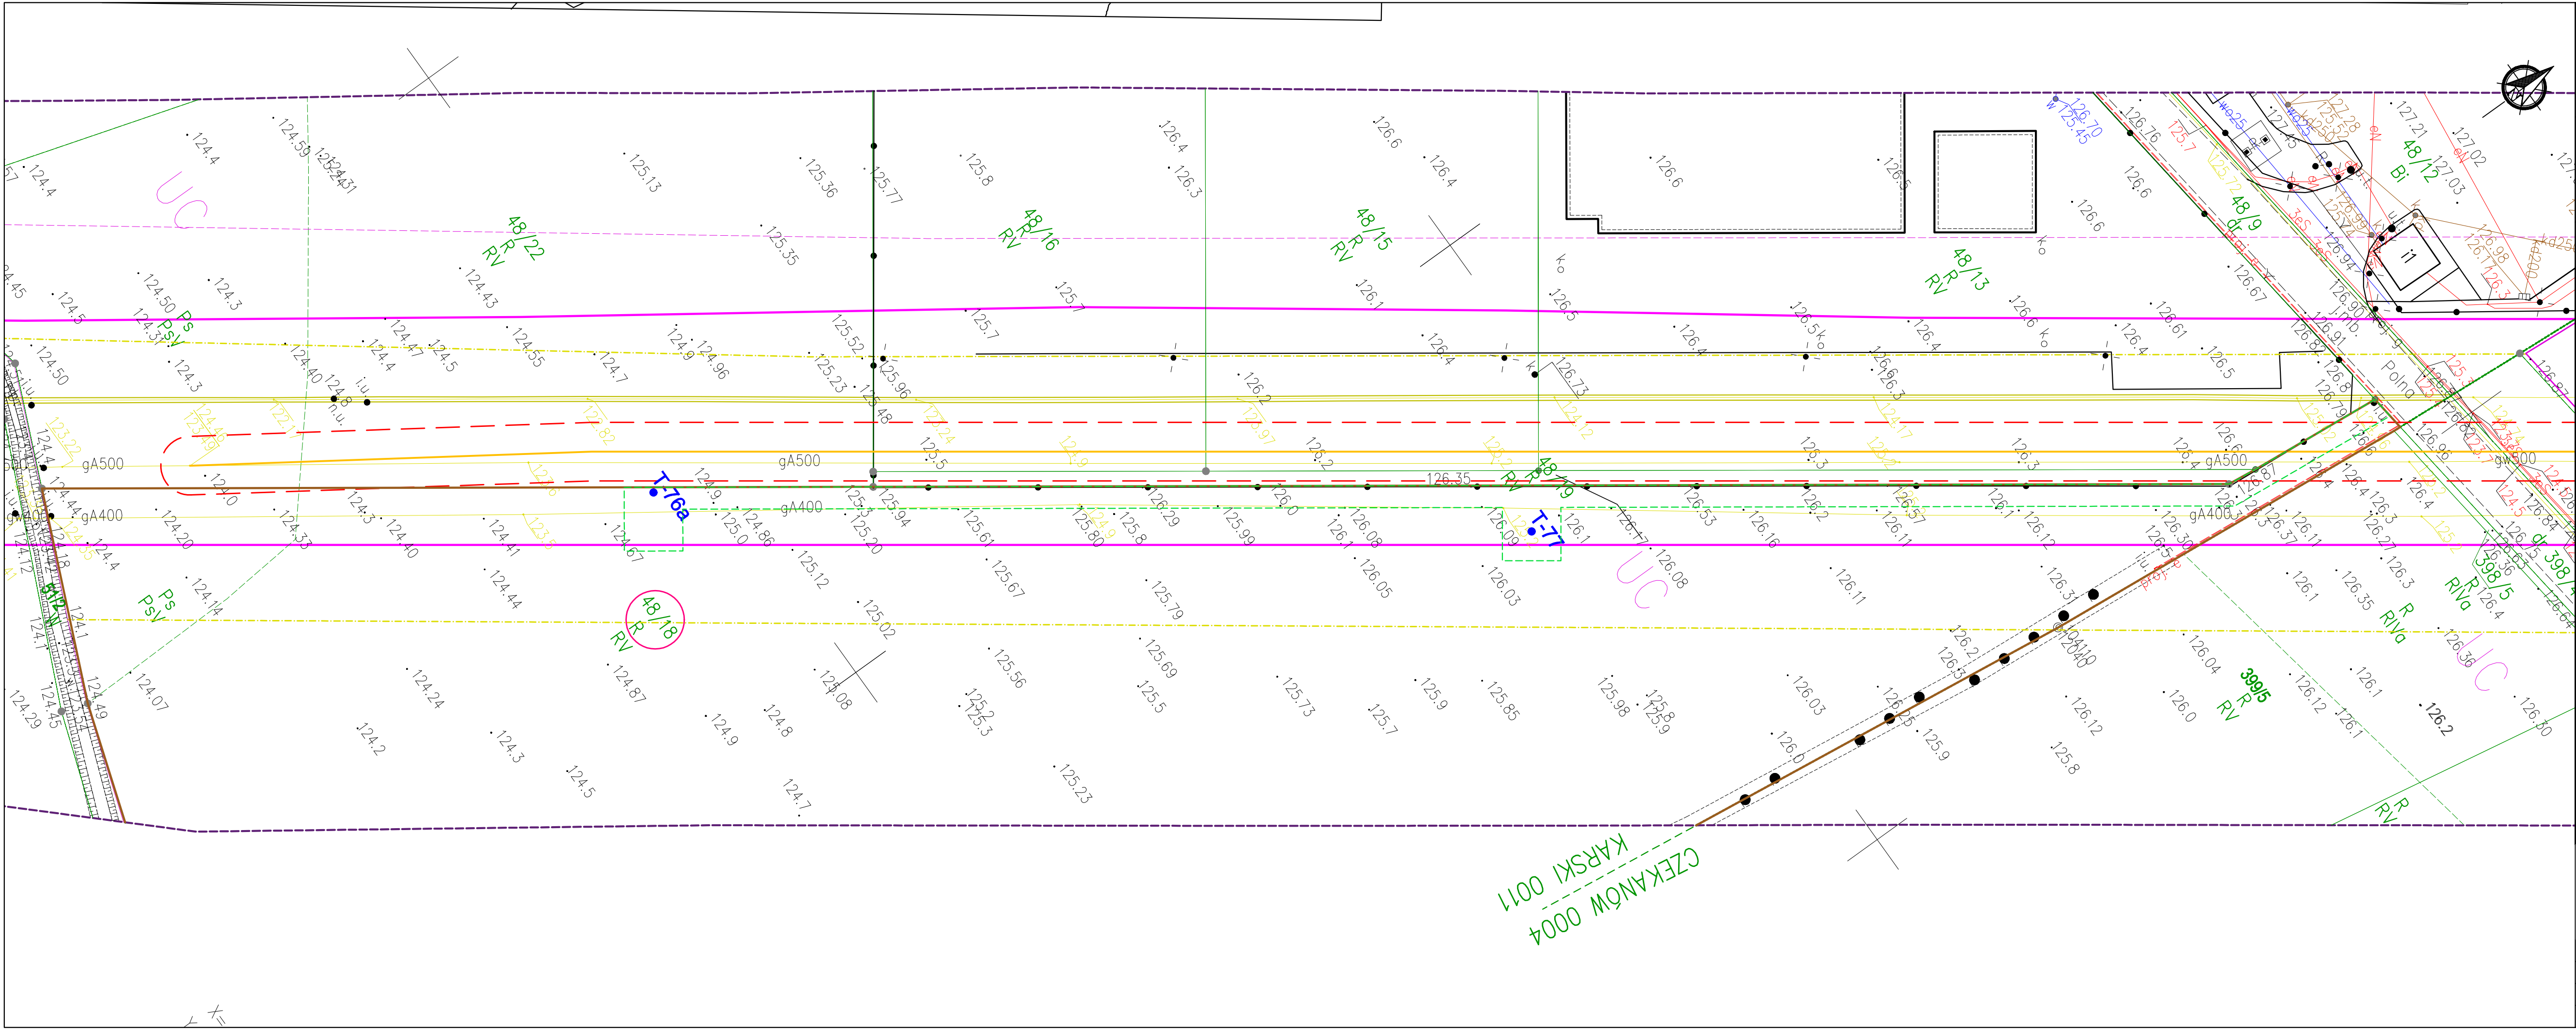

- LEGENDA:**
- Orientacyjny zakres pasa montażowego
  - Istniejący gazociąg wysokiego ciśnienia DN500
  - Trasa projektowanego gazociągu wysokiego ciśnienia DN500/MOP 5,4 MPa - przebieg orientacyjny
  - Projektowana strefa kontrolowana 8m (po 4m na stronę od osi gazociągu) - przebieg orientacyjny
  - Numer działki objętej wnioskiem
  - Orientacyjne wskazanie miejsca wykonania badań geologicznych
  - Granice terenu objętego wnioskiem
  - Granice nieruchomości
  - Linia określająca zakres aktualizacji mapy
  - Numer projektowanego otworu geologicznego

|                                                               |  |                                                                                             |                 |              |  |
|---------------------------------------------------------------|--|---------------------------------------------------------------------------------------------|-----------------|--------------|--|
| <b>OTS-IP</b><br>SP. Z O.O.                                   |  | NAZWA Budowa związana z przebudową odcinków gazociągu DN500<br>INWESTYCJI Odolanów - Adamów |                 | SKALA 1: 500 |  |
| TYTUŁ RYSUNKU: Badania geologiczne w obrębie działki nr 48/18 |  | NUMER RYS. 20004-UZG-04-ARK04                                                               |                 | DATA 07.2022 |  |
| FAZA UZG                                                      |  | NR ARCHIW. 20004                                                                            | WERSJA 1        | DATA 07.2022 |  |
| IMIĘ I NAZWISKO                                               |  | SPECJALNOŚĆ                                                                                 | NR UPR.         | PODPIS       |  |
| PROJEKTANT mgr inż. Dominik Skupień                           |  | instalacyjna sanitarna/gazowa                                                               | MAP/0698/PBS/21 |              |  |
| SPRAWDZAJĄCY mgr inż. Joanna Białek                           |  | instalacyjna sanitarna/gazowa                                                               | MAP/0664/PBS/21 |              |  |
| OPRACOWAŁ mgr inż. Szymon Zajęczkowski                        |  | instalacyjna sanitarna/gazowa                                                               | -               |              |  |



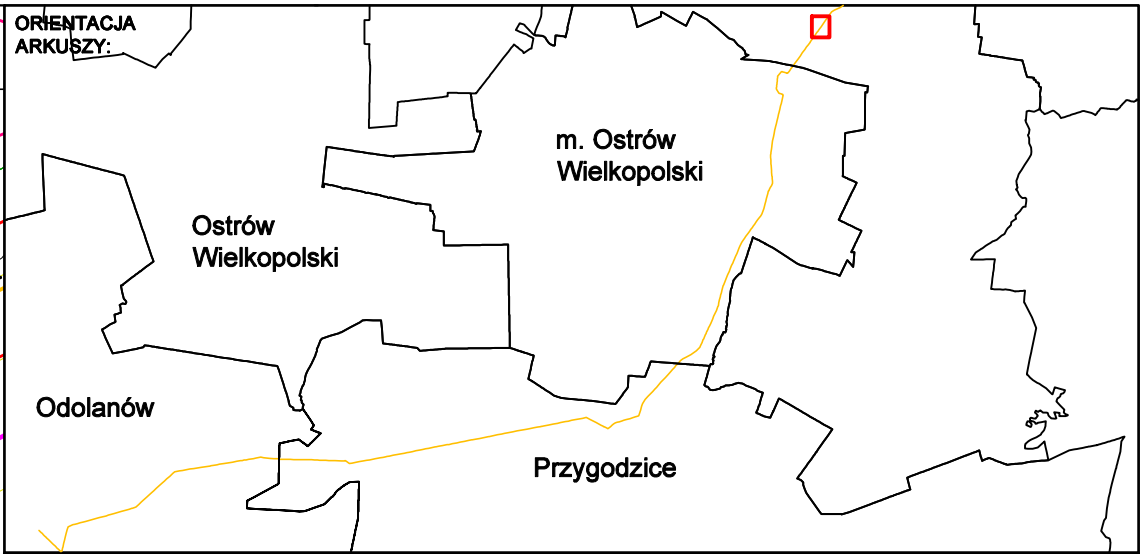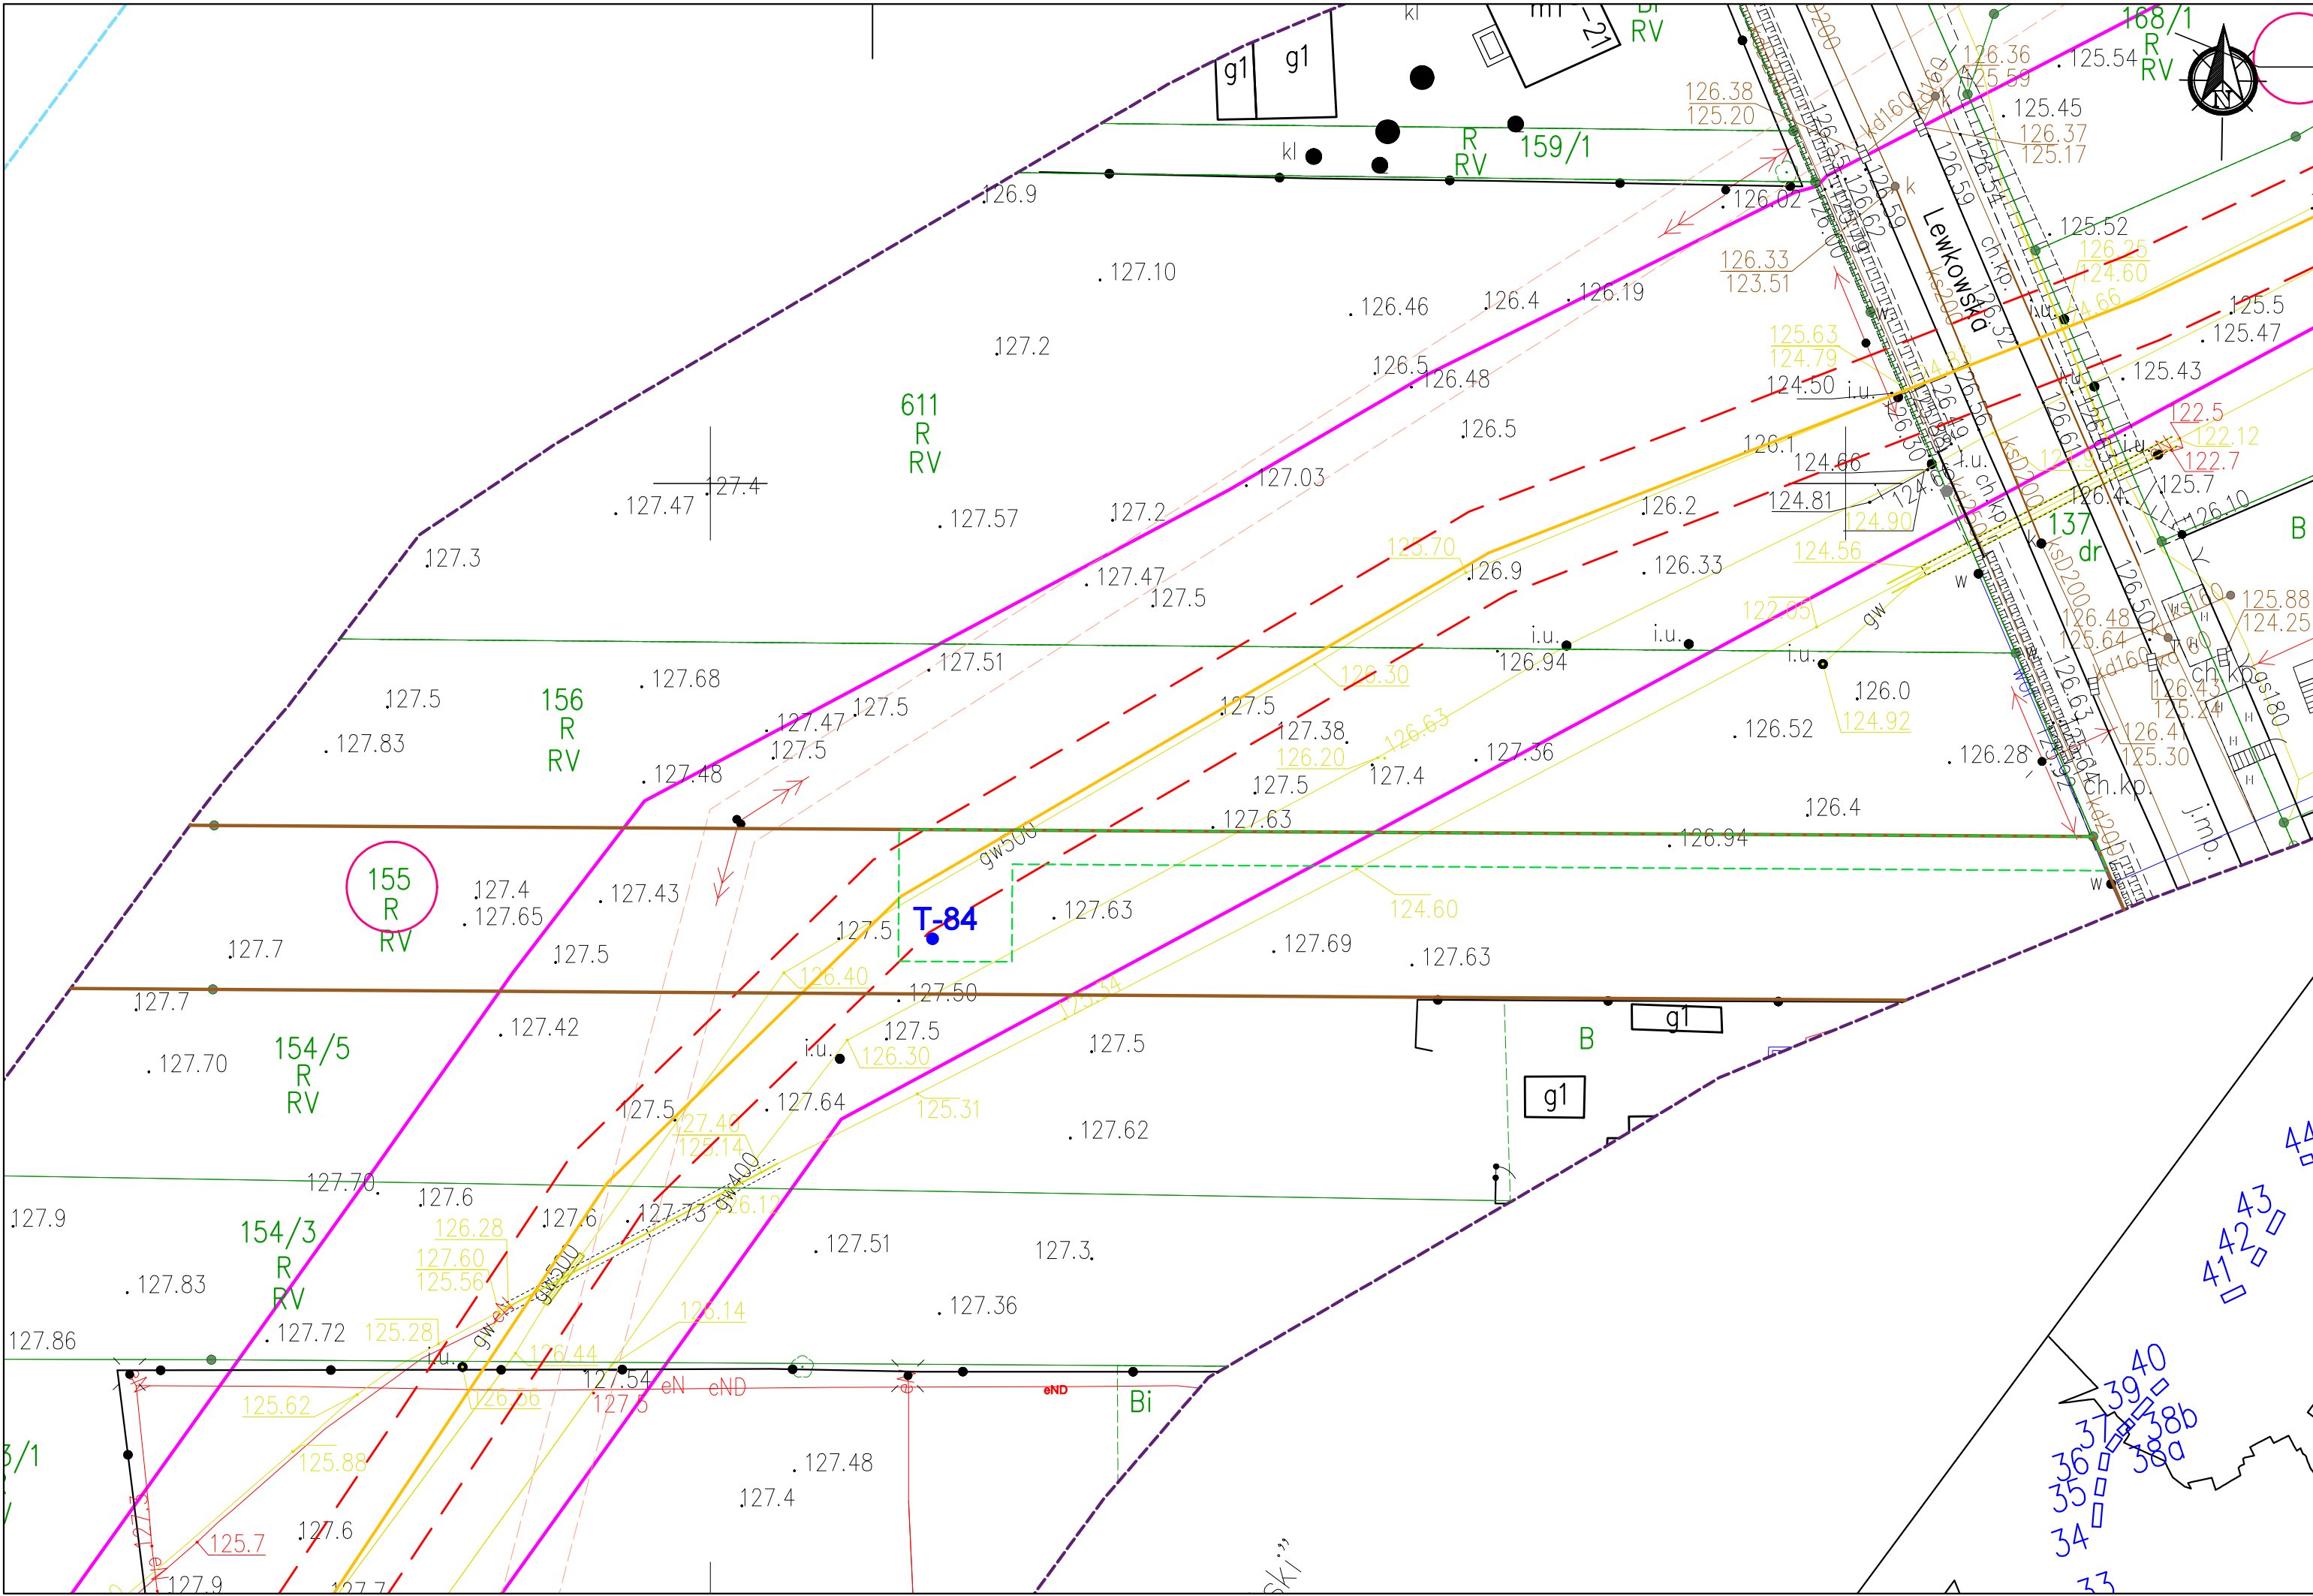

LEGENDA:

- Orientacyjny zakres pasa montażowego
- Istniejący gazociąg wysokiego ciśnienia DN500
- Trasa projektowanego gazociągu wysokiego ciśnienia DN500/MOP 5,4 MPa - przebieg orientacyjny
- Projektowana strefa kontrolowana 8m (po 4m na stronę od osi gazociągu) - przebieg orientacyjny
- Numer działki objętej wnioskiem
- Orientacyjne wskazanie miejsca wykonania badań geologicznych
- Granice terenu objętego wnioskiem
- Granice nieruchomości
- Linia określająca zakres aktualizacji mapy
- Numer projektowanego otworu geologicznego

|                                                             |                             |                                                                               |                 |                               |
|-------------------------------------------------------------|-----------------------------|-------------------------------------------------------------------------------|-----------------|-------------------------------|
|                                                             |                             | NAZWA Budowa związana z przebudową odcinków gazociągu DN500 Odolanów – Adamów |                 | SKALA 1: 500                  |
| TYTUŁ RYSUNKU: Badania geologiczne w obrębie działki nr 155 |                             |                                                                               |                 | NUMER RYS. 20004-UZG-03-ARK05 |
| FAZA                                                        | UZG                         | NR ARCHIW. 20004                                                              | WERSJA 1        | DATA 07.2022                  |
|                                                             | IMIĘ I NAZWISKO             | SPECJALNOŚĆ                                                                   | NR UPR.         | PODPIS                        |
| PROJEKTANT                                                  | mgr inż. Dominik Skupień    | instalacyjna sanitarna/gazowa                                                 | MAP/0698/PBS/21 |                               |
| SPRAWDZAJĄCY                                                | mgr inż. Joanna Białek      | instalacyjna sanitarna/gazowa                                                 | MAP/0664/PBS/21 |                               |
| OPRACOWAŁ                                                   | mgr inż. Szymon Zajczkowski | instalacyjna sanitarna/gazowa                                                 | –               |                               |









**LEGENDA:**


- Orientacyjny zakres pasa montażowego
- gwd500/gw500 Istniejący gazociąg wysokiego ciśnienia DN500
- Trasa projektowanego gazociągu wysokiego ciśnienia DN500/MOP 5,4 MPa - przebieg orientacyjny
- Projektowana strefa kontrolowana 8m (po 4m na stronę od osi gazociągu) - przebieg orientacyjny
- Numer działki objętej wnioskiem
- Orientacyjne wskazanie miejsca wykonania badań geologicznych
- Granice terenu objętego wnioskiem
- Granice nieruchomości
- Linia określająca zakres aktualizacji mapy
- Numer projektowanego otworu geologicznego

|                                                               |                             |                                                                                           |                 |              |
|---------------------------------------------------------------|-----------------------------|-------------------------------------------------------------------------------------------|-----------------|--------------|
| <b>OTS-IP</b><br>SP. Z O.O.<br>30-347 KRAKÓW UL. KAPELANKA 26 |                             | NAZWA INWESTYCJI: Budowa związana z przebudową odcinków gazociągu DN500 Odolanów – Adamów |                 | SKALA: 1:500 |
| TYTUŁ RYSUNKU: Badania geologiczne w obrębie działki nr 246/4 |                             | NUMER RYS. 20004-UZG-04-ARK08                                                             |                 |              |
| FAZA                                                          | UZG                         | NR ARCHIW. 20004                                                                          | WERSJA 1        | DATA 07.2022 |
|                                                               | IMIĘ I NAZWISKO             | SPECJALNOŚĆ                                                                               | NR UPR.         | PODPIS       |
| PROJEKTANT                                                    | mgr inż. Dominik Skupień    | instalacyjna sanitarna/gazowa                                                             | MAP/0698/PBS/21 |              |
| SPRAWDZAJĄCY                                                  | mgr inż. Joanna Białek      | instalacyjna sanitarna/gazowa                                                             | MAP/0664/PBS/21 |              |
| OPRACOWAŁ                                                     | mgr inż. Szymon Zajczkowski | instalacyjna sanitarna/gazowa                                                             | —               |              |









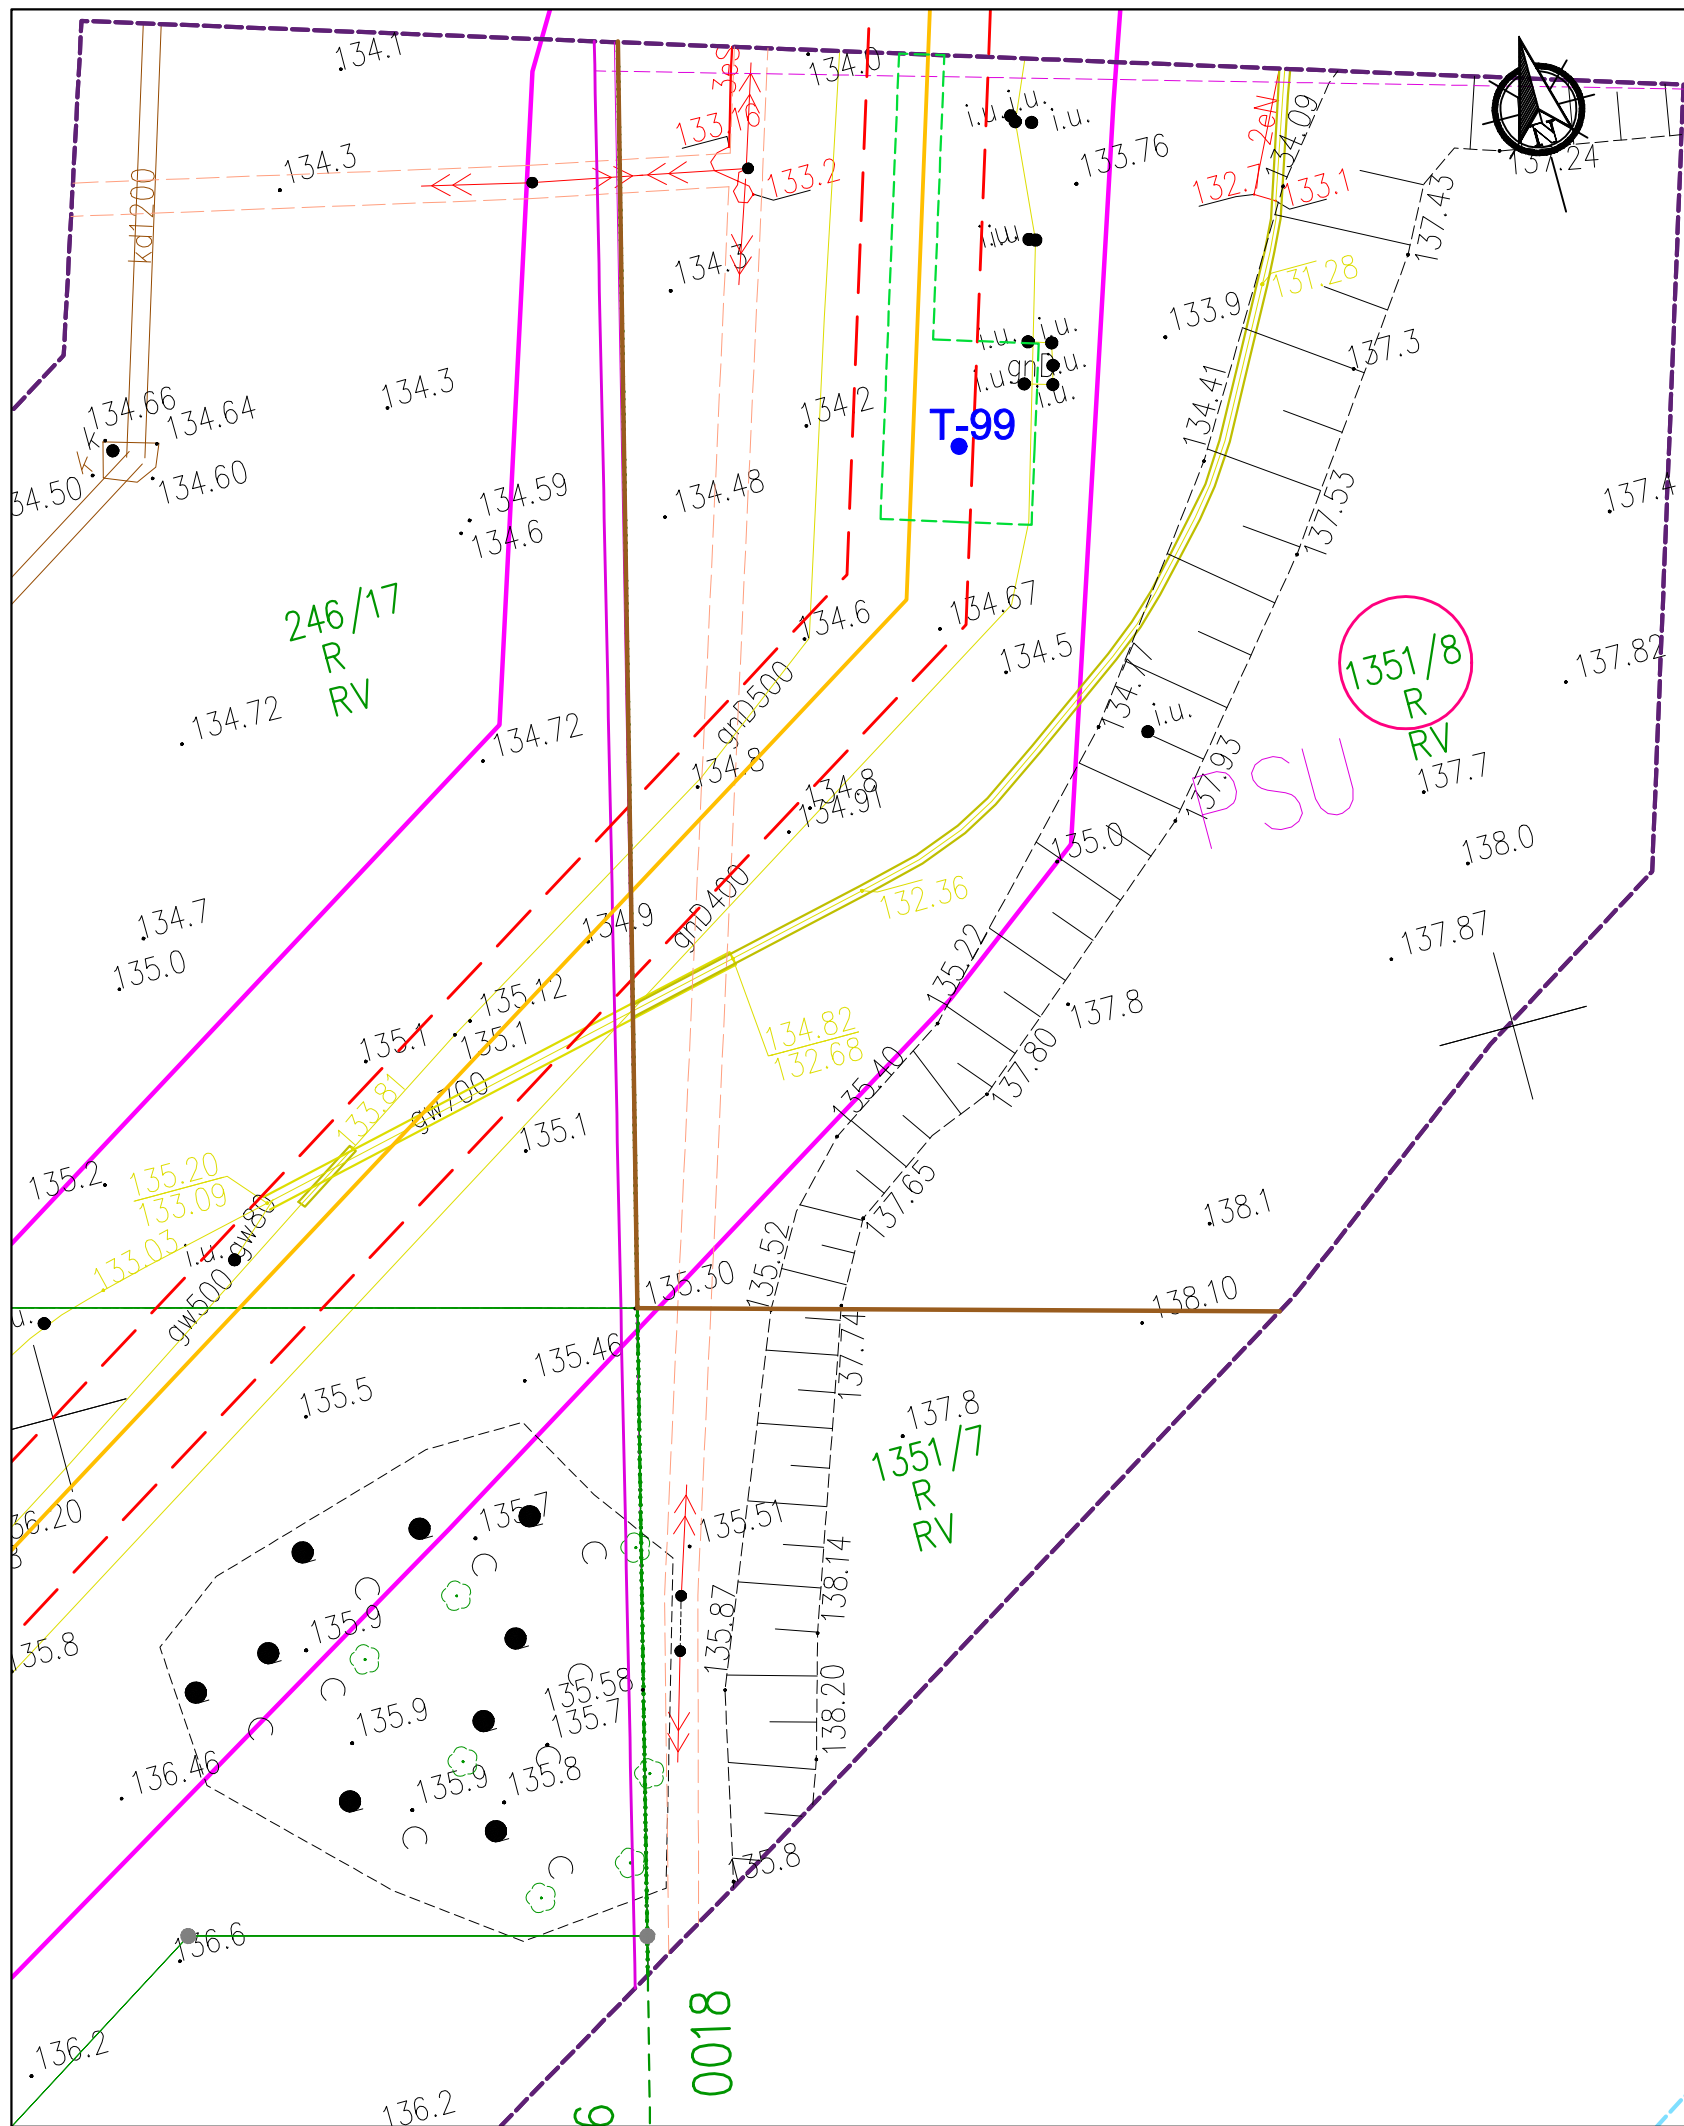

LEGENDA:

- Orientacyjny zakres pasa montażowego
- Istniejący gazociąg wysokiego ciśnienia DN500
- Trasa projektowanego gazociągu wysokiego ciśnienia DN500/MOP 5,4 MPa - przebieg orientacyjny
- Projektowana strefa kontrolowana 8m (po 4m na stronę od osi gazociągu) - przebieg orientacyjny
- Numer działki objętej wnioskiem
- Orientacyjne wskazanie miejsca wykonania badań geologicznych
- Granice terenu objętego wnioskiem
- Granice nieruchomości
- Linia określająca zakres aktualizacji mapy
- Numer projektowanego otworu geologicznego

|                                                        |                                                                                           |                               |                                |          |
|--------------------------------------------------------|-------------------------------------------------------------------------------------------|-------------------------------|--------------------------------|----------|
| OTS-IP<br>SP. Z O.O.<br>30-347 KRAKÓW UL. KAPELANKA 26 | NAZWA INWESTYCJI: Budowa związana z przebudową odcinków gazociągu DN500 Odolanów – Adamów |                               | SKALA: 1:500                   |          |
|                                                        | TYTUŁ RYSUNKU: Badania geologiczne w obrębie działki nr 1351/8                            |                               | NUMER RYS.: 20004-UZG-04-ARK11 |          |
| FAZA                                                   | UZG                                                                                       | NR ARCHIW. 20004              |                                | WERSJA 1 |
| IMIĘ I NAZWISKO                                        |                                                                                           | SPECJALNOŚĆ                   | NR UPR.                        | PODPIS   |
| PROJEKTANT                                             | mgr inż. Dominik Skupień                                                                  | instalacyjna sanitarna/gazowa | MAP/0698/PBS/21                |          |
| SPRAWDZAJĄCY                                           | mgr inż. Joanna Białek                                                                    | instalacyjna sanitarna/gazowa | MAP/0664/PBS/21                |          |
| OPRACOWAŁ                                              | mgr inż. Szymon Zajczkowski                                                               | instalacyjna sanitarna/gazowa | —                              |          |

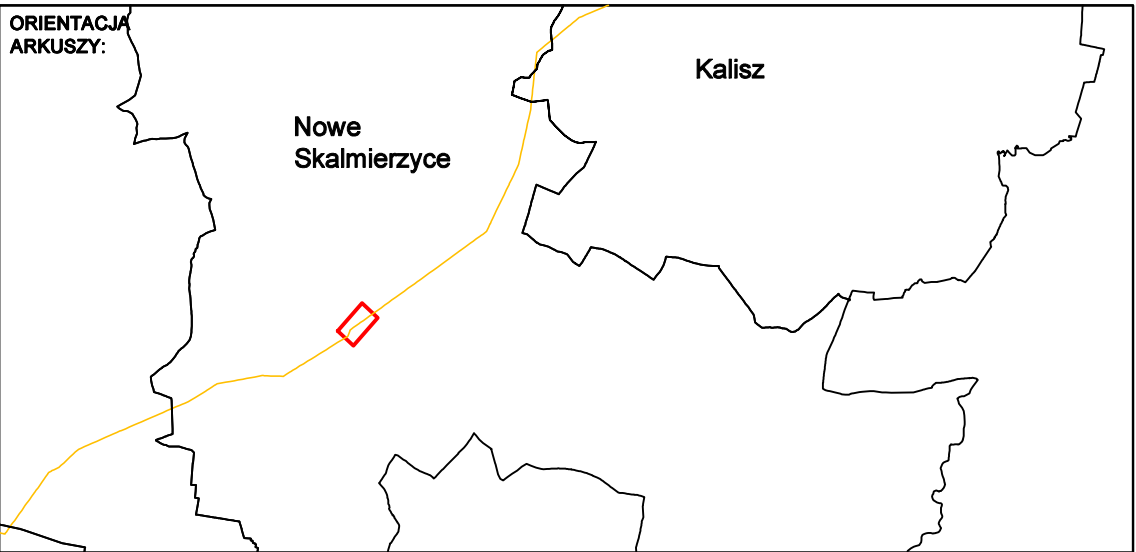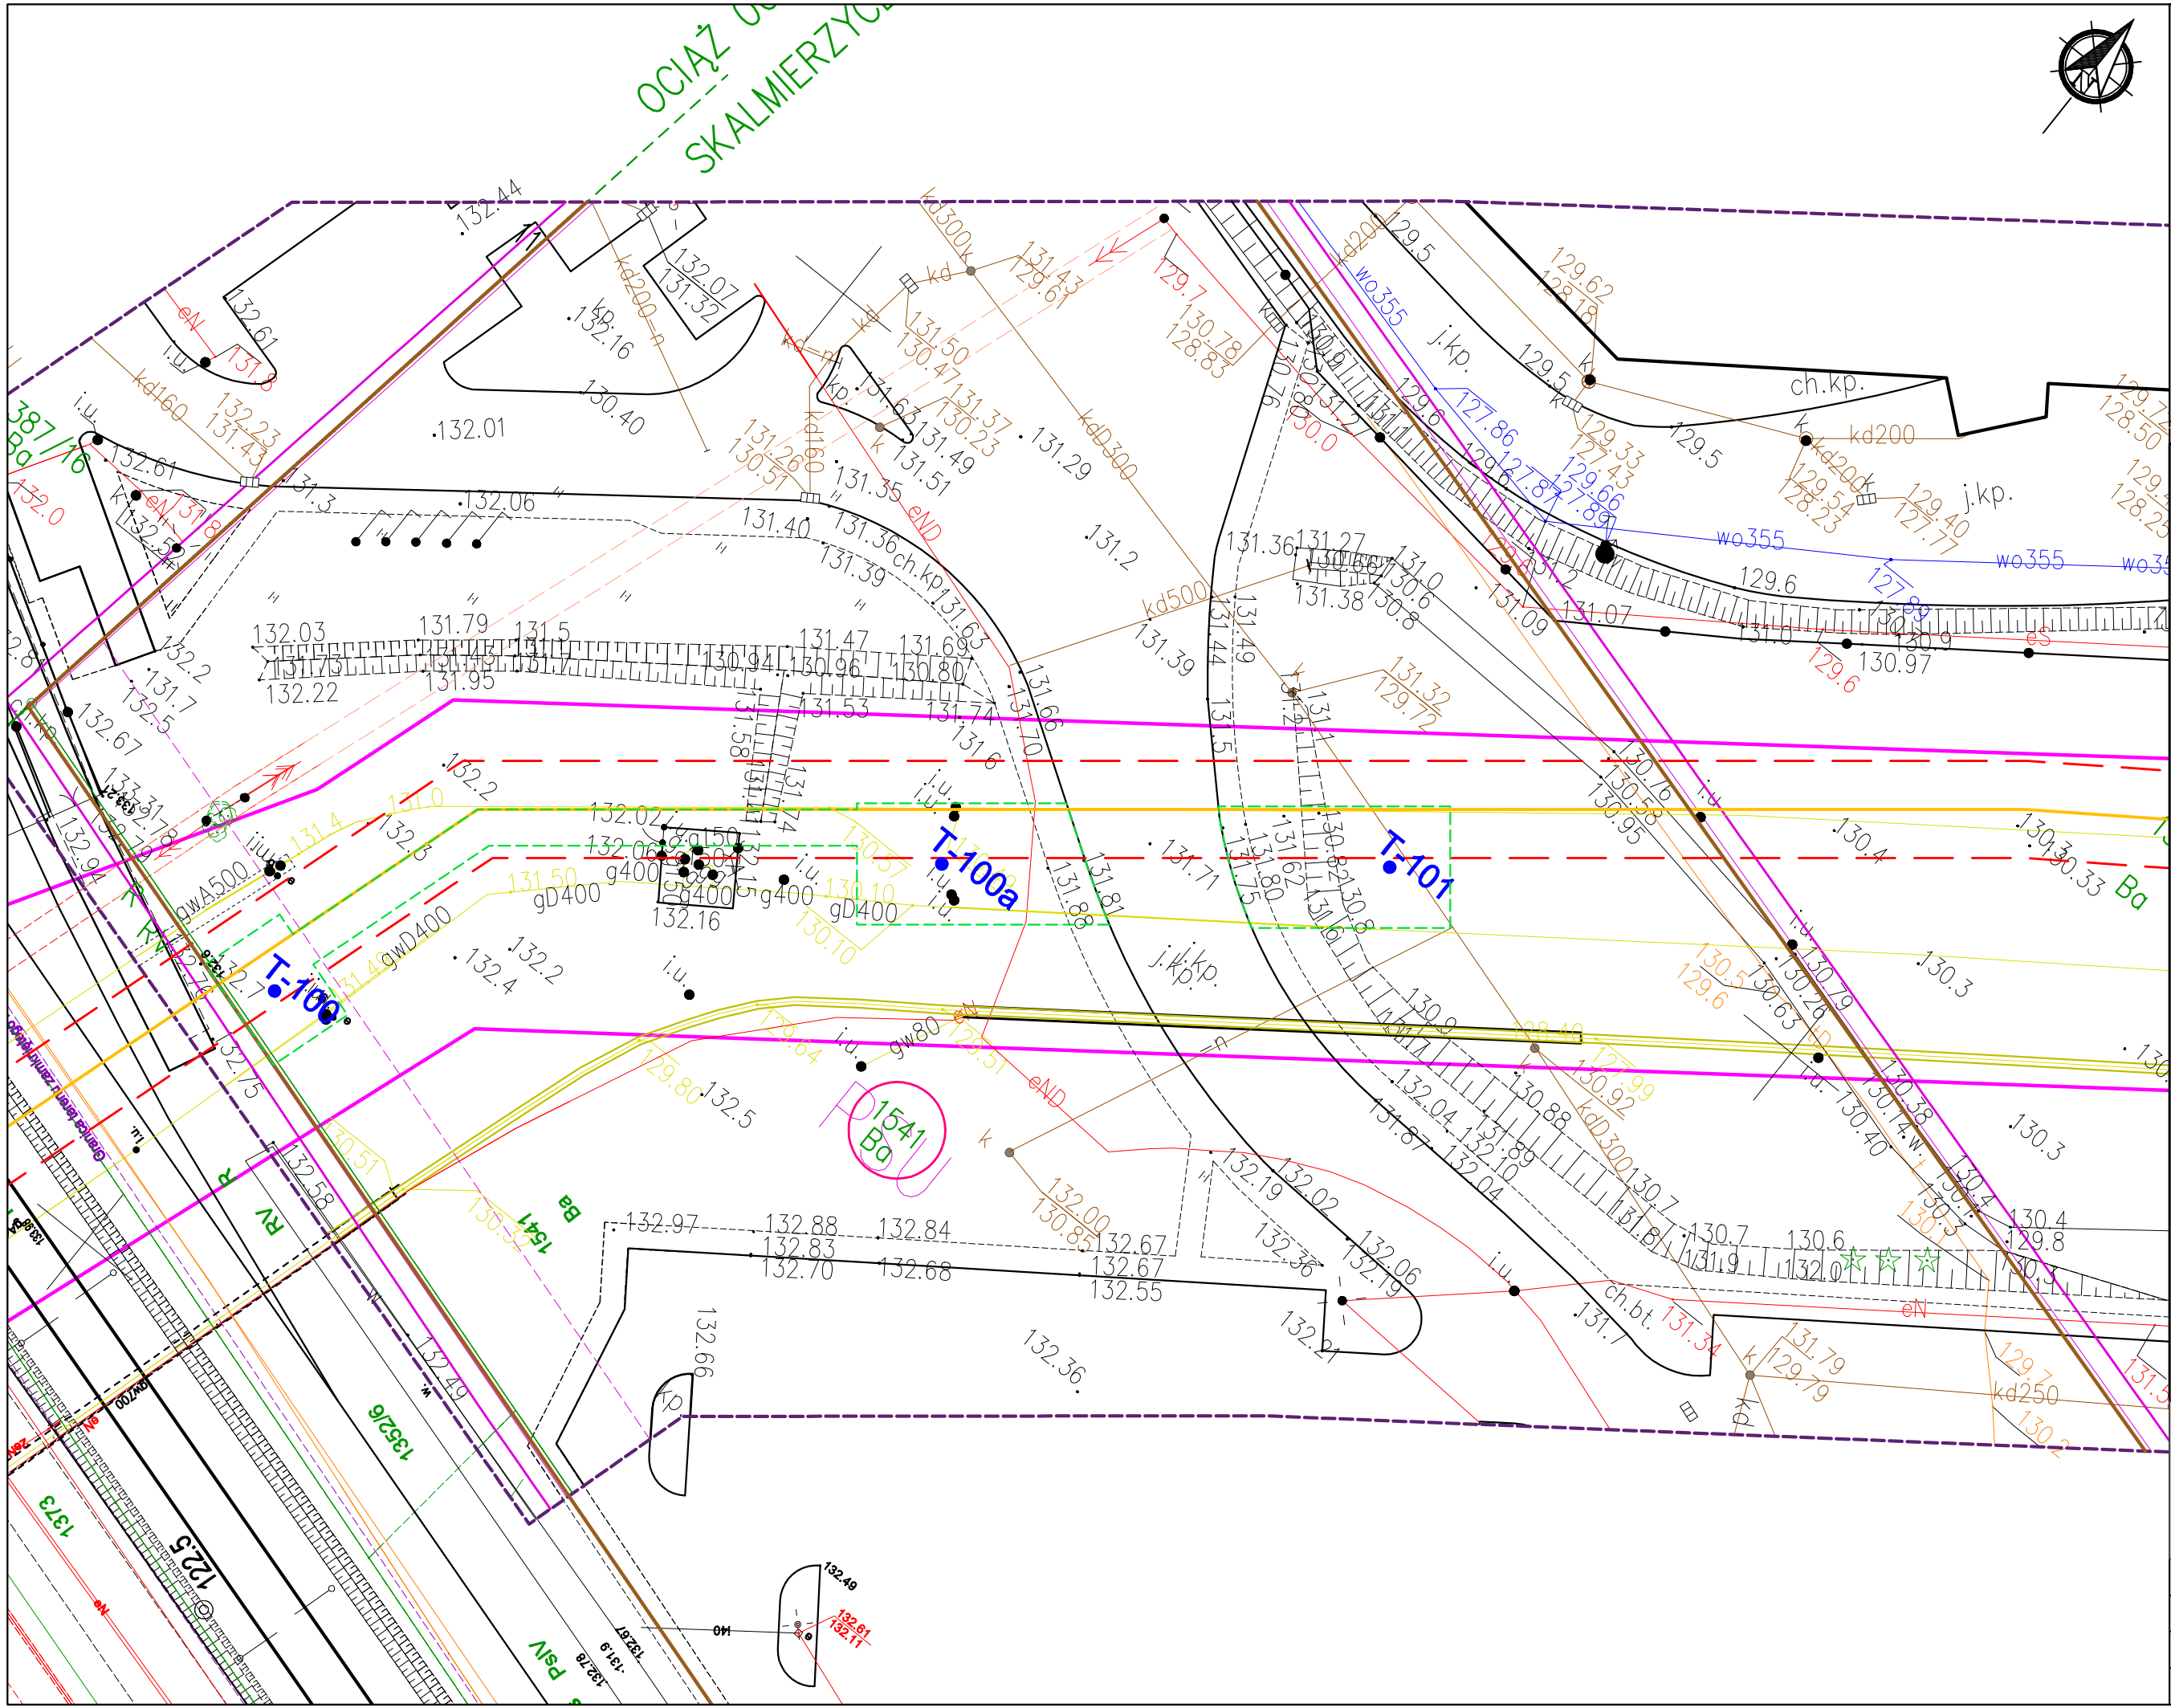

**LEGENDA:**

- Orientacyjny zakres pasa montażowego
- Istniejący gazociąg wysokiego ciśnienia DN500
- Trasa projektowanego gazociągu wysokiego ciśnienia DN500/MOP 5,4 MPa - przebieg orientacyjny
- Projektowana strefa kontrolowana 8m (po 4m na stronę od osi gazociągu) - przebieg orientacyjny
- 762/6 Numer działki objętej wnioskiem
- Orientacyjne wskazanie miejsca wykonania badań geologicznych
- Granice terenu objętego wnioskiem
- Granice nieruchomości
- Linia określająca zakres aktualizacji mapy
- T-41 Numer projektowanego otworu geologicznego

|   |                             |                                                                                             |     |                  |                                                                                       |
|---|-----------------------------|---------------------------------------------------------------------------------------------|-----|------------------|---------------------------------------------------------------------------------------|
| <br>SP. Z O.O.<br><br>30-347 KRAKÓW UL. KAPELANKA 26 |                             | NAZWA Budowa związana z przebudową odcinków gazociągu DN500<br>INWESTYCJI Odolanów – Adamów |     |                  | SKALA<br>1:500                                                                        |
|   |                             | TYTUŁ Badania geologiczne w obrębie działki nr 1541<br>RYSUNKU:                             |     |                  | NUMER RYS.<br>20004-UZG-04-ARK12                                                      |
|   |                             | FAZA                                                                                        | UZG | NR ARCHIW. 20004 | WERSJA 1                                                                              |
|   | IMIĘ I NAZWISKO             | SPECJALNOŚĆ                                                                                 |     | NR UPR.          | PODPIS                                                                                |
| PROJEKTANT   | mgr inż. Dominik Skupień    | instalacyjna sanitarna/gazowa                                                               |     | MAP/0698/PBS/21  |  |
| SPRAWDZAJĄCY   | mgr inż. Joanna Białek      | instalacyjna sanitarna/gazowa                                                               |     | MAP/0664/PBS/21  |  |
| OPRACOWAŁ   | mgr inż. Szymon Zajczkowski | instalacyjna sanitarna/gazowa                                                               |     | —                |  |









ORIENTACJA  
ARKUSZY:



LEGENDA:

- Orientacyjny zakres pasa montażowego
- Istniejący gazociąg wysokiego ciśnienia DN500
- Trasa projektowanego gazociągu wysokiego ciśnienia DN500/MOP 5,4 MPa - przebieg orientacyjny
- Projektowana strefa kontrolowana 8m (po 4m na stronę od osi gazociągu) - przebieg orientacyjny
- Numer działki objętej wnioskiem
- Orientacyjne wskazanie miejsca wykonania badań geologicznych
- Granice terenu objętego wnioskiem
- Granice nieruchomości
- Linia określająca zakres aktualizacji mapy
- Numer projektowanego otworu geologicznego

**OTS-IP**  
SP. Z O.O.  
30-347 KRAKÓW UL. KAPELANKA 26

|                  |                             |                                                                         |                  |            |
|------------------|-----------------------------|-------------------------------------------------------------------------|------------------|------------|
| NAZWA INWESTYCJI |                             | Budowa związana z przebudową odcinków gazociągu DN500 Odolanów – Adamów |                  | SKALA      |
| TYTUŁ RYSUNKU:   |                             | Badania geologiczne w obrębie działki nr 5/6                            |                  | NUMER RYS. |
| FAZA             |                             | UZG                                                                     | NR ARCHIW. 20004 | WERSJA 1   |
| IMIE I NAZWISKO  |                             | SPECJALNOŚĆ                                                             | NR UPR.          | PODPIS     |
| PROJEKTANT       | mgr inż. Dominik Skupień    | instalacyjna sanitarna/gazowa                                           | MAP/0698/PBS/21  |            |
| SPRAWDZAJĄCY     | mgr inż. Joanna Białek      | instalacyjna sanitarna/gazowa                                           | MAP/0664/PBS/21  |            |
| OPRACOWAŁ        | mgr inż. Szymon Zajczkowski | instalacyjna sanitarna/gazowa                                           | —                |            |

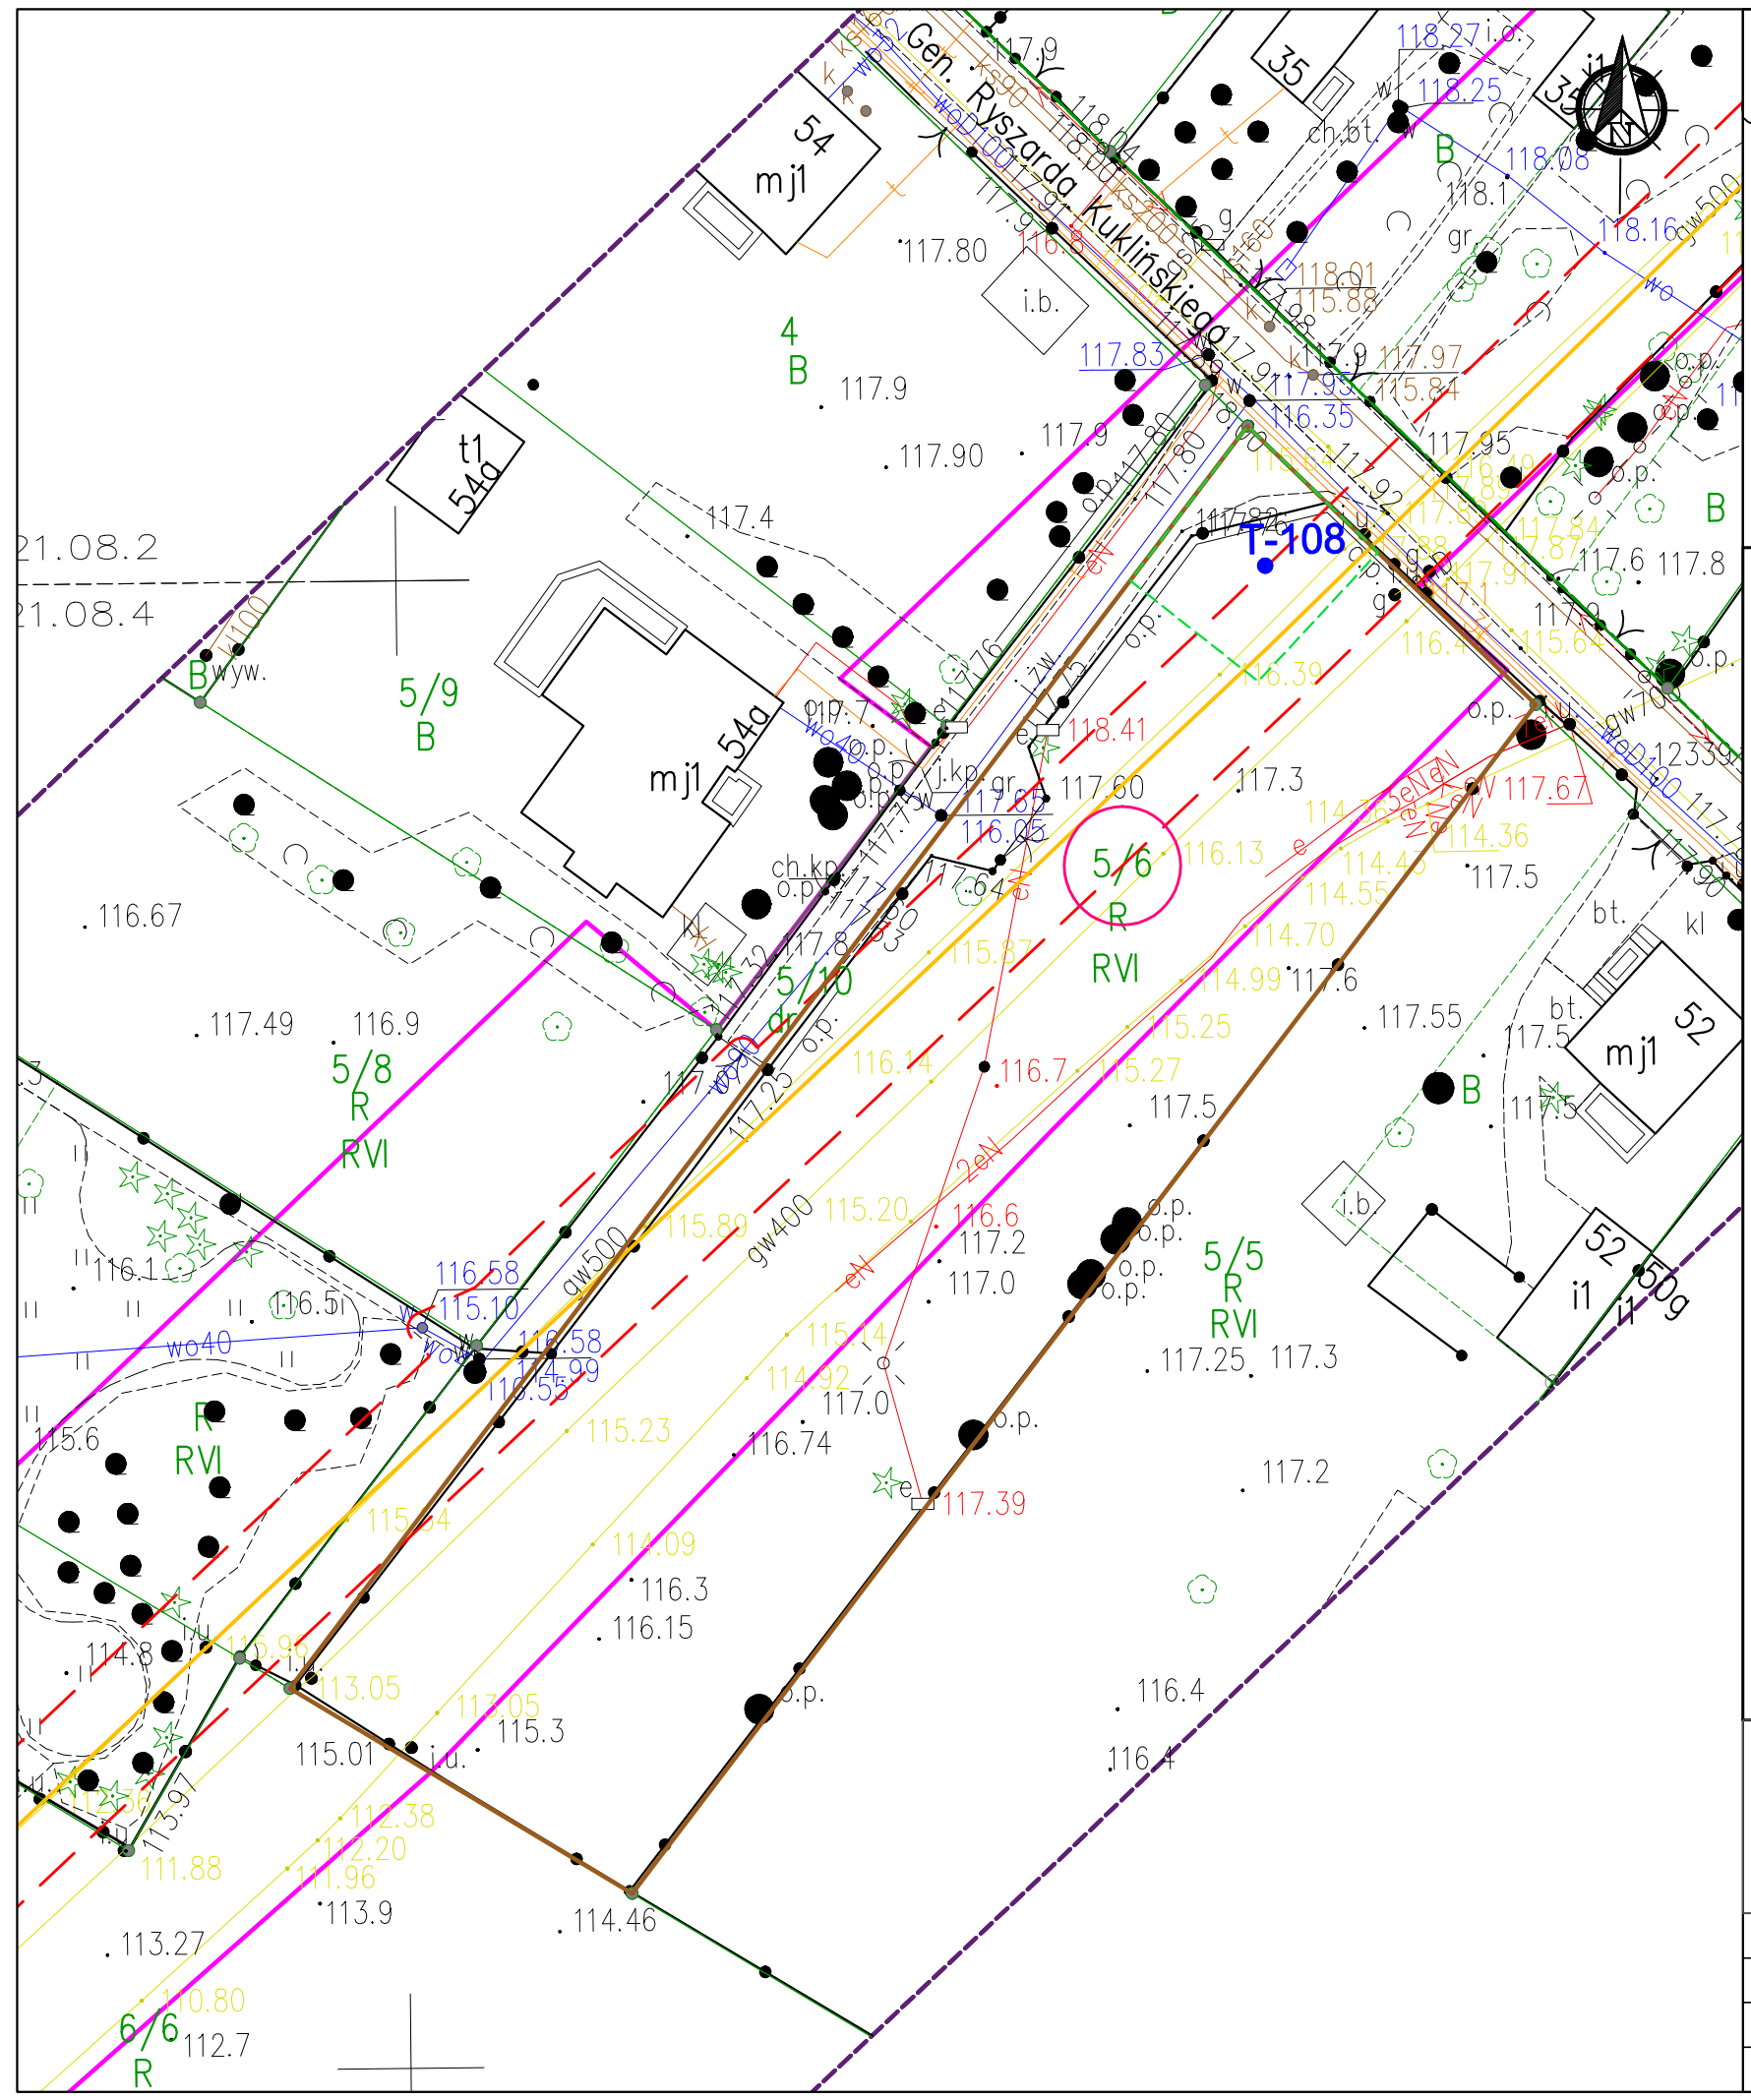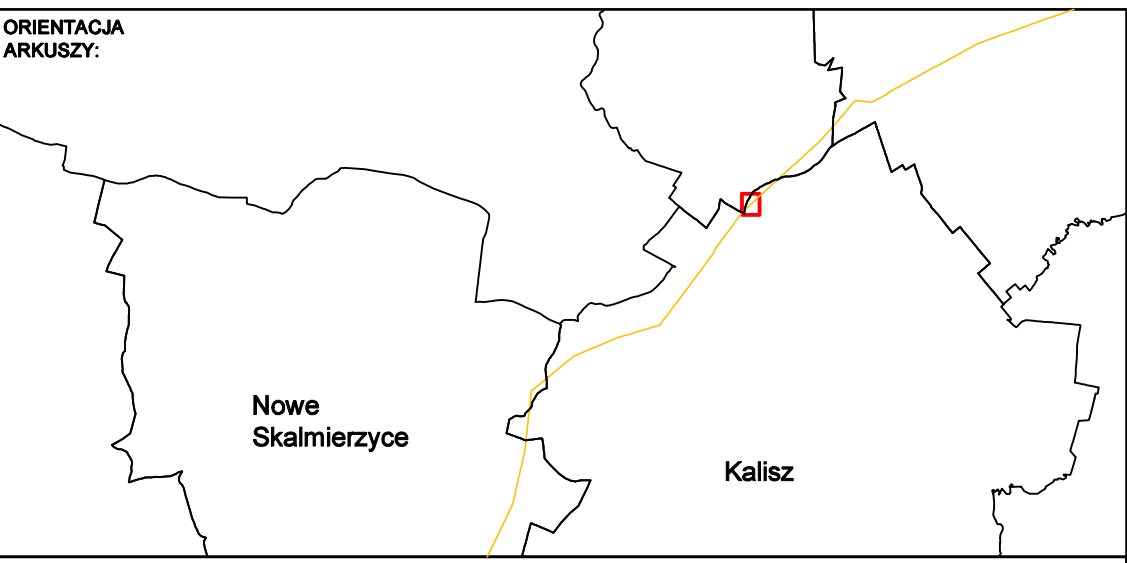

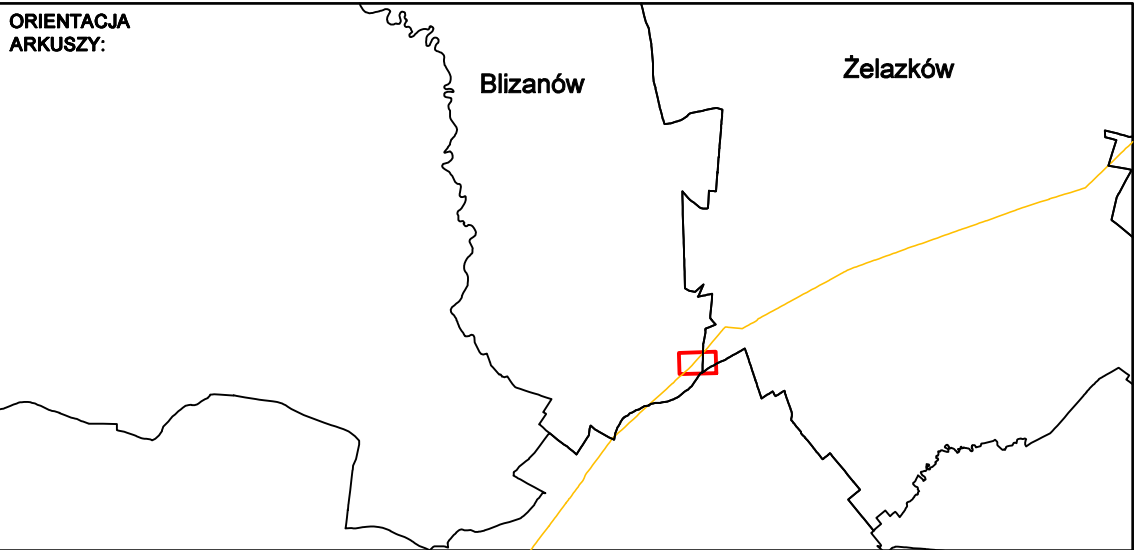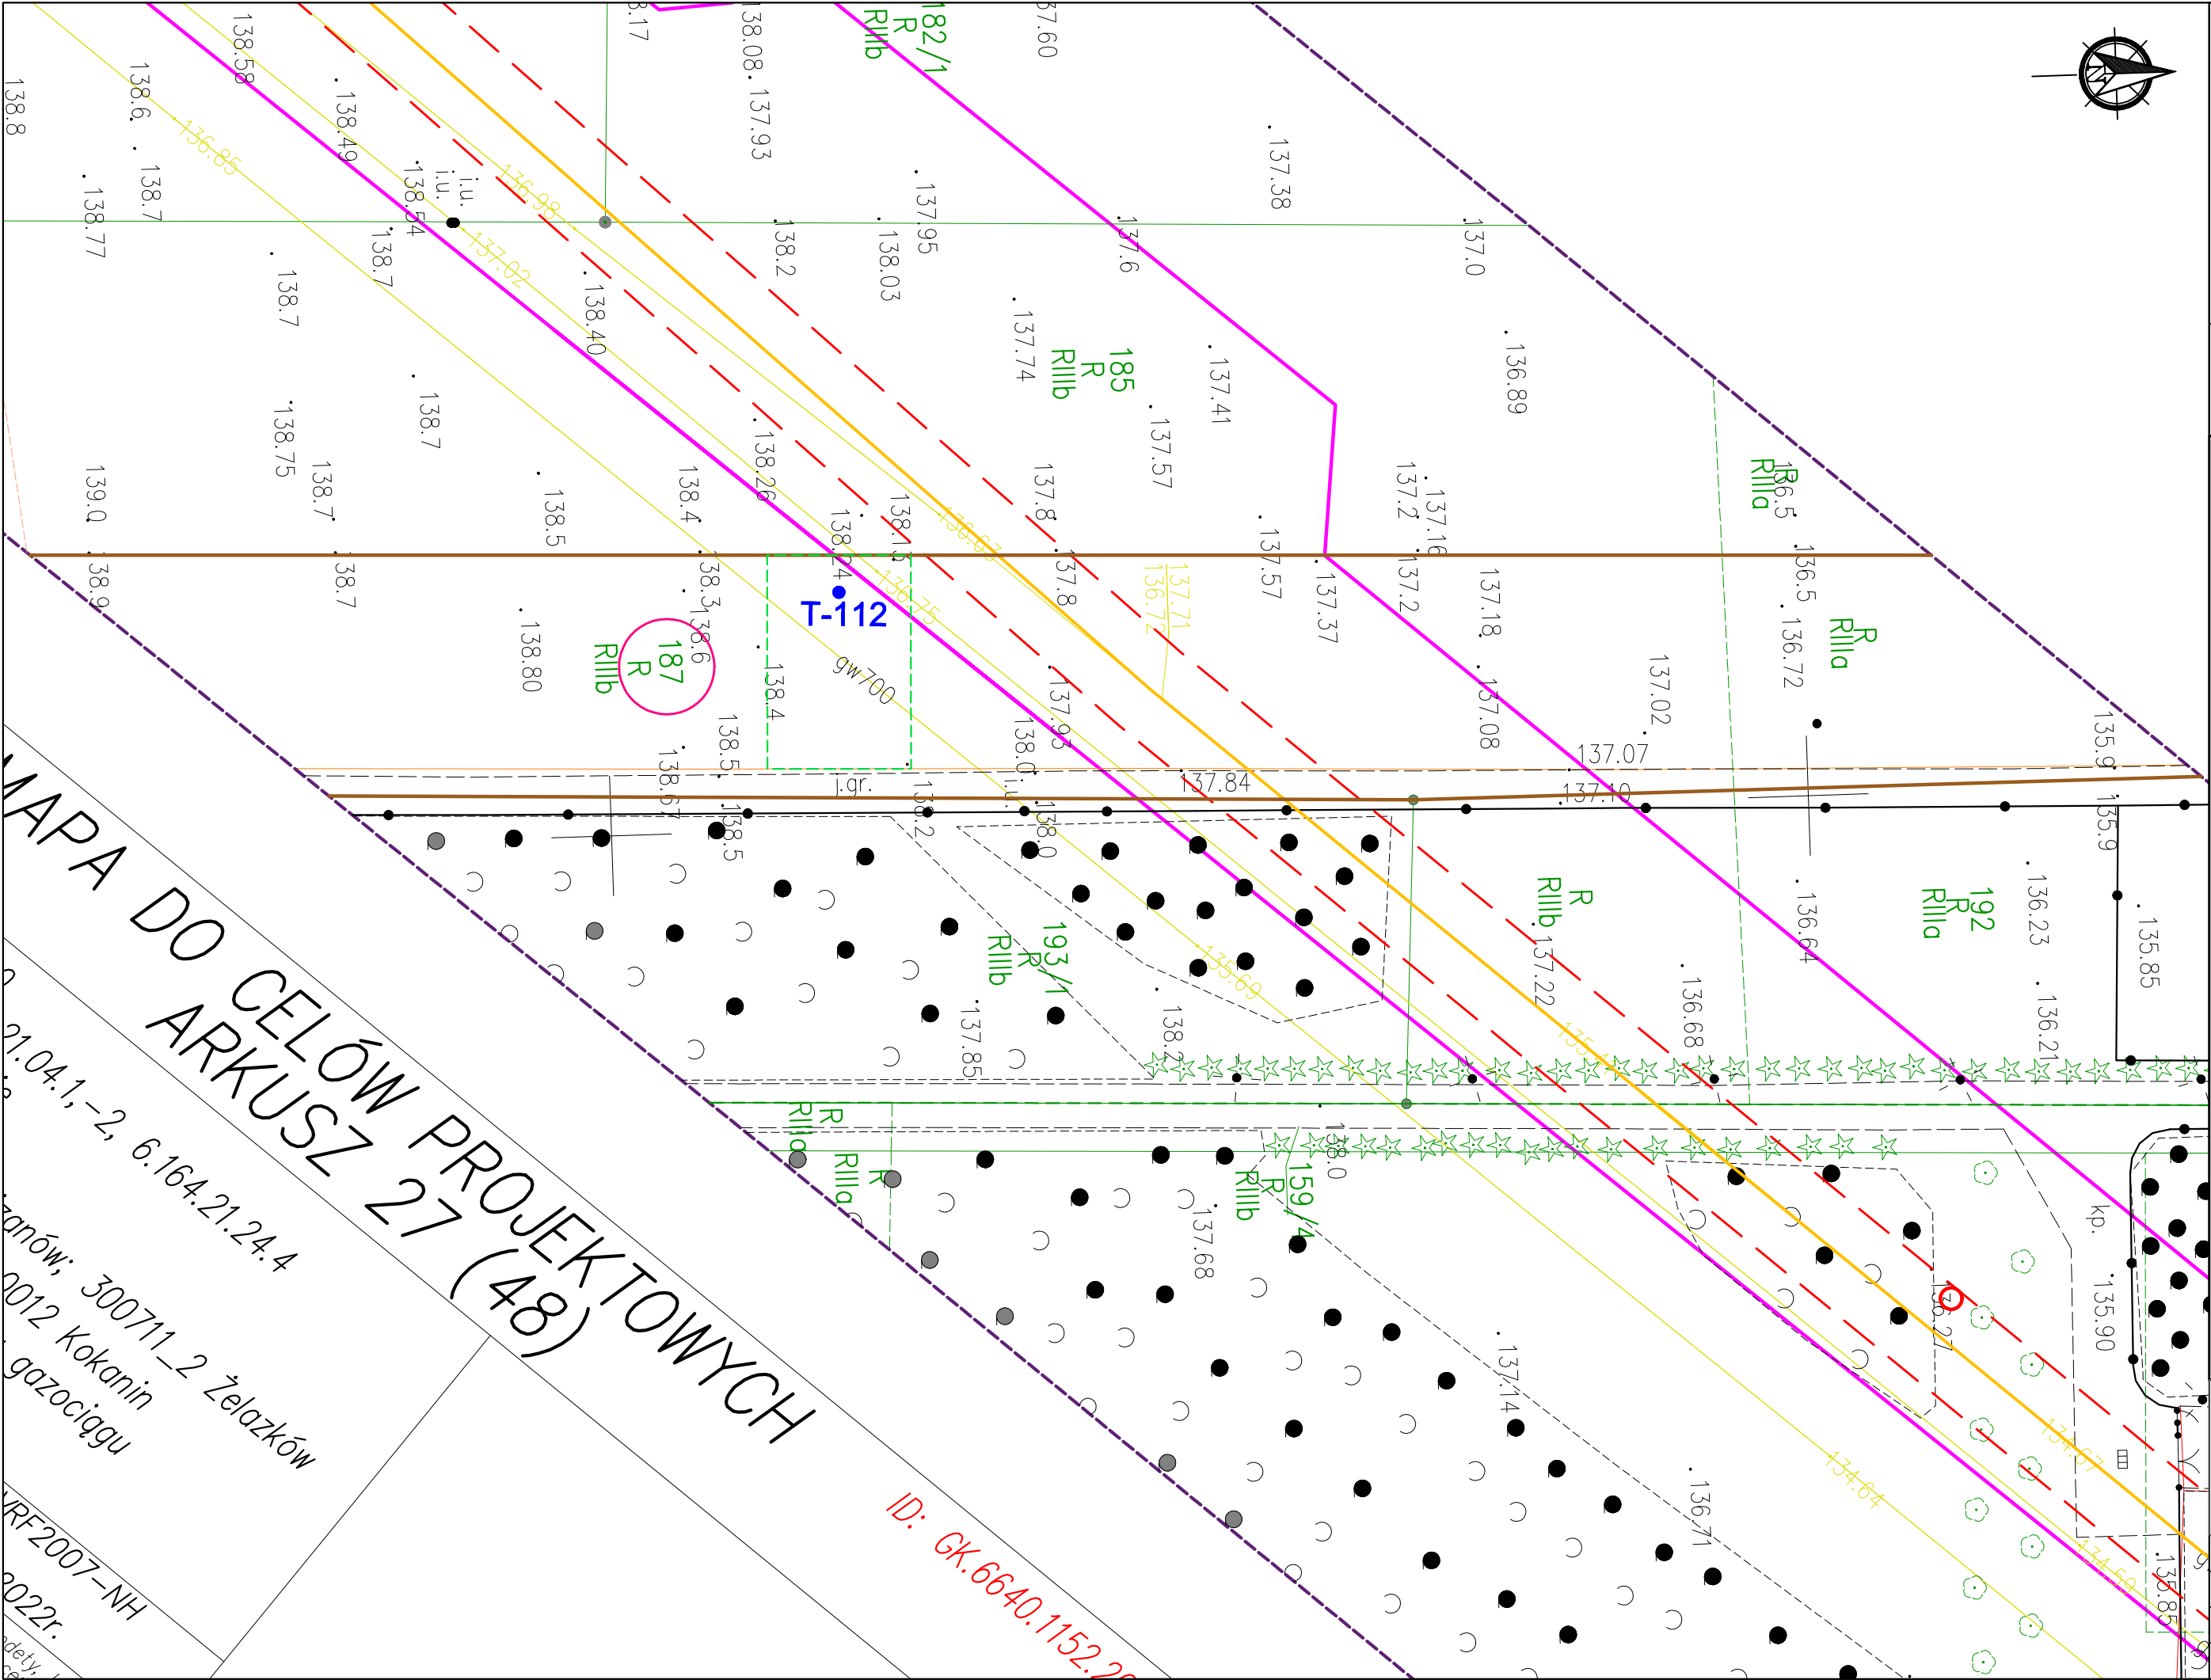

ORIENTACJA ARKUSZY:

LEGENDA:

Orientacyjny zakres pasa montażowego

Istniejący gazociąg wysokiego ciśnienia DN500

Trasa projektowanego gazociągu wysokiego ciśnienia DN500/MOP 5,4 MPa - przebieg orientacyjny

Projektowana strefa kontrolowana 8m (po 4m na stronę od osi gazociągu) - przebieg orientacyjny

762/6

Numer działki objętej wnioskiem

Orientacyjne wskazanie miejsca wykonania badań geologicznych

Granice terenu objętego wnioskiem

Granice nieruchomości



Linia określająca zakres aktualizacji mapy

T-41

Numer projektowanego otworu geologicznego

|   |                             |                                                             |                 |                                                                                       |  |
|---|-----------------------------|-------------------------------------------------------------|-----------------|---------------------------------------------------------------------------------------|--|
| <div><div>OTS-IP</div><div>SP. Z O.O.</div></div> <div>30-347 KRAKÓW UL. KAPEŁANKA 26</div> |                             | NAZWA Budowa związana z przebudową odcinków gazociągu DN500 |                 | SKALA 1: 500                                                                          |  |
|   |                             | INWESTYCJI Odolanów – Adamów                                |                 |                                                                                       |  |
| TYTUŁ RYSUNKU: Badania geologiczne w obrębie działki nr 187   |                             |                                                             |                 | NUMER RYS. 20004-UZG-04-ARK15                                                         |  |
| FAZA   | UZG                         | NR ARCHIW. 20004                                            | WERSJA 1        | DATA 07.2022                                                                          |  |
|   | IMIĘ I NAZWISKO             | SPECJALNOŚĆ                                                 | NR UPR.         | PODPIS                                                                                |  |
| PROJEKTANT   | mgr inż. Dominik Skupień    | instalacyjna sanitarna/gazowa                               | MAP/0698/PBS/21 |  |  |
| SPRAWDZAJĄCY   | mgr inż. Joanna Białek      | instalacyjna sanitarna/gazowa                               | MAP/0664/PBS/21 |  |  |
| OPRACOWAŁ   | mgr inż. Szymon Zajczkowski | instalacyjna sanitarna/gazowa                               | —               |  |  |



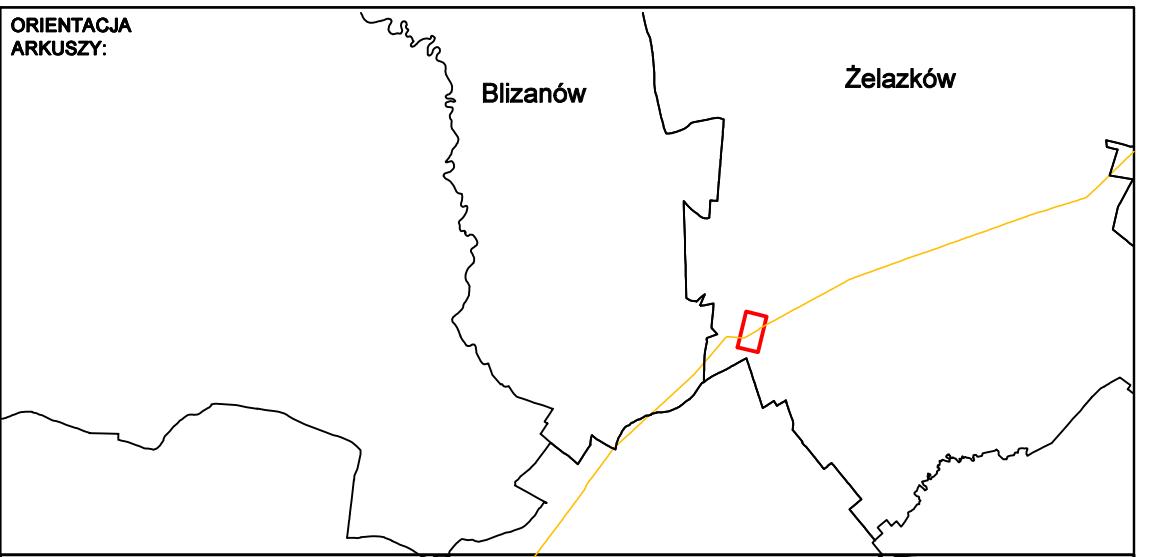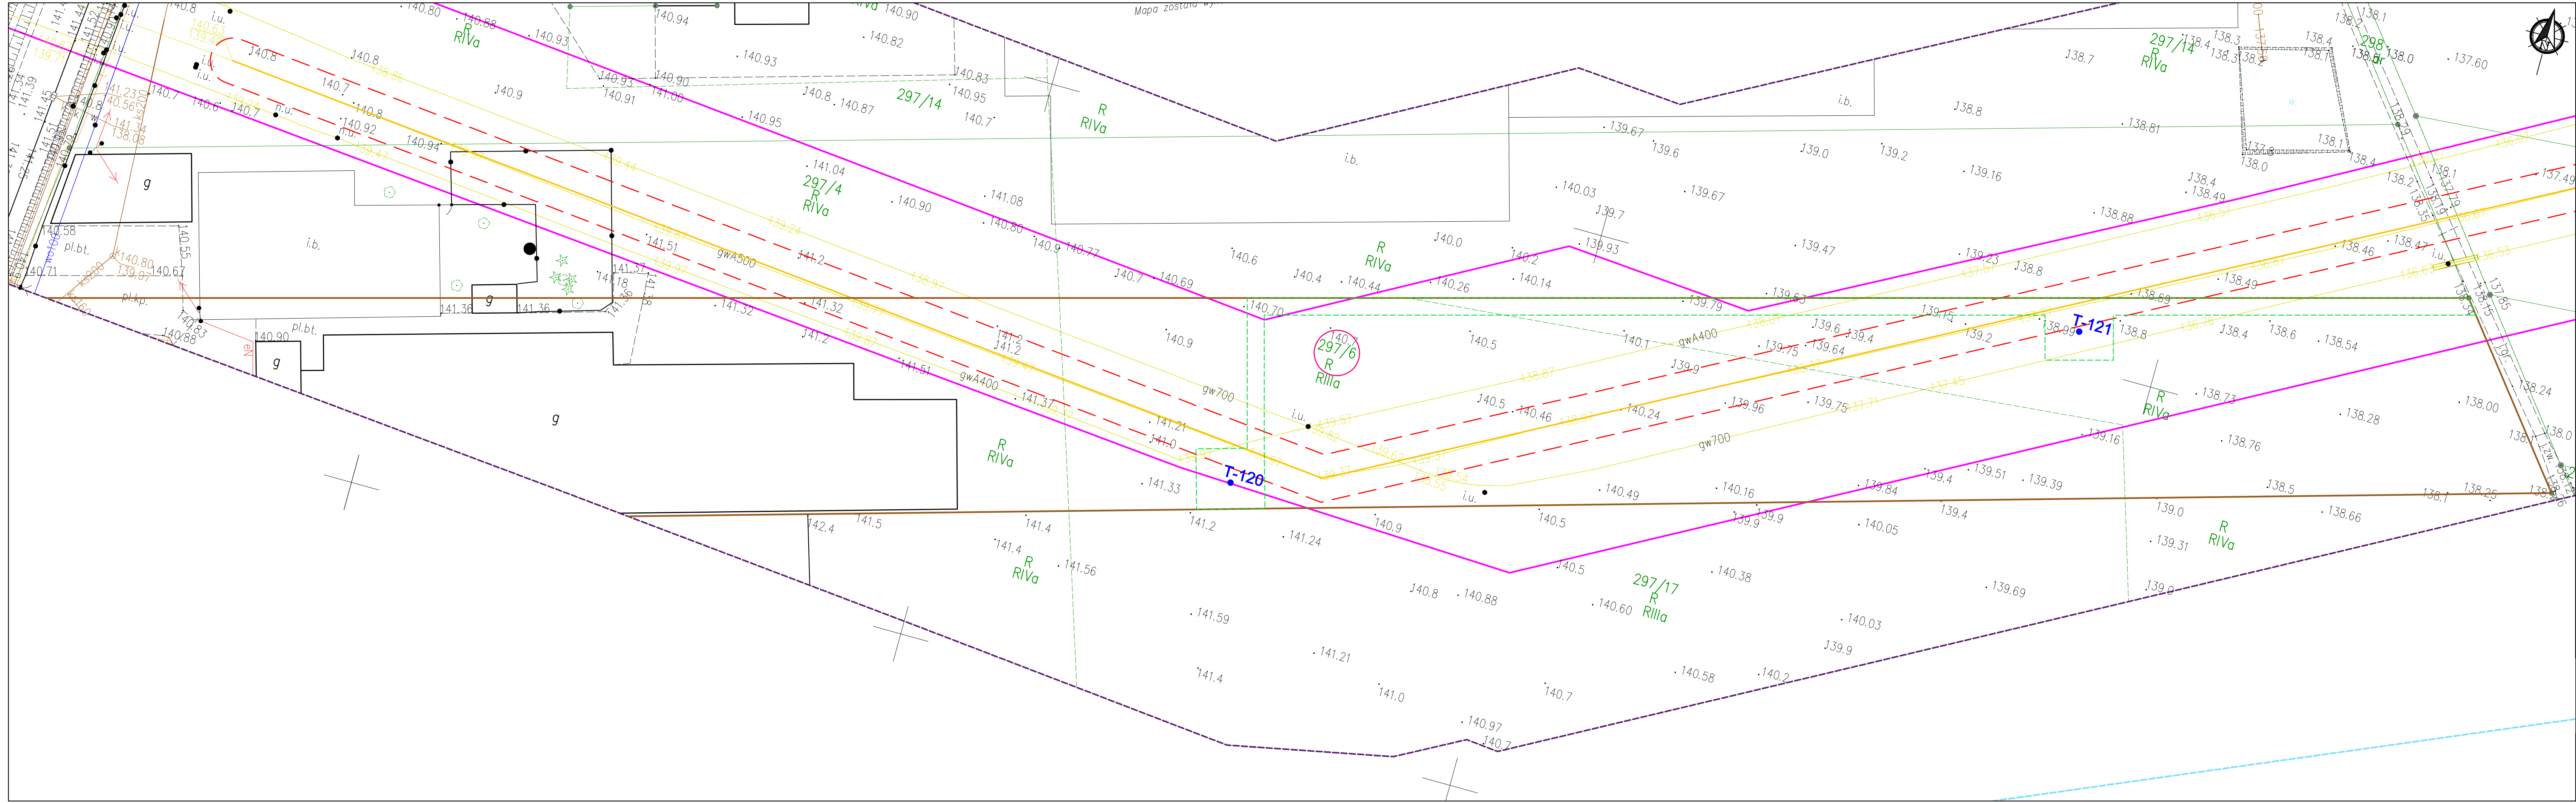

**LEGENDA:**

- Orientacyjny zakres pasa montażowego
- Istniejący gazociąg wysokiego ciśnienia DN500
- Trasa projektowanego gazociągu wysokiego ciśnienia DN500/MOP 5,4 MPa - przebieg orientacyjny
- Projektowana strefa kontrolowana 8m (po 4m na stronę od osi gazociągu) - przebieg orientacyjny
- 762/6 Numer działki objętej wnioskiem
- Orientacyjne wskazanie miejsca wykonania badań geologicznych
- Granice terenu objętego wnioskiem
- Granice nieruchomości
- Linia określająca zakres aktualizacji mapy
- T-41 Numer projektowanego otworu geologicznego

|                                                                |  |                                                                                               |     |                         |          |
|----------------------------------------------------------------|--|-----------------------------------------------------------------------------------------------|-----|-------------------------|----------|
| <b>OTS-IP</b><br>SP. Z O.O.                                    |  | NAZWA: Budowa związana z przebudową odcinków gazociągu DN500<br>INWESTYCJA: Odolanów – Adamów |     | SKALA: 1:500            |          |
| TYTUŁ: RYSUNKU: Badania geologiczne w obrębie działki nr 297/6 |  | NUMER RYS.: 20004-U25-04-AR016                                                                |     | DATA: 07.2022           |          |
| 30-347 KRAKÓW UL. KAPELANKA 26                                 |  | FAZA                                                                                          | UZG | NR ARCHIW. 20004        | WERSJA 1 |
| PROJEKTANT: mgr inż. Dominik Skupień                           |  | SPECJALNOŚĆ: Instalacyjna sanitarna/gazowa                                                    |     | NR UPR. MAP/0698/PBS/21 |          |
| SPRAWDZAJĄCY: mgr inż. Joanna Białek                           |  | Instalacyjna sanitarna/gazowa                                                                 |     | MAP/0664/PBS/21         |          |
| OPRACOWAŁ: mgr inż. Szymon Zajęczkowski                        |  | Instalacyjna sanitarna/gazowa                                                                 |     | -                       |          |



