


Załącznik nr 1
do zmiany decyzji (IR-III.747.52.2019.8)
Wojewody Wielkopolskiego
z dnia 23 grudnia 2022 r.

z up. Wojewody Wielkopolskiego
Łukasz Michalski
Kierownik Oddziału Inwestycji
i Zagospodarowania Przestrzennego
*Dokument podpisany kwalifikowanym podpisem
elektronicznym*

Obszar objęty wnioskiem o zmianę decyzji nr 25/2019 z dn. 11.07.2019 r.
o ustaleniu lokalizacji strategicznej inwestycji w zakresie sieci przesyłowej:
Budowa linii 400 kV Piła Krzewina - Plewiska przedstawiony na mapie zasadniczej
sekcja 1 z 5

skala: 1:1 000

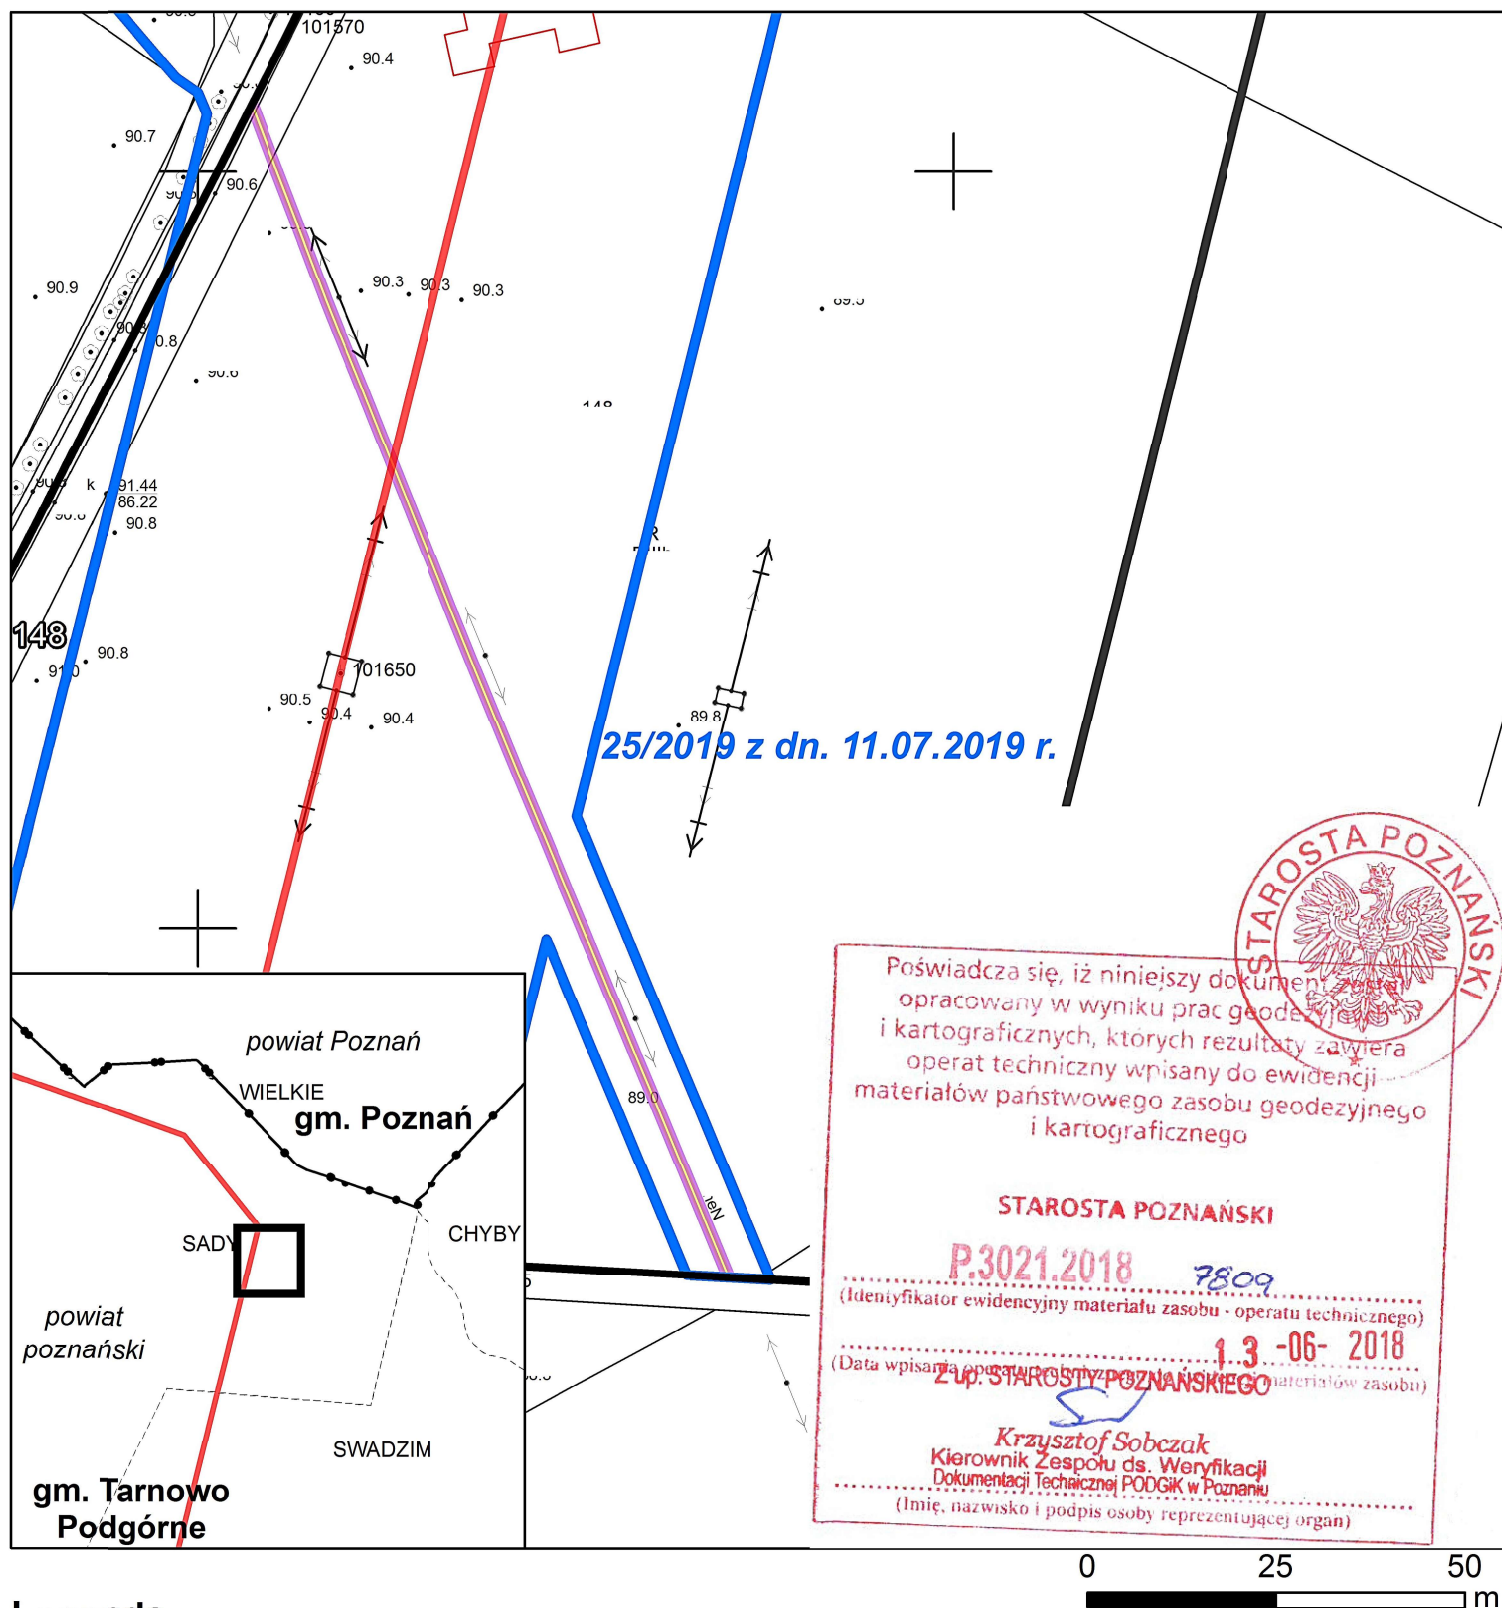

Legenda


- Trasa linii elektroenergetycznej
- Działki objęte wnioskiem
- Granice terenu objętego decyzją nr 25/2019
- Granica terenu objętego wnioskiem o zmianę decyzji o ustaleniu lokalizacji strategicznej inwestycji
- Obszar objęty ograniczeniem z art. 22 ust. 1 Ustawy

- Stanowisko projektowanego słupa
- Granica gminy
- Granica powiatu
- Granica obrębu geodezyjnego



Obszar objęty wnioskiem o zmianę decyzji nr 25/2019 z dn. 11.07.2019 r.
o ustaleniu lokalizacji strategicznej inwestycji w zakresie sieci przesyłowej:
Budowa linii 400 kV Piła Krzewina - Plewiska przedstawiony na mapie zasadniczej
sekcja 2 z 5

skala: 1:1 000

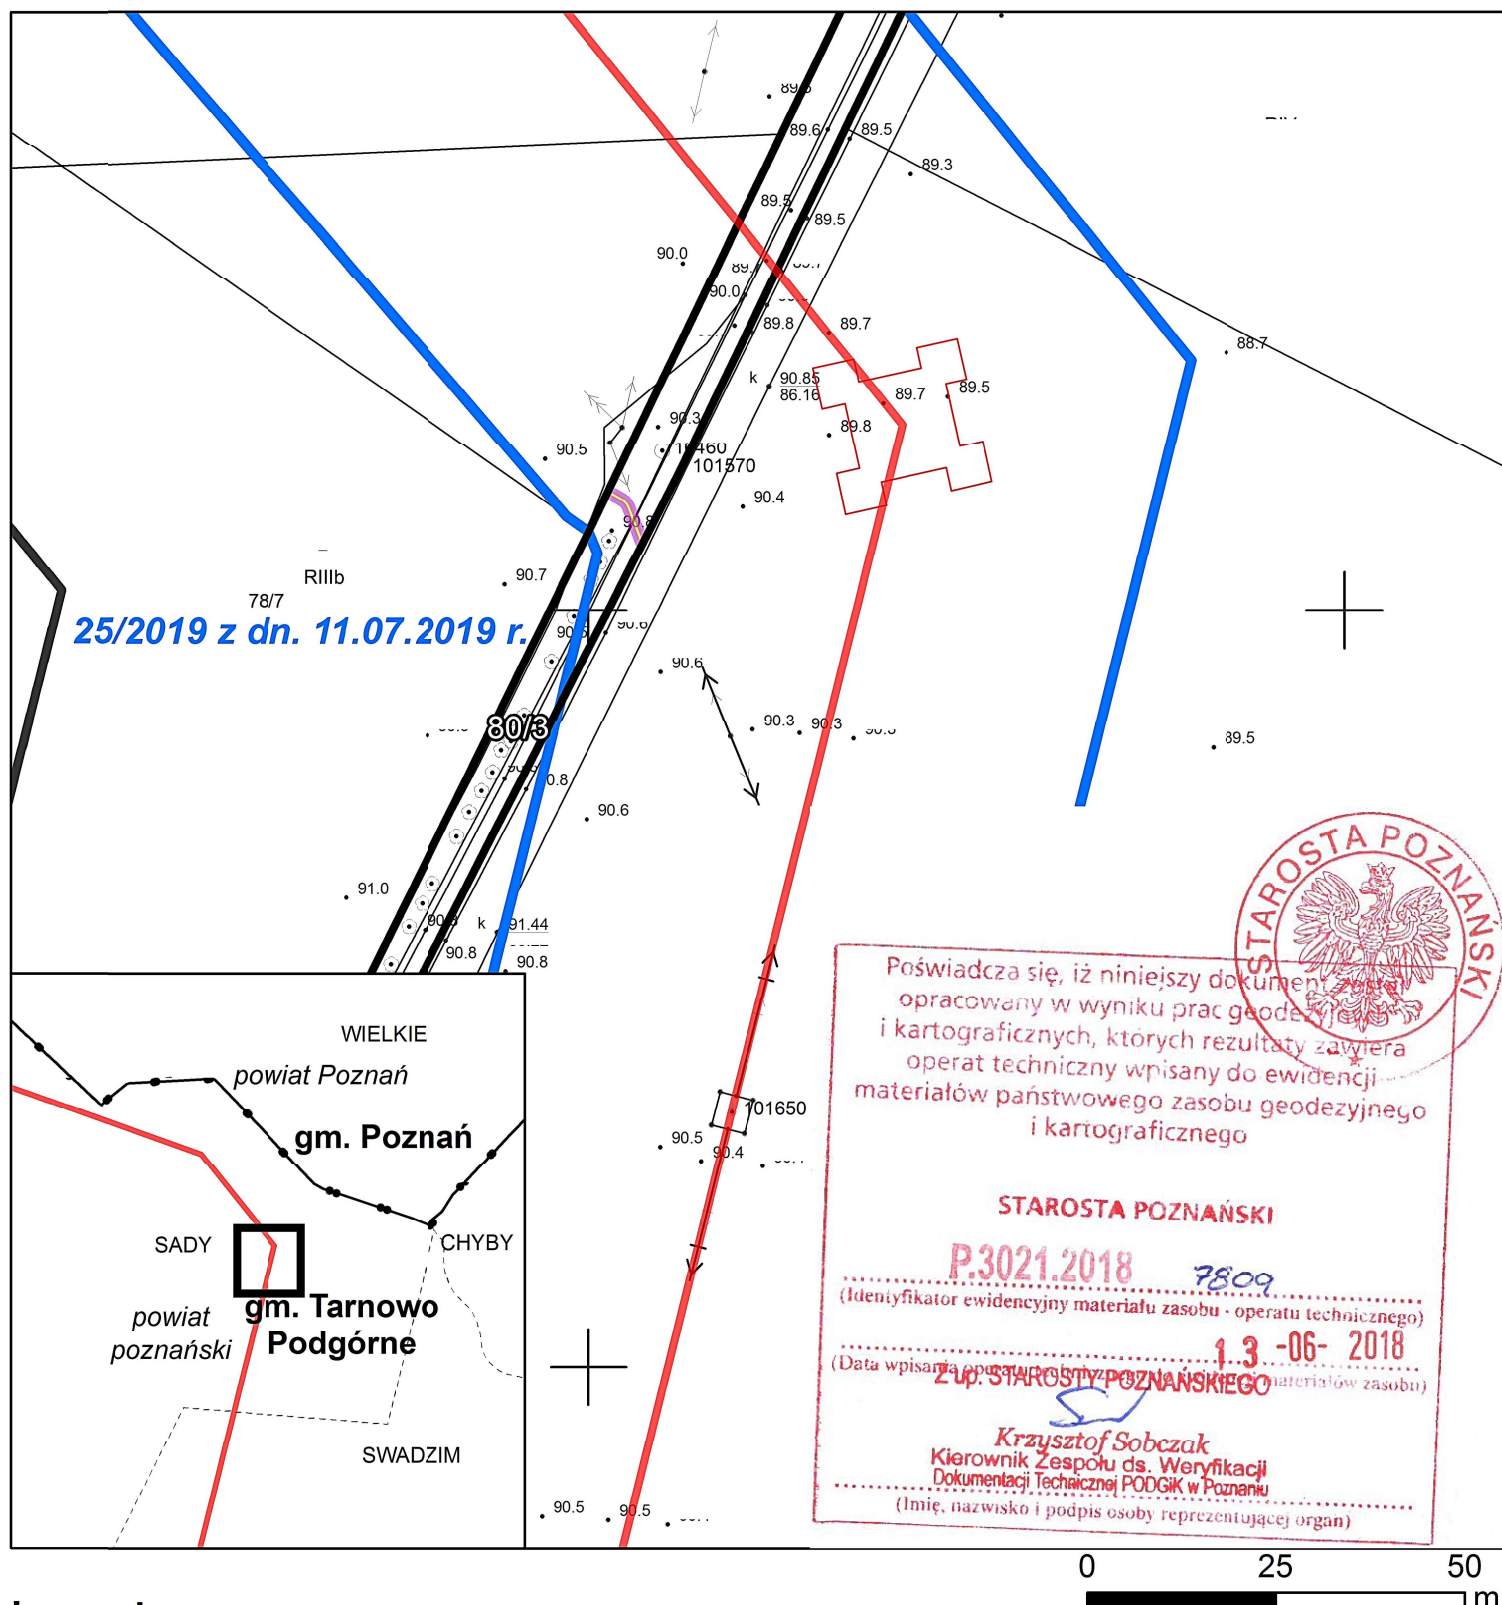

Legenda


- Trasa linii elektroenergetycznej
- Działki objęte wnioskiem
- Granice terenu objętego decyzją nr 25/2019
- Granica terenu objętego wnioskiem o zmianę decyzji o ustaleniu lokalizacji strategicznej inwestycji
- Obszar objęty ograniczeniem z art. 22 ust. 1 Ustawy

- Stanowisko projektowanego słupa
- Granica gminy
- Granica powiatu
- Granica obrębu geodezyjnego




Obszar objęty wnioskiem o zmianę decyzji nr 25/2019 z dn. 11.07.2019 r.
o ustaleniu lokalizacji strategicznej inwestycji w zakresie sieci przesyłowej:
Budowa linii 400 kV Piła Krzewina - Plewiska przedstawiony na mapie zasadniczej
sekcja 3 z 5

skala: 1:2 200

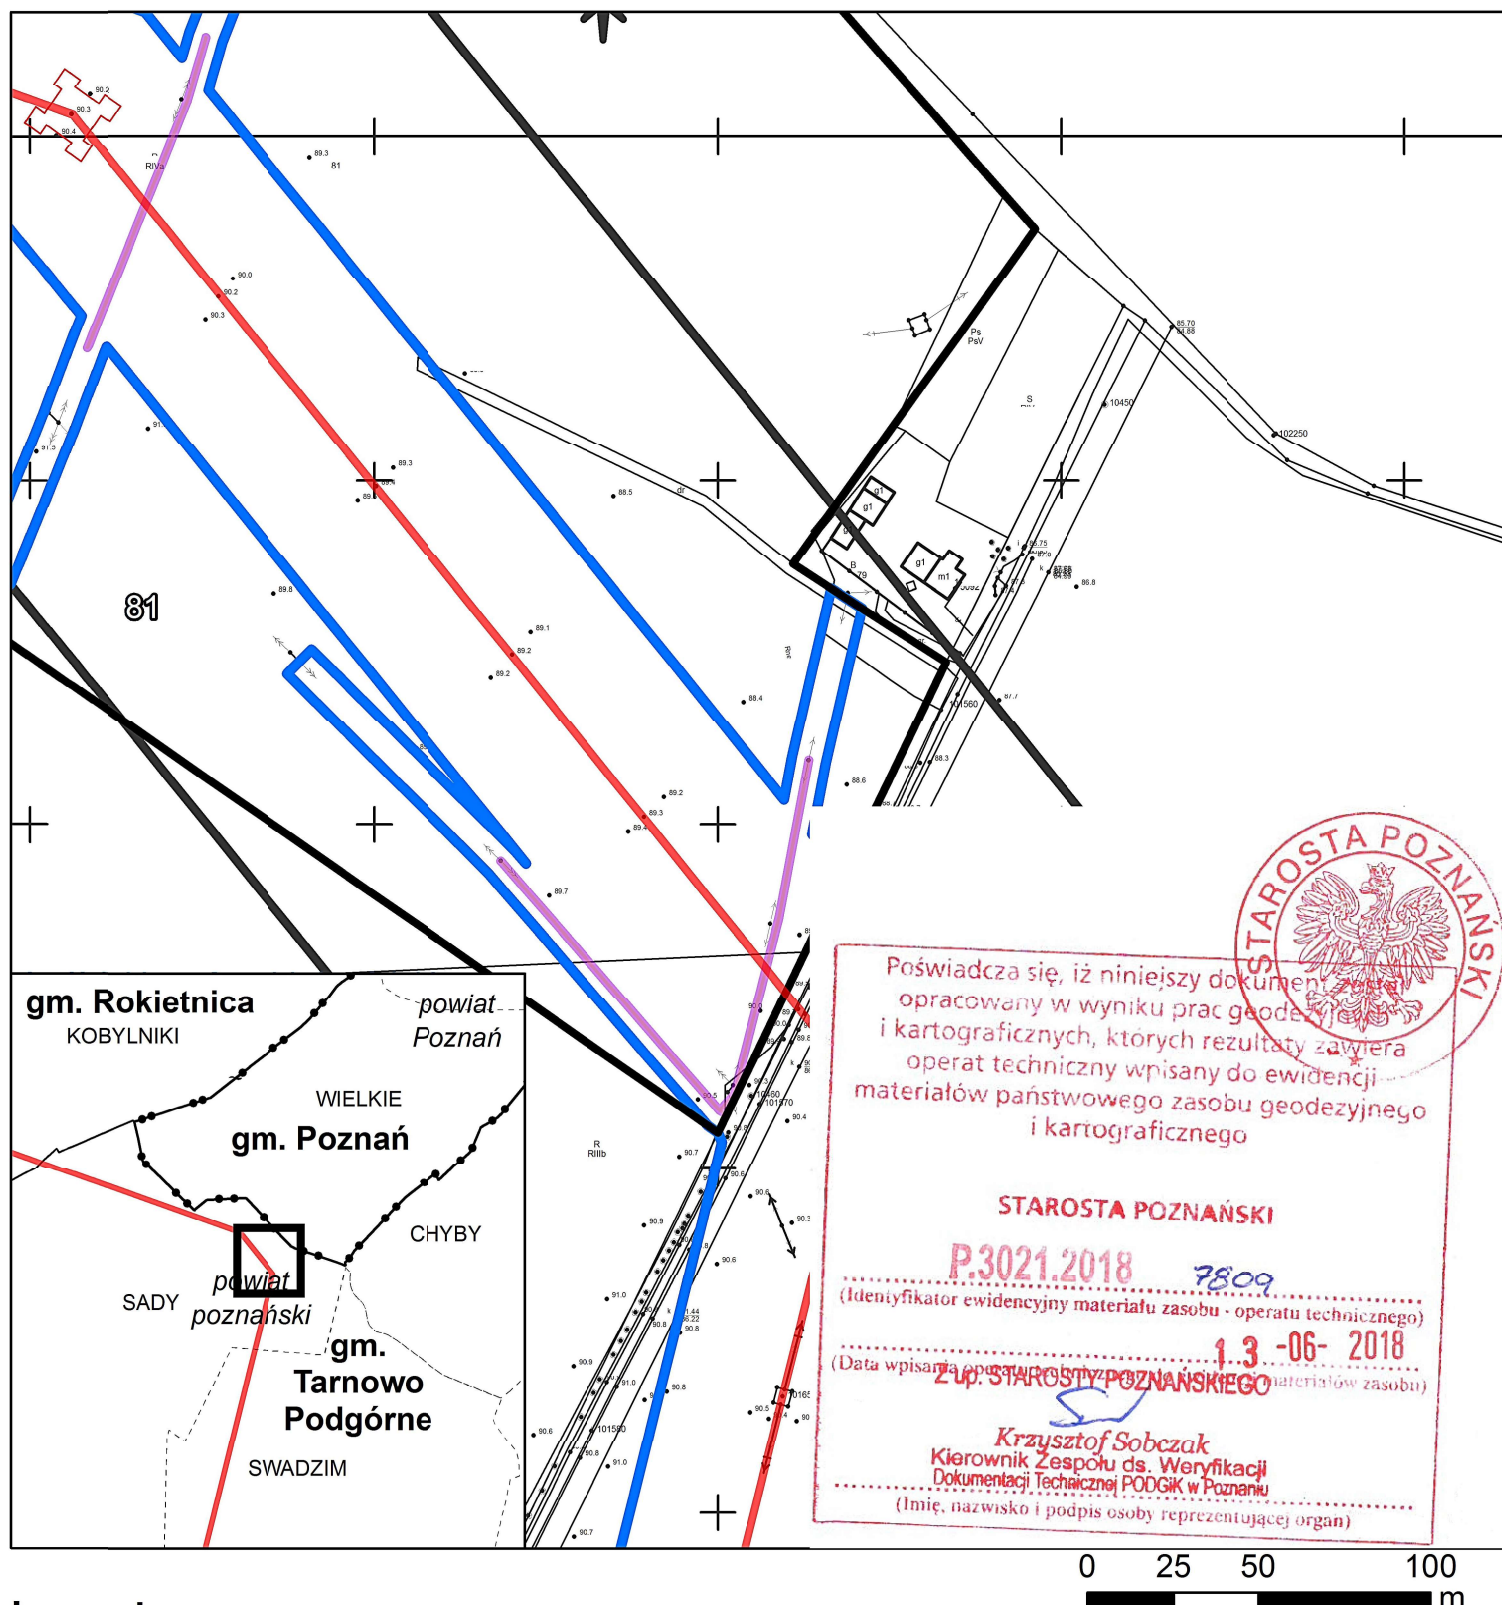

Obszar objęty wnioskiem o zmianę decyzji nr 25/2019 z dn. 11.07.2019 r.
o ustaleniu lokalizacji strategicznej inwestycji w zakresie sieci przesyłowej:
Budowa linii 400 kV Piła Krzewina - Plewiska przedstawiony na mapie zasadniczej
sekcja 4 z 5

skala: 1:1 000

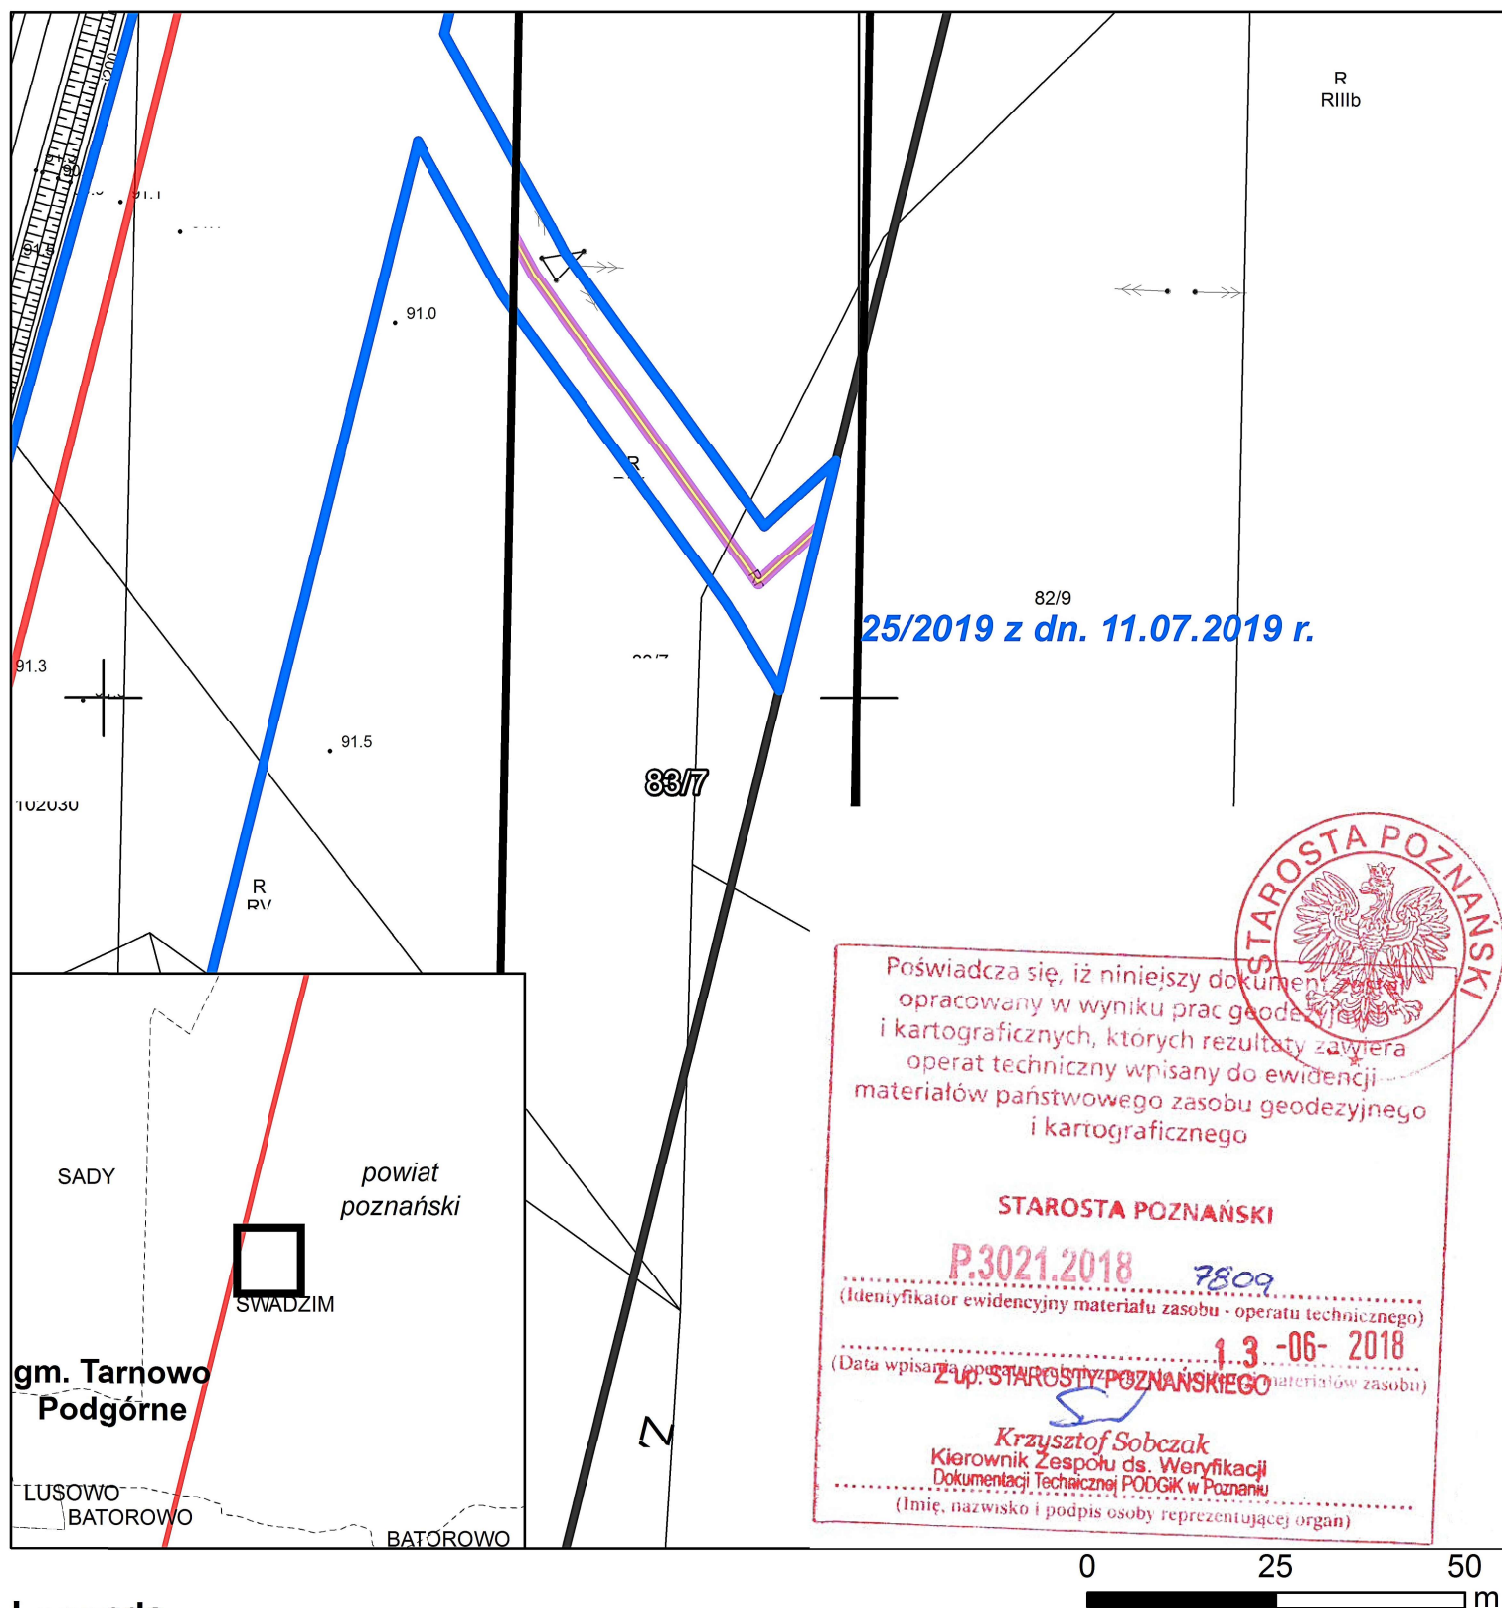

Legenda


- Trasa linii elektroenergetycznej
- Działki objęte wnioskiem
- Granice terenu objętego decyzją nr 25/2019
- Granica terenu objętego wnioskiem o zmianę decyzji o ustaleniu lokalizacji strategicznej inwestycji
- Obszar objęty ograniczeniem z art. 22 ust. 1 Ustawy

- Stanowisko projektowanego słupa
- Granica gminy
- Granica powiatu
- Granica obrębu geodezyjnego



Obszar objęty wnioskiem o zmianę decyzji nr 25/2019 z dn. 11.07.2019 r.
o ustaleniu lokalizacji strategicznej inwestycji w zakresie sieci przesyłowej:
Budowa linii 400 kV Piła Krzewina - Plewiska przedstawiony na mapie zasadniczej
sekcja 5 z 5

skala: 1:1 000

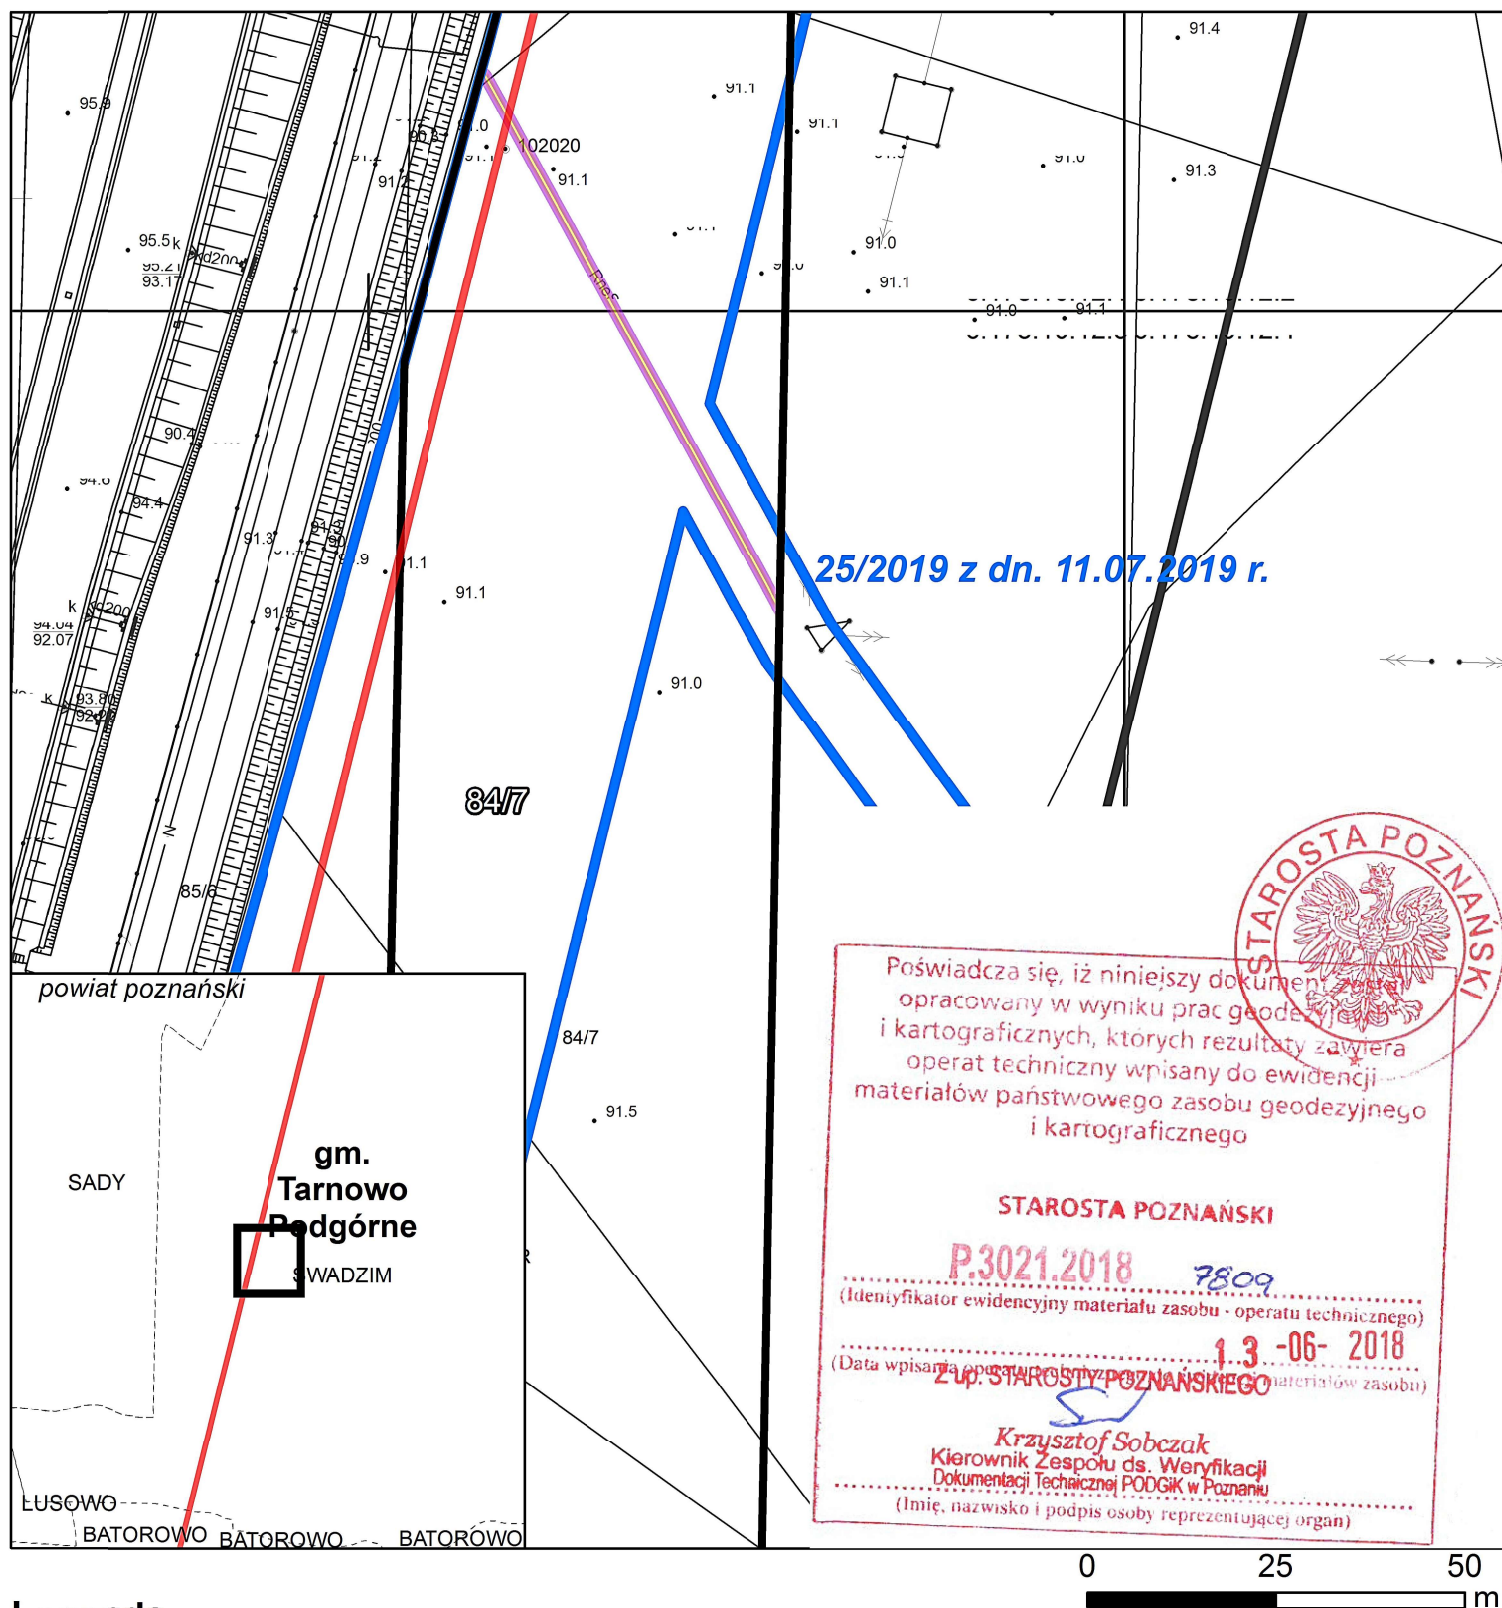

Legenda

- Trasa linii elektroenergetycznej
- Działki objęte wnioskiem
- Granice terenu objętego decyzją nr 25/2019
- Granica terenu objętego wnioskiem o zmianę decyzji o ustaleniu lokalizacji strategicznej inwestycji
- Obszar objęty ograniczeniem z art. 22 ust. 1 Ustawy

- Stanowisko projektowanego słupa
- Granica gminy
- Granica powiatu
- Granica obrębu geodezyjnego

